
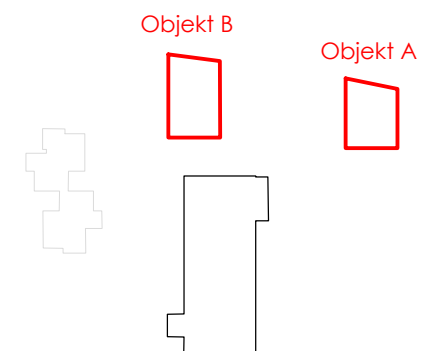


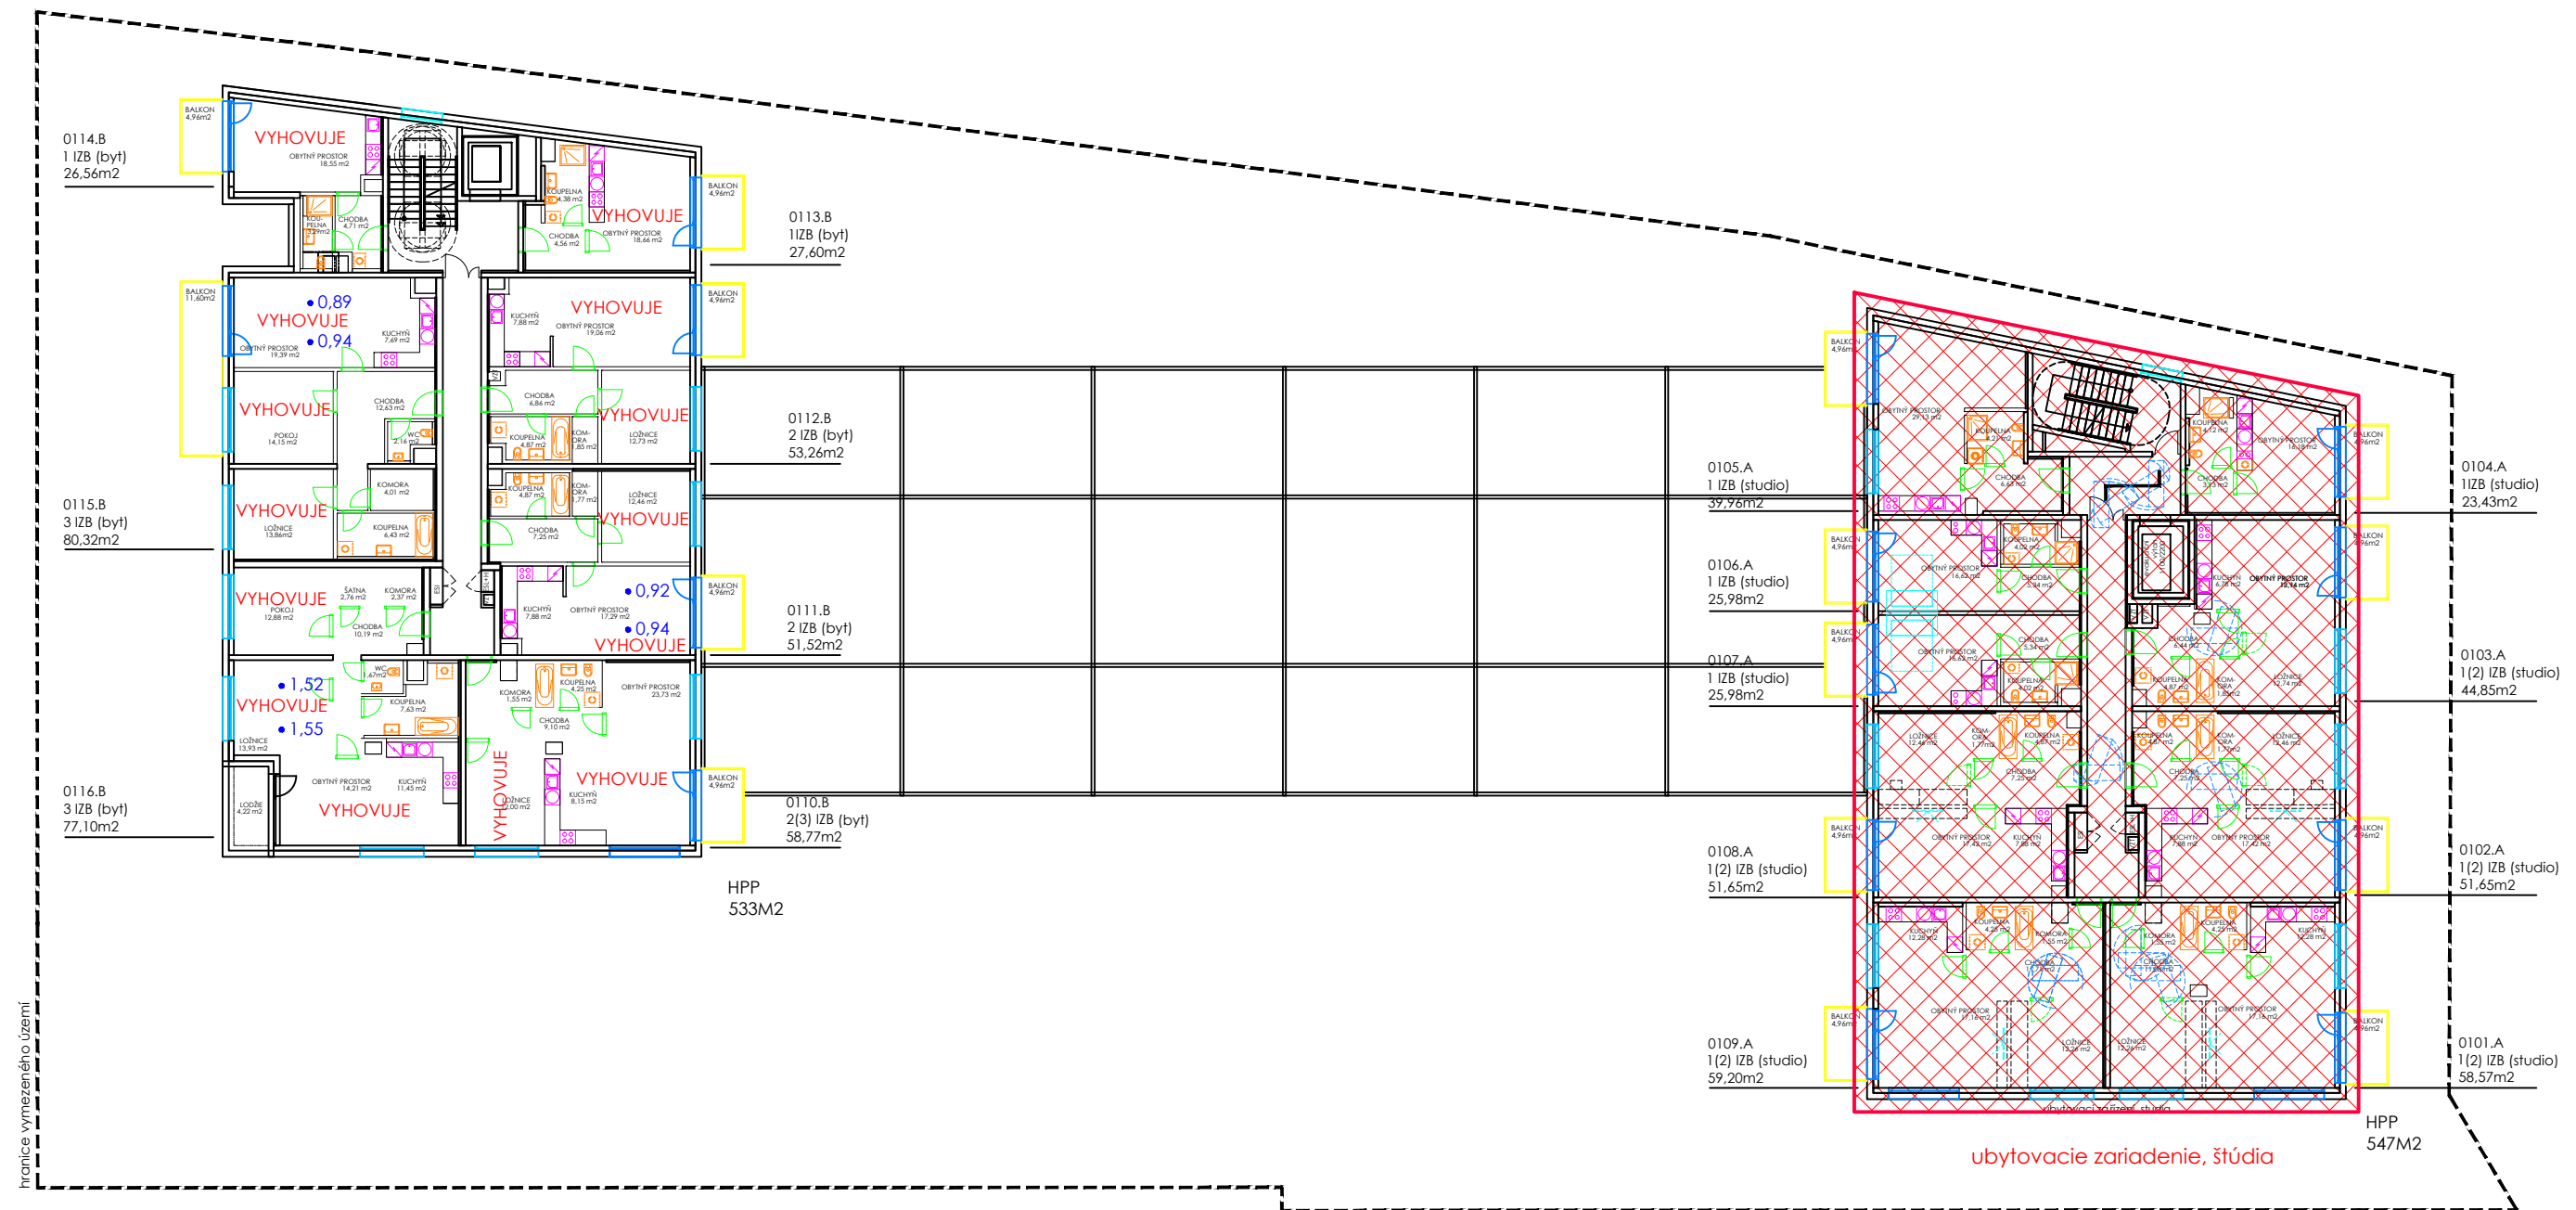

Obr.10 Denné osvetlenie obytných miestností na 1.NP v objekte B, M=1:275