


PRÍLOHY

- Príloha č.1 - Umiestnenie navrhovanej činnosti – širšie vzťahy
- Príloha č.2 - Umiestnenie navrhovanej činnosti v základnej mape
- Príloha č.3 - Umiestnenie navrhovanej činnosti v katastrálnej mape
- Príloha č.4 - Autosalón KIA Michalovce – koordinačná situácia
- Príloha č.5 - Autosalón KIA Michalovce – pohľady
- Príloha č.6 - Autosalón KIA Michalovce – Rezy


Príloha č.1 - Umiestnenie navrhovanej činnosti – širšie vzťahy




Príloha č.2 – Umiestnenie navrhovanej činnosti v základnej mape

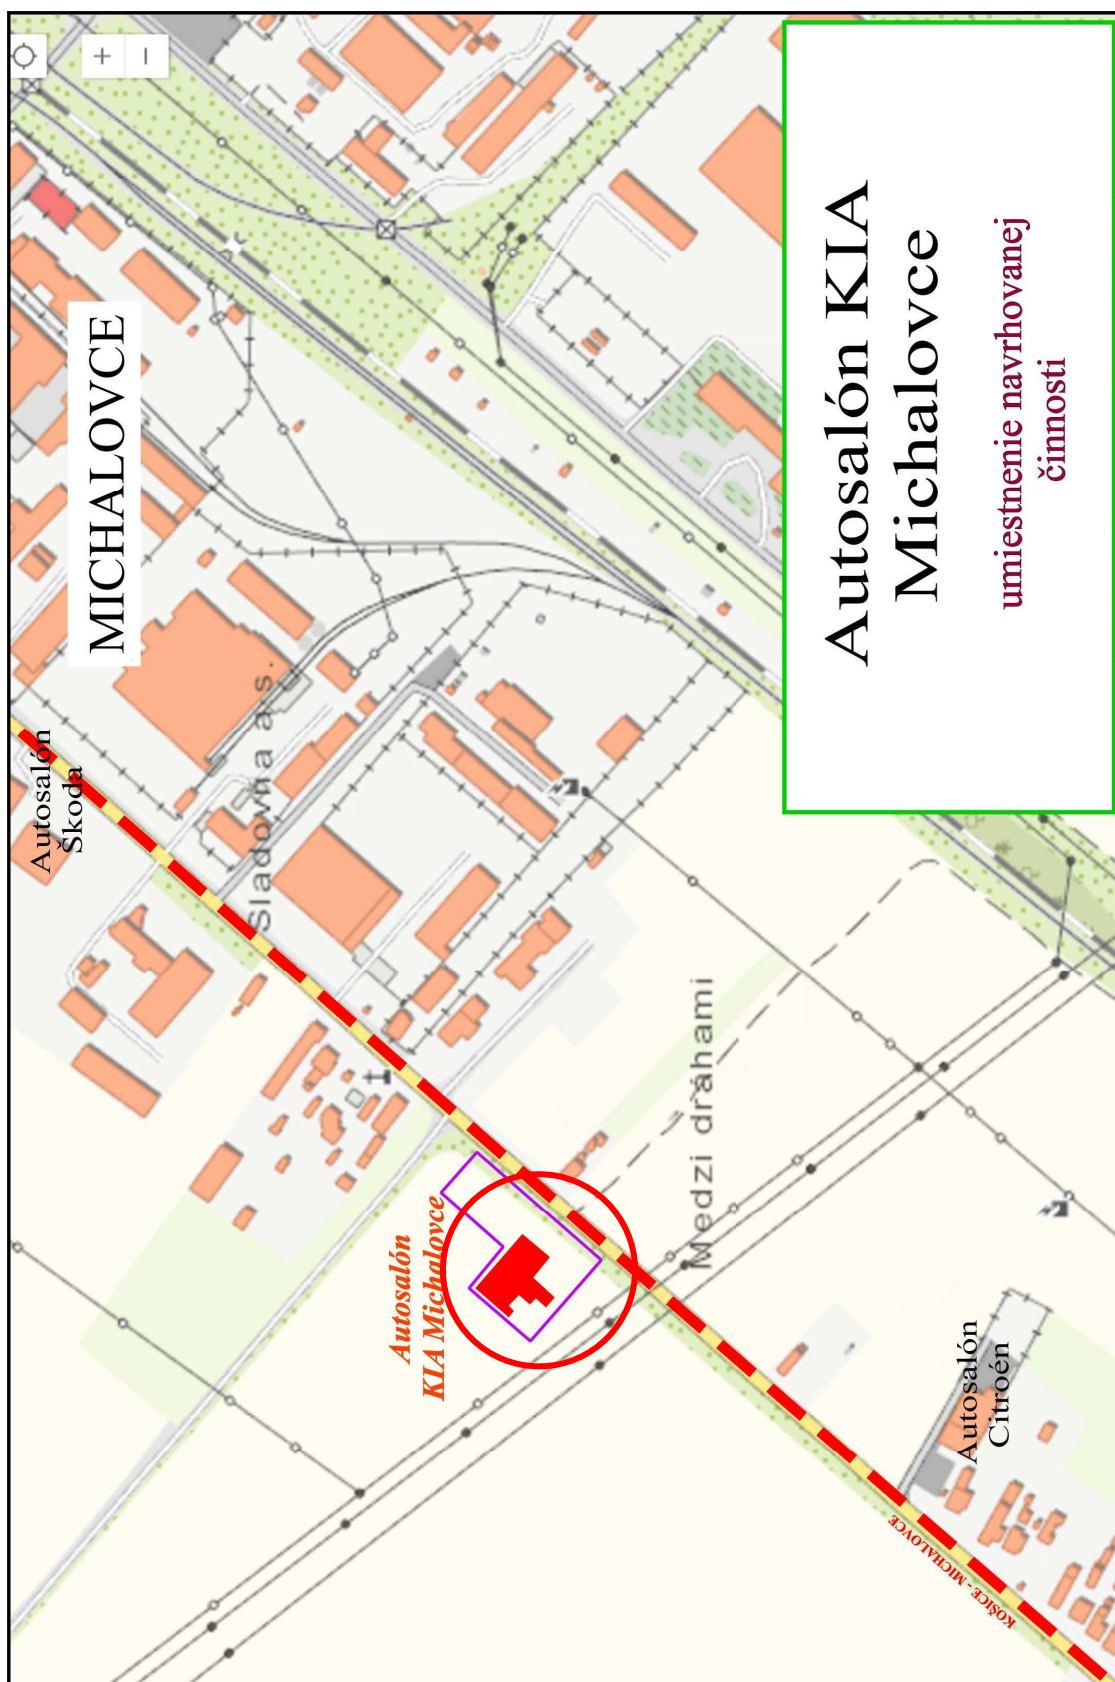


Príloha č.3 – Umiestnenie navrhovanej činnosti v katastrálnej mape

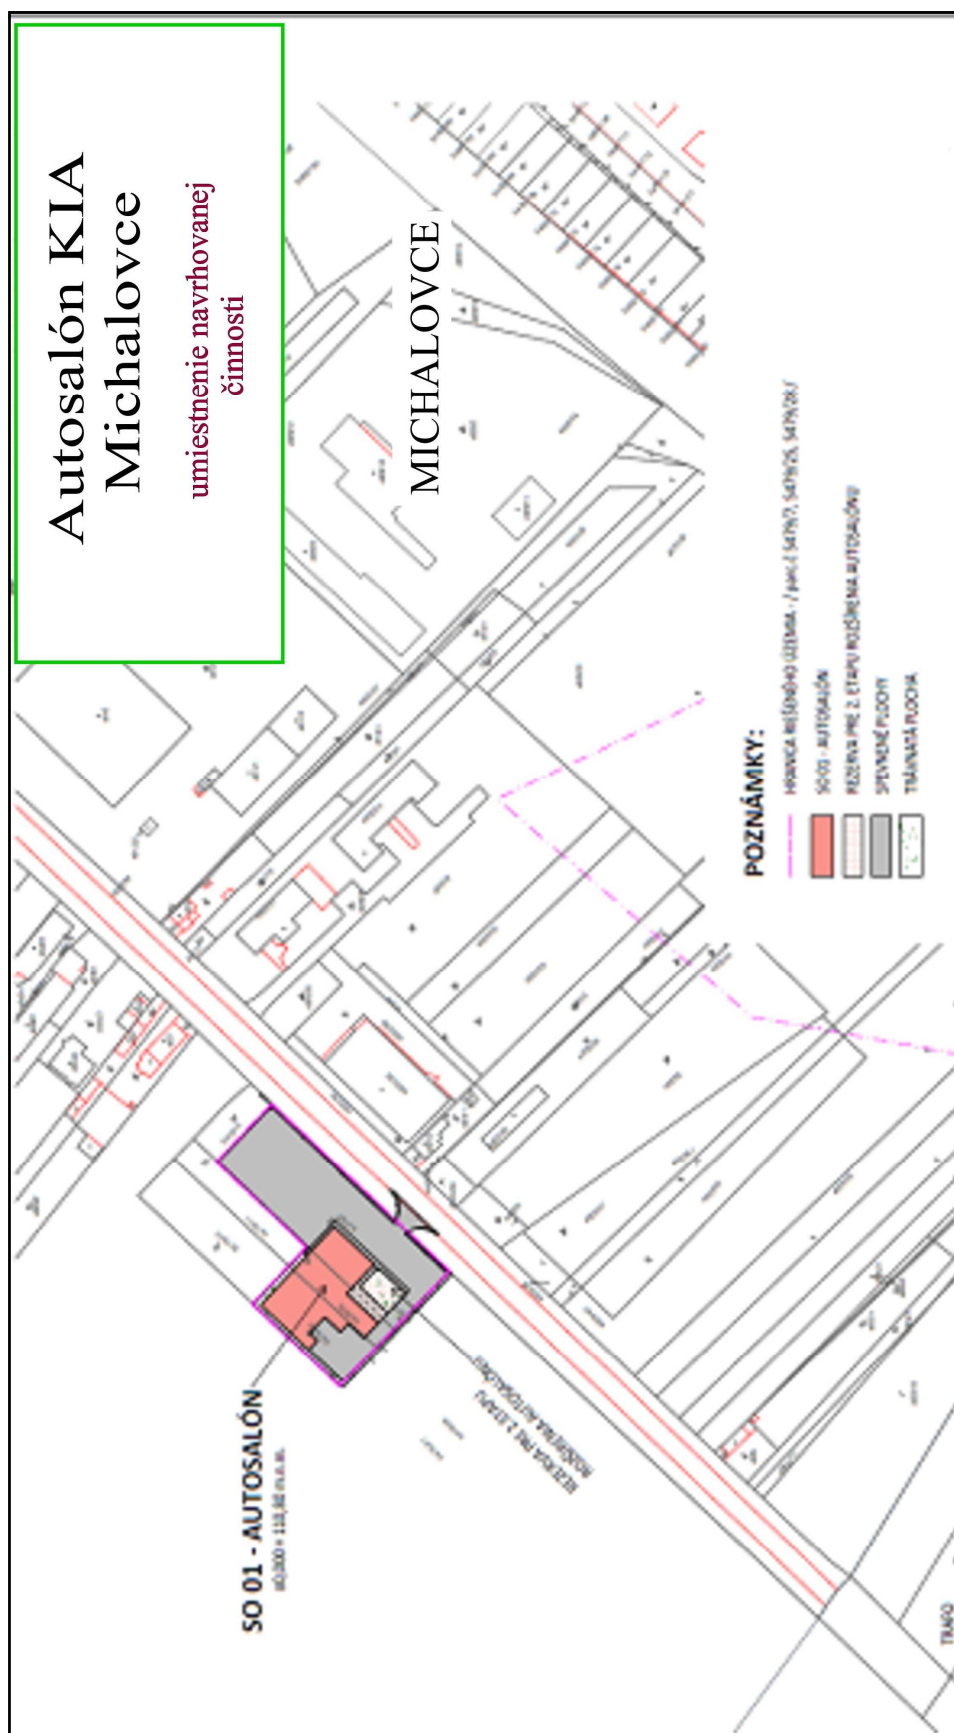

Príloha č.4 - Autosalón KIA Michalovce – koordinačná situácia

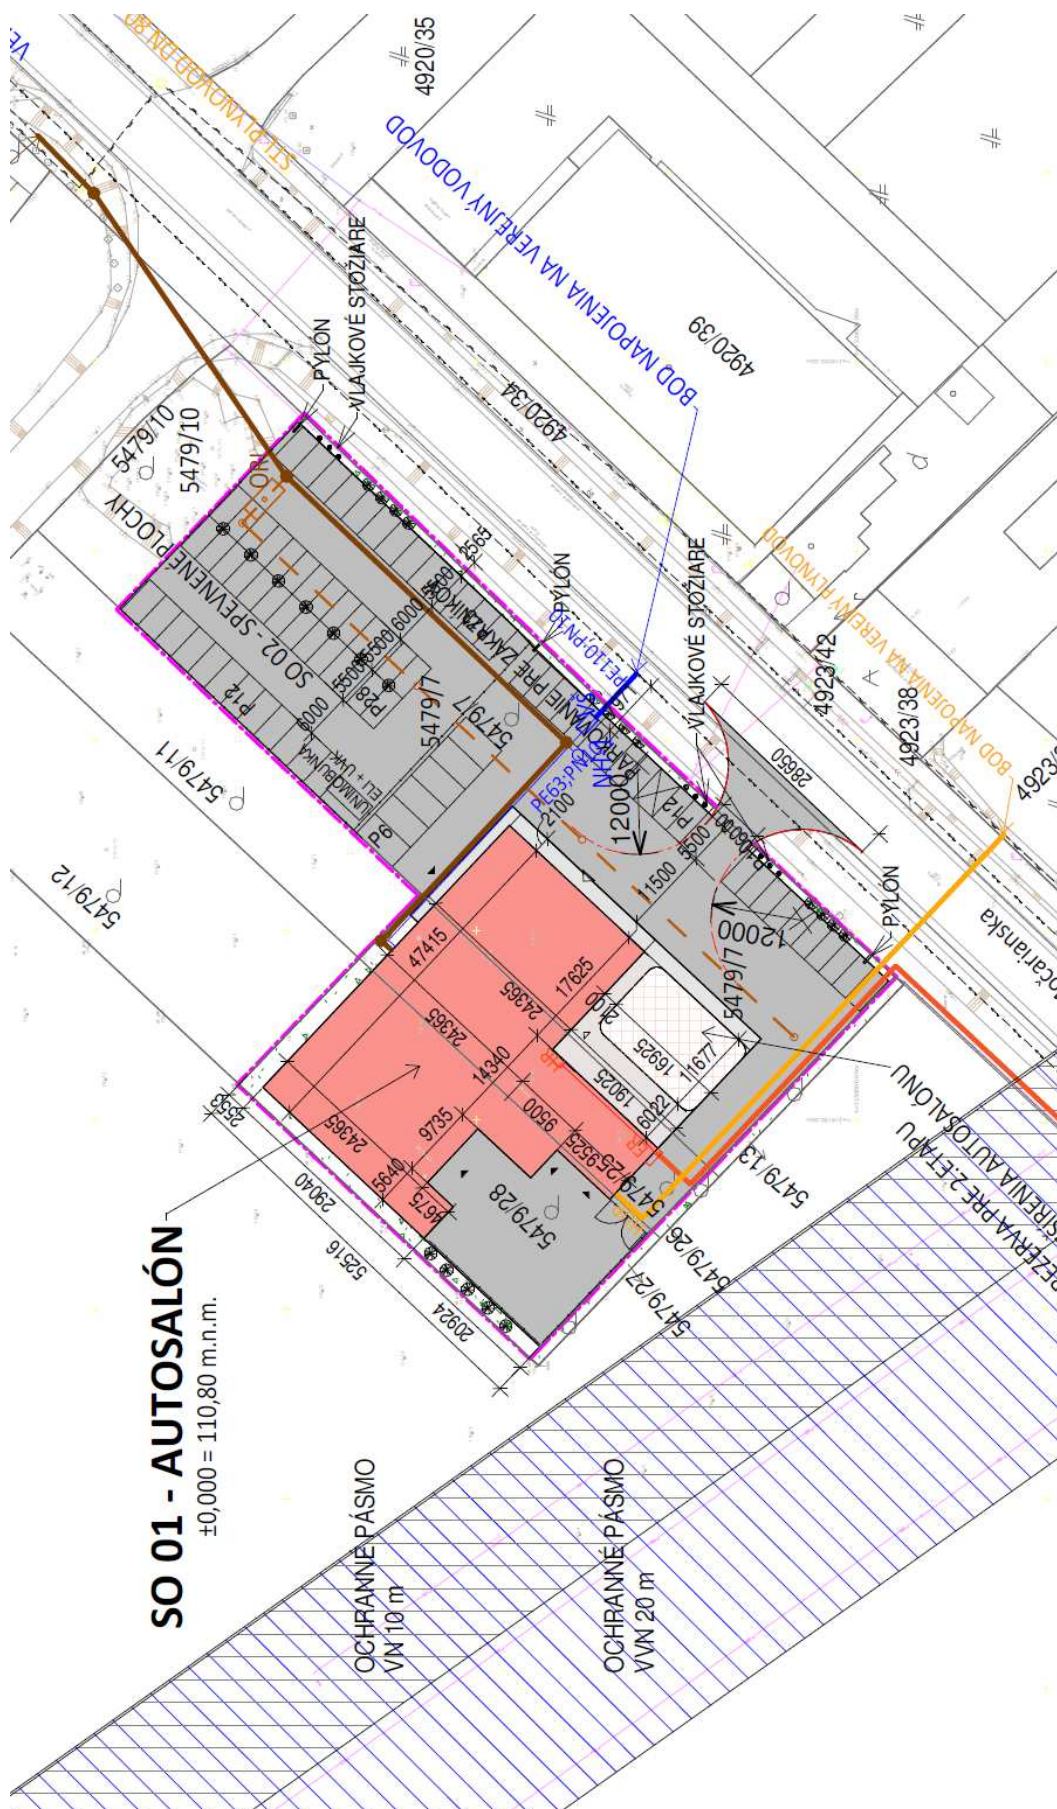

Príloha č.5 - Autosalón KIA Michalovce – pohľady

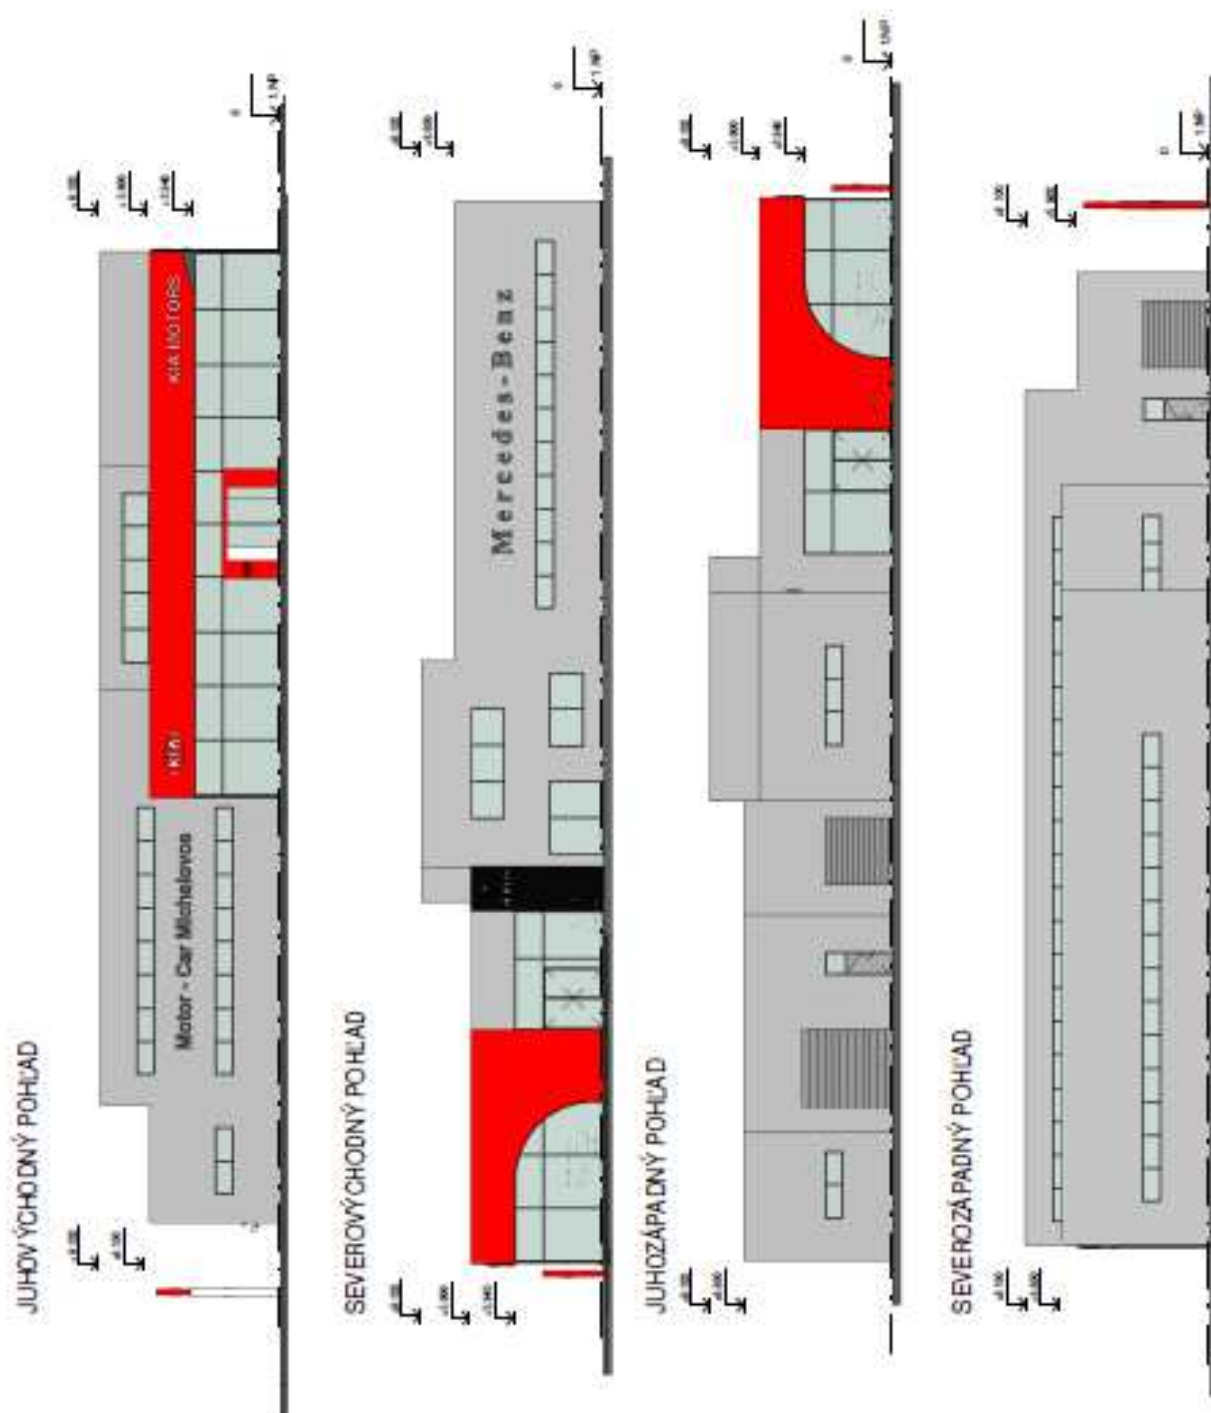

Príloha č.6 - Autosalón KIA Michalovce – Rezy

