





POHLAD JUŽNÝ

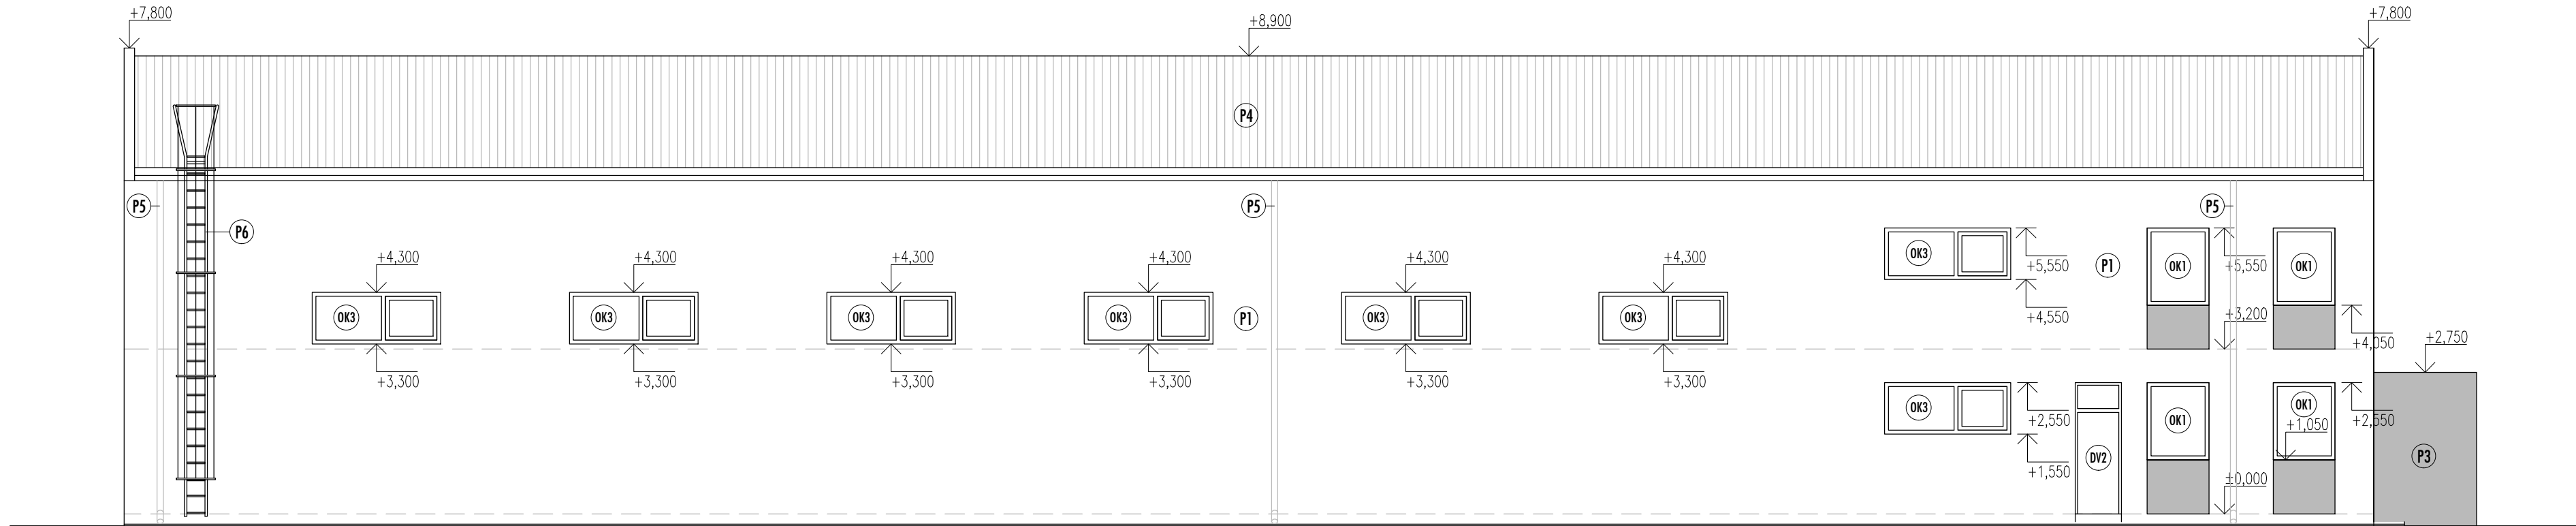

POHLAD SEVERNÝ

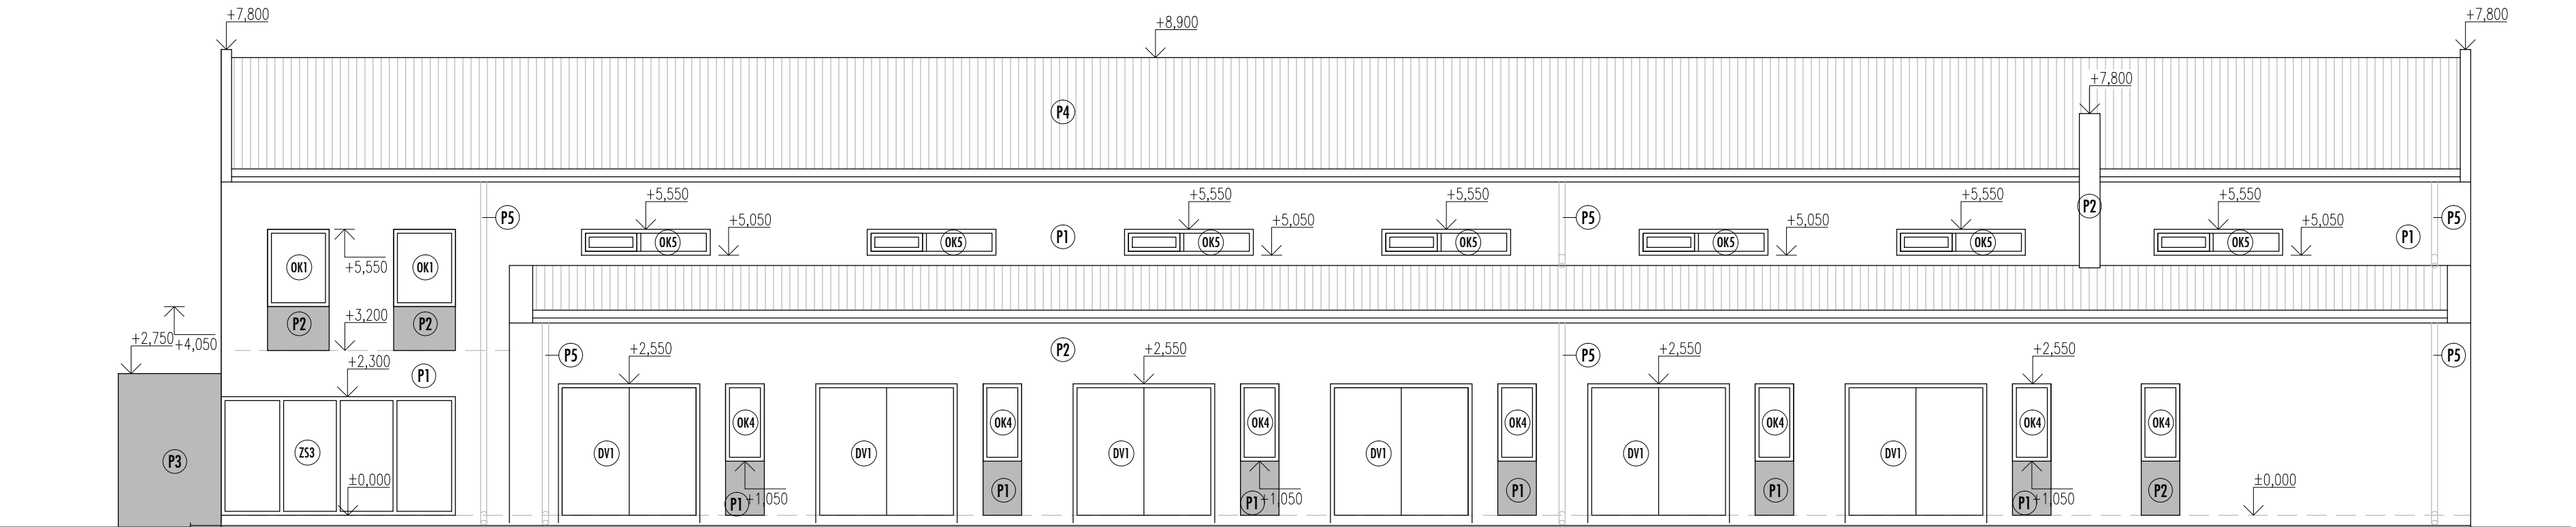

POHLAD VÝCHODNÝ

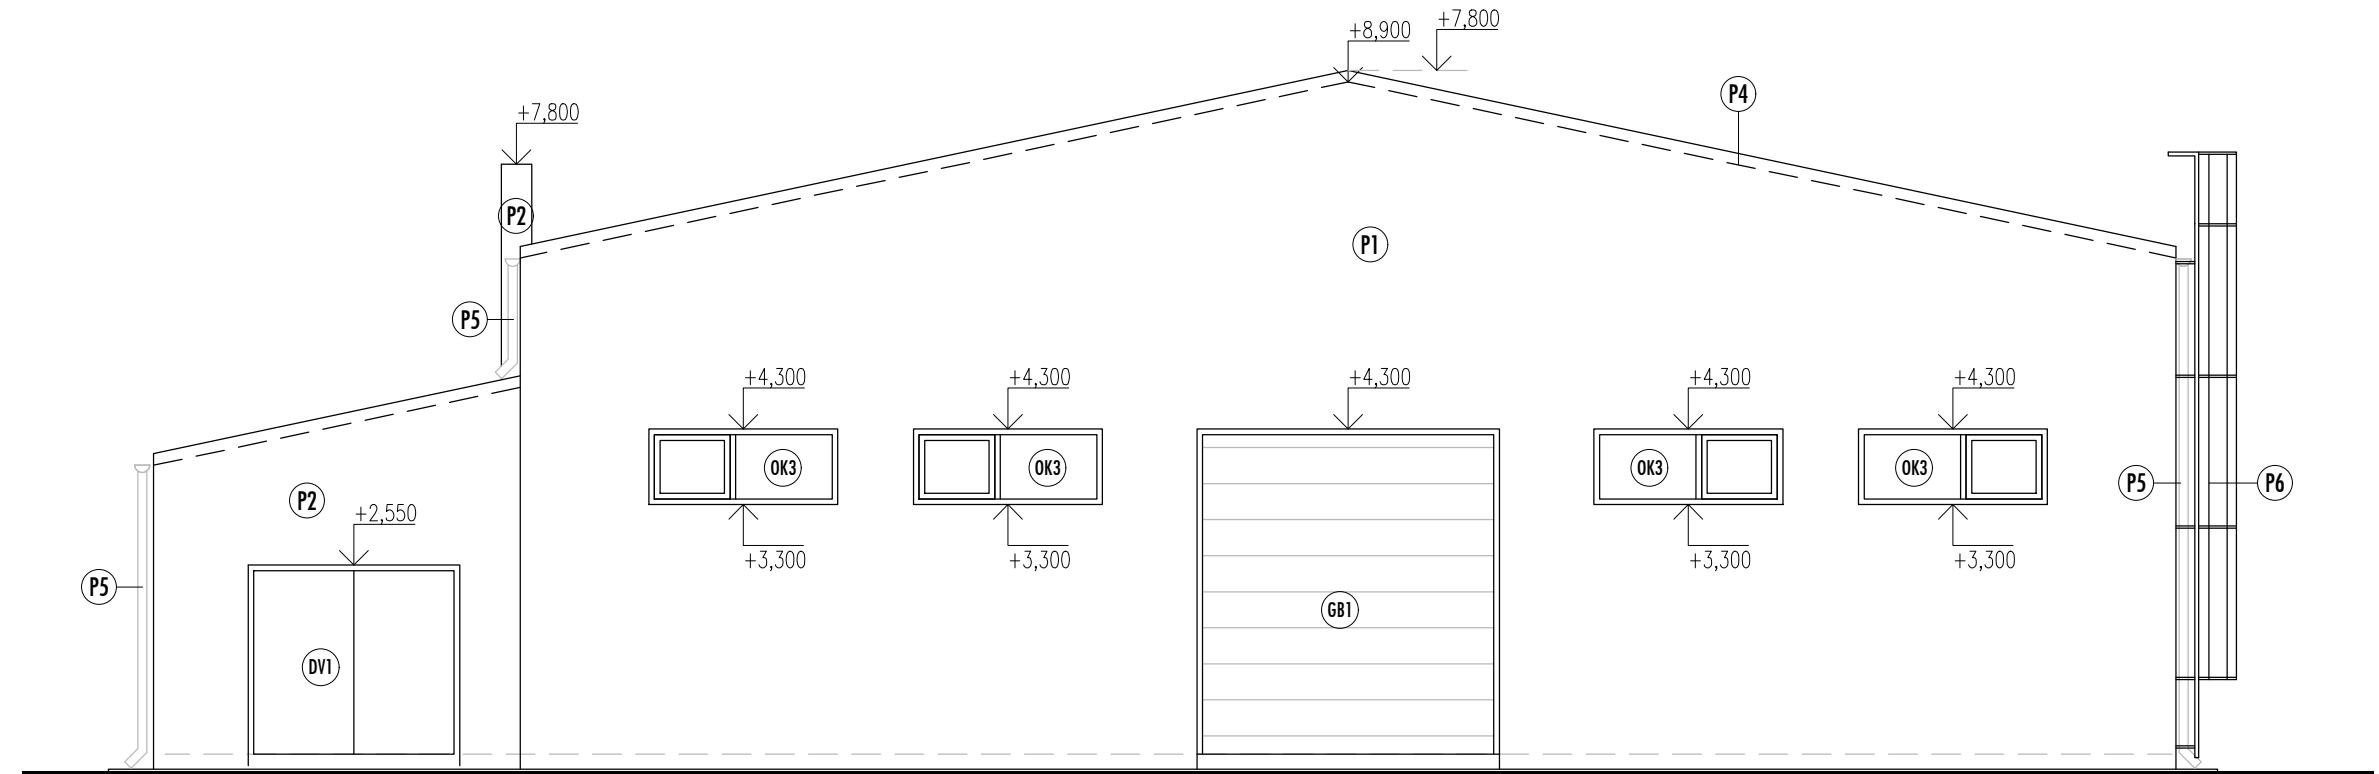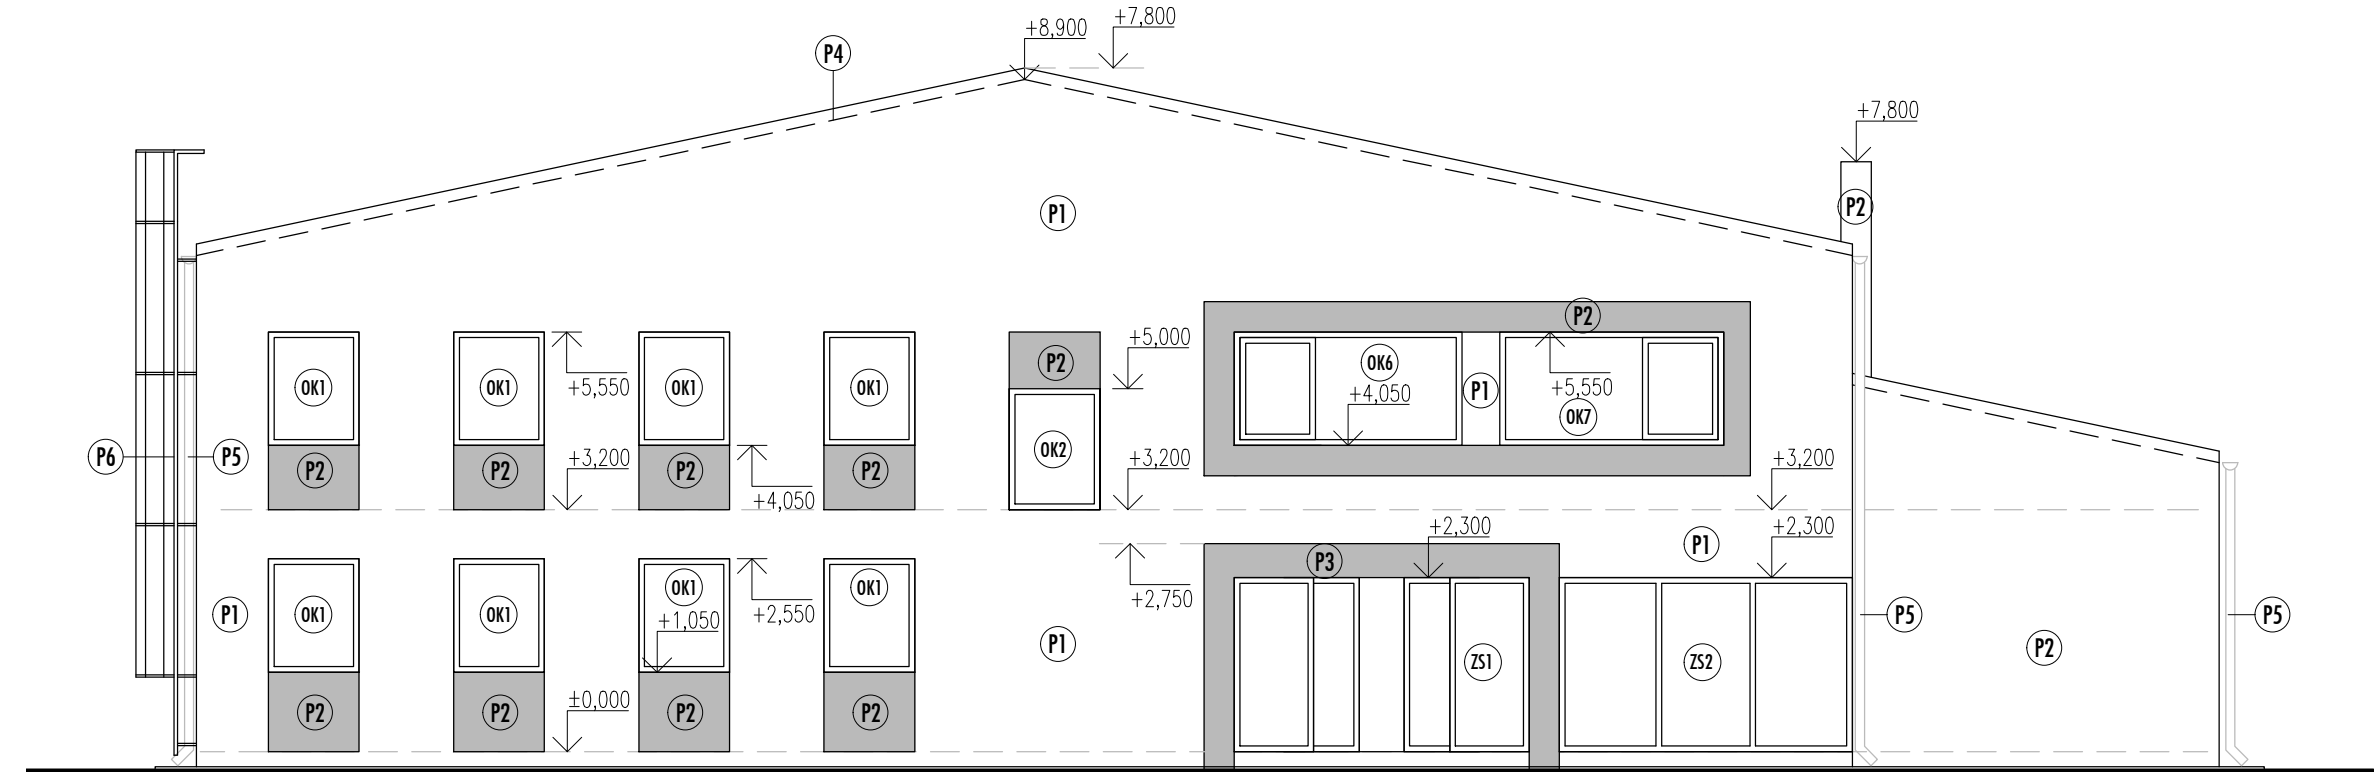

- (GB) Garážová rolovací brána
(ZS1) - (ZS3) Zasklené steny, označenie pre výpisy okenných a dverných výplní, číra sklená výplň s izolačným trojsklom, hliníkové a plastové rámy RAL9007
(OK1) - (OK7) Okná, označenie pre výpisy okenných a dverných výplní, číra sklená výplň s izolačným trojsklom, plastové rámy RAL9007
(DV1) - (DV2) Dvere, označenie pre výpisy okenných a dverných výplní

- LEGENDA MATERIÁLOV**
(P1) Štrukturovaná tenkovrstvá usľachtilá silikónová omietka BAUMIT, škrabaná omietka fr. 2-3 mm nanášaná na maltu BAUMIT mvr uni. farba biela Baumit 0019
(P2) Štrukturovaná tenkovrstvá usľachtilá silikónová omietka BAUMIT, škrabaná omietka fr. 2-3 mm nanášaná na maltu BAUMIT mvr uni. farba sivá Baumit 0883
(P3) Štrukturovaná tenkovrstvá usľachtilá silikónová omietka BAUMIT, škrabaná omietka fr. 2-3 mm nanášaná na maltu BAUMIT mvr uni. farba červená Baumit 0521
(P4) Plechová strešná krytina farba RAL9006
(P5) Strešné zvody a žľaby z poplastovaného plechu, farba sivá
(P6) Požiarň rebrik - výlez na strechu

Pri hrúbkach a profiloch nosných konštrukcií treba vychádzať z časti STATIKA
TENTO PROJEKT JE SPRACOVANÝ NA STUPNI PROJEKTU PRE STAVEBNÉ POVOLENIE, NESLÚŽI AKO REALIZAČNÝ PROJEKT

Zodpov. projektant		Vypracoval			
ING.ARCH. MIROSLAV HRUŠOVSKÝ autorizovaný architekt SKA 1416AA		ING.ARCH. MIROSLAV HRUŠOVSKÝ autorizovaný architekt SKA 1416AA			
Investor :				Datum :	Formát A4 :
Deni INTERIOR plus s.r.o., Novozámocká 224, 949 05 Nitra				07 2017	5 A4
Stavba :				Stupeň PD :	
Novostavba haly v Pohraničiach				projekt na územné rozhodnutie	
Miesto stavby :				Mierka :	
k.ú. Pohranice, obec Pohranice, okr.Nitra, Nitriansky kraj, parc.č. 3113/99				1:100	
Obsah výkresu :				Číslo výkresu :	Sada:
Pohľady				09	