


SS - keramická dlažba hr 8mm / drev.parkety vhodné na podl. vykurovanie
 - stavebné lepidlo hr. 2mm / podložka
 - vrstva s podlahovým kúrením hr 70mm so sieťovinou 150/150/4mm
 - ochranná textília
 - tepelná izolácia z XPS hr.120mm
 - SBS modifikovaný asfaltovaný pás GLASTEK 40 SPECIAL MINERAL s penetračnou emulziou DEKPRIMER
 - podkladný betón hr.=200mm
 - zhutnený násyyp so štrkodrvy 250 mm
 - pôvodný terén

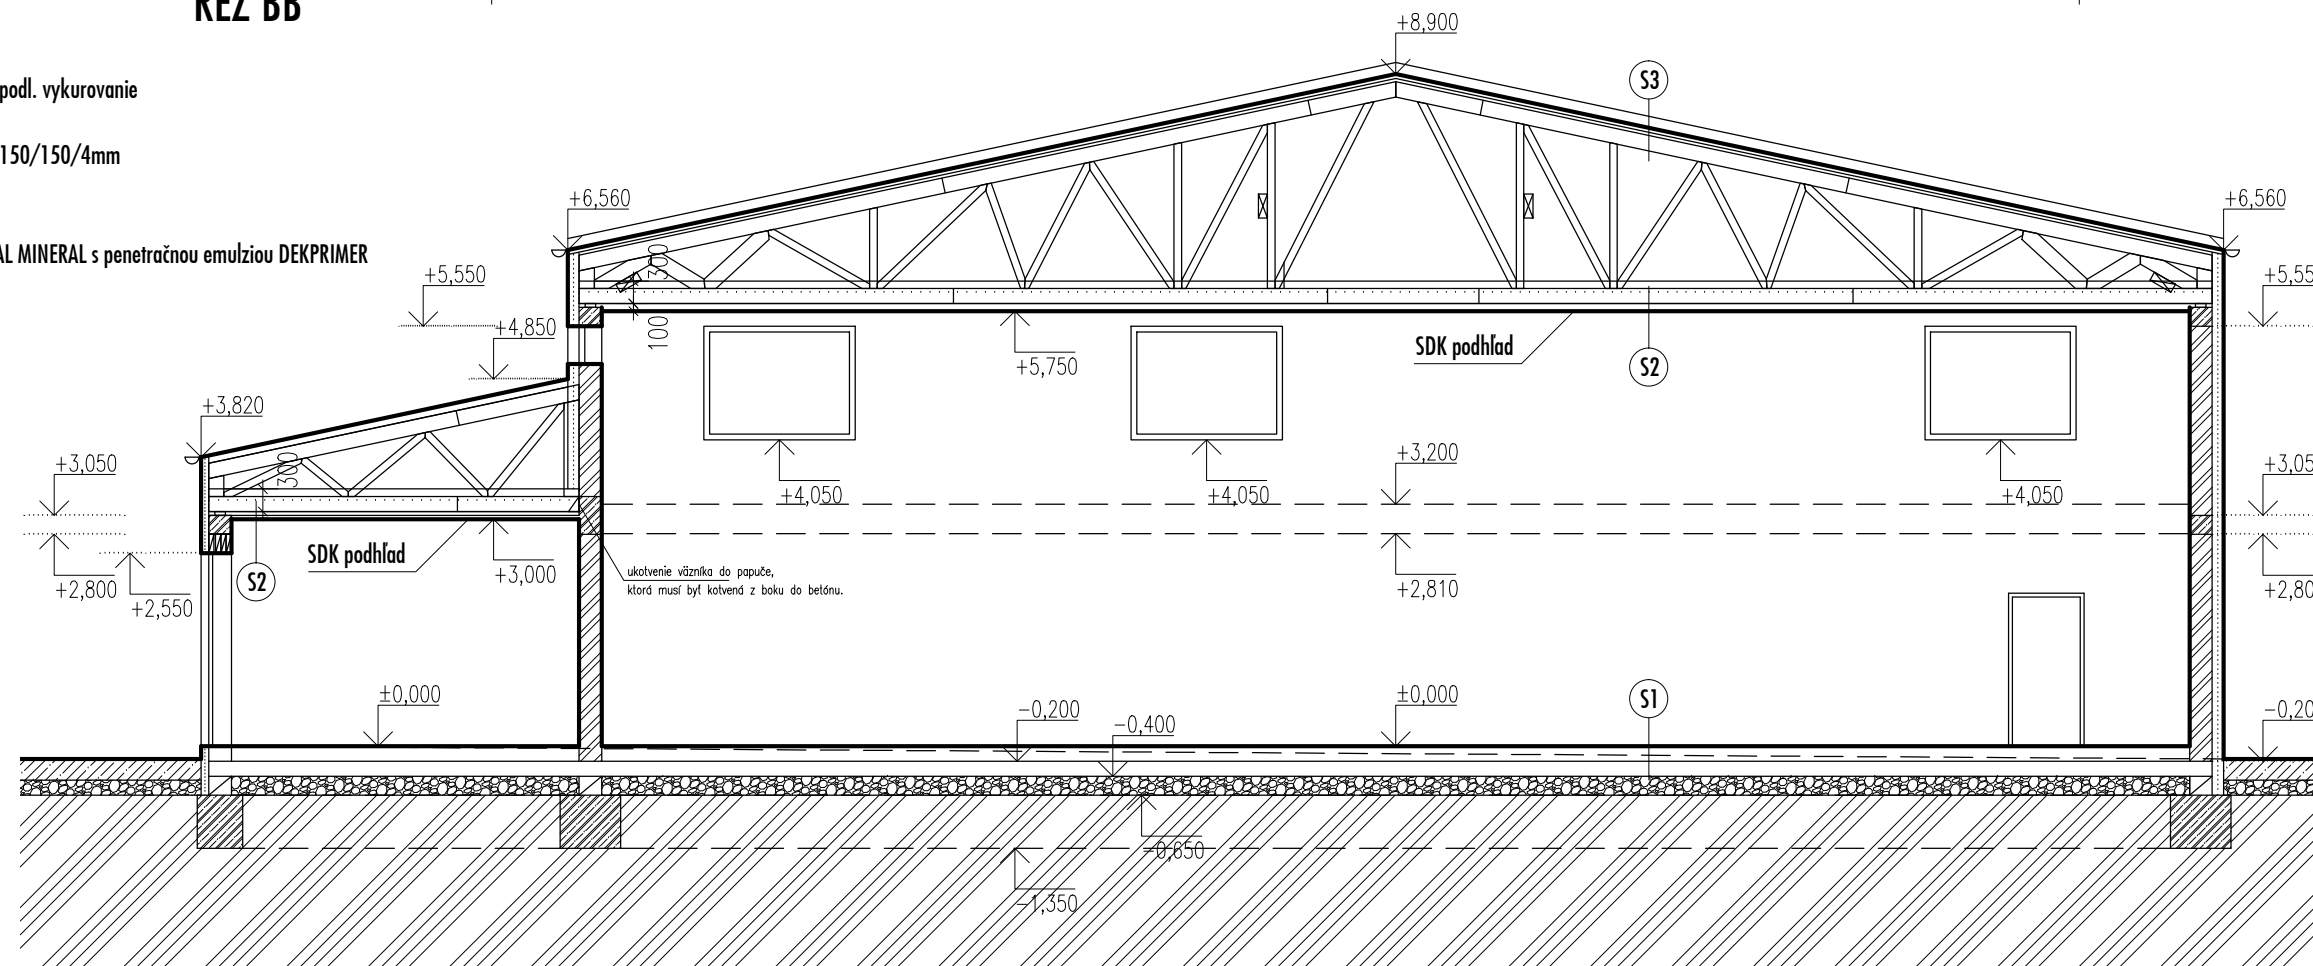

Technical cross-section drawing of a building's roof and floor assembly. The roof is gabled with a pitch of 1:12. The floor is labeled "SDK podhlad" and has a height of +5,750. The roof structure shows rafters and a truss system. The roof assembly includes a concrete slab (S2) with a height of +6,560. The floor assembly includes a concrete slab (S2) with a height of +5,750. The drawing also shows the exterior wall and the ground level (+5,550).

- ocelobetónová monolitická doska s rozptýlenou výstužou 140mm
- PVC fólia (klzná medzivrstva)
- netkaná sklená textília min. 300g/m² (separačná vrstva)
- tepelná izolácia z extrudovaného polystyrénu XPS 60mm
- geotextília (min. pl. hmotnosť 300 g/m²)
- izolácia proti vode a zemnej vlhkosti
- geotextília (min. pl. hmotnosť 500 g/m²)
- podkladný betón hr.=200mm
- zhutnený násyp zo štrkodrvy 250 mm
- pôvodný terén

- S2** - tepelná izolácia MW 200 + 100 mm
 - parozábrana DEKFOOL N AL 170 SPECIAL (alt. DEKFOOL N 140 STANDARD)
 - uzatvorenená vzduchová medzera (inštalčná medzera)
 - sadrokart. podhľad na nosný rošt

- plechová strešná krytina
- drevené lafovanie
- kontralafovanie
- paropriepustná fólia DEKTEN MULTI PRO II
- drevený priehradový nosník

S4 - keramická dlažba hr 8mm, odolnosť voči oteru 3-4 - stavebné lepidlo hr. 2mm - vrstva s podlahovým kúrením hr 60mm - ochranná textília - tepelná izolácia z XPS hr.80mm - parozábrana - monolitický železobetónový strop - omietka		TEPELNÁ ISOLÁCIA OBVODOVÉHO PĽÁŠŤA Z MINERÁLNEJ VLNÝ
		NAVRHOVANÉ MURIVO HRÚBKÝ <u>300MM</u> , TEHLA Porotherm 30 Profi ROZMERU 250 x 300 x 249MM
		NAVRHOVANÉ MURIVO HRÚBKÝ <u>250MM</u> , TEHLA Porotherm 25 Profi ROZMERU 375 x 250 x 249 mm
		NAVRHOVANÉ MURIVO HRÚBKÝ <u>150MM</u> , TEHLA POROTHERM PROFÍ 14 ROZMERU 500 X 140 X 249MM
		NAVRHOVANÉ MURIVO HRÚBKÝ <u>100MM</u> , TEHLA POROTHERM PROFÍ 8 ROZMERU 500 x 80 x 249 mm
		ŽELEZOBETÓN
$\pm 0,000 = +222,20 \text{ mm}$		

$$\pm 0,000 = +222,20 \text{ mm}$$

Pri hrúbkach a profiloch nosných konštrukcií treba vychádzať z časti STATIKA

TENTO PROJEKT JE SPRACOVANÝ NA STUPNI PROJEKTU PRE STAVEBNÉ POVOLENIE, NESLÚŽI AKO REALIZAČNÝ PROJEKT

Zodpov. projektant		Vypracoval		
ING.ARCH. MIROSLAV HRUŠOVSKÝ autorizovaný architekt SKA 1416AA		ING.ARCH. MIROSLAV HRUŠOVSKÝ autorizovaný architekt SKA 1416AA		
Investor :			Dátum :	Formát A4 :
Deni INTERIOR plus s.r.o., Novozámocká 224, 949 05 Nitra			07 2017	4 A4
Stavba :			Stupeň PD :	
Novostavba haly v Pohraničiach			projekt na územné rozhodnutie	
Miesto stavby :			Mierka :	
k.ú. Pohranice, obec Pohranice, okr.Nitra, Nitriansky kraj, parc.č. 3113/99			1:100	
Obsah výkresu :			Číslo výkresu :	Sada:
Rezy			08	