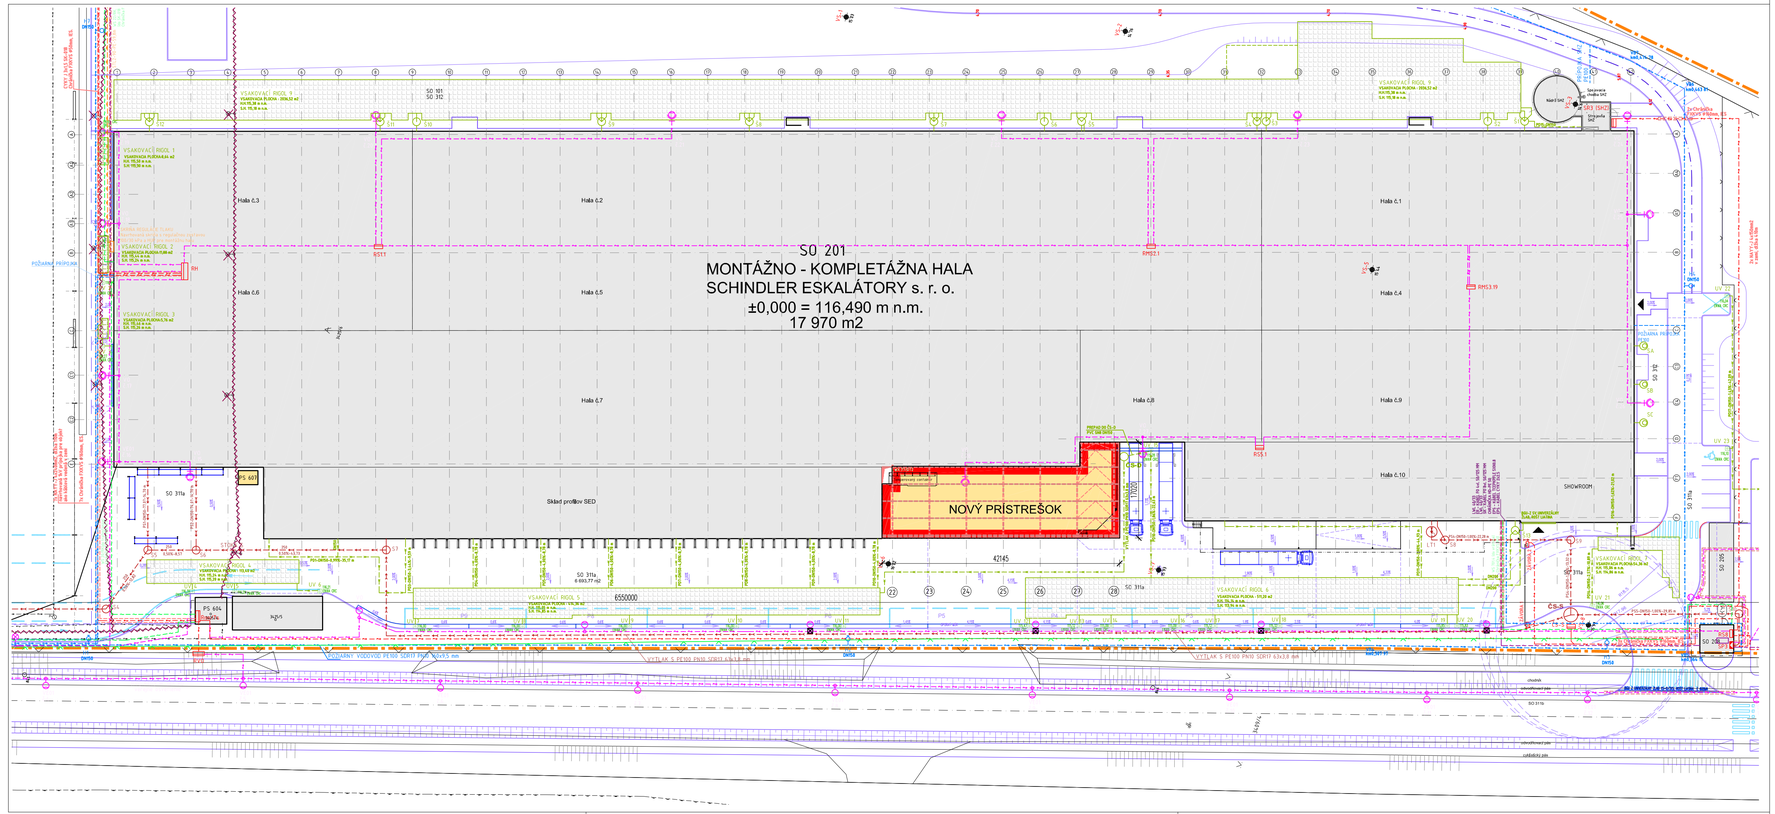


Rozmer hárku: 840 x 297 mm

stav : 19.10.2016

±0,000 = 116,490 m n.m.

súradnicový systém : JTSK
výškový systém : BALT po vyrovnaní

Kótované sú čisté stavebné konštrukcie, t.j. bez omietky a bez povrchovej úpravy !

Schindler

architekti bobek jávorka
Bratislavská cesta 80, 931 01 Šamorín
Tel.: +421 315 627 933 Fax.:+421 315 627 932
E-mail: office@abj.sk

Kópia č.:

Názov stavby :
Montážno - kompletažná hala - Schindler eskalátory

Miesto stavby : Dunajská Streda
parcely č.: 3425, 3424/2, 3424/3, 3424/8, 3424/9, 3424/10

Investor : Schindler Eskalátory, s.r.o.
Kračanská cesta 49
929 01 Dunajská Streda

Stupeň P.D.: Projekt stavby

Stavebný objekt:
SO 201 - NOVÝ PRÍSTREŠOK NA OSI 22-28

Časť PD stavebného objektu :
SO 201.1 Architektonicko - stavebné riešenie

Zodpovedný projektant časti PD :

Ing. arch. Ľubomír Bobek	Ing. arch. Tomáš Jávorka

Vypracoval :
Ing. Zoltán Vermes

Názov výkresu :
SITUÁCIA

Dátum : 10 / 2016
Mierka : 1 : 500

Číslo výkresu : **201.1 - 01**