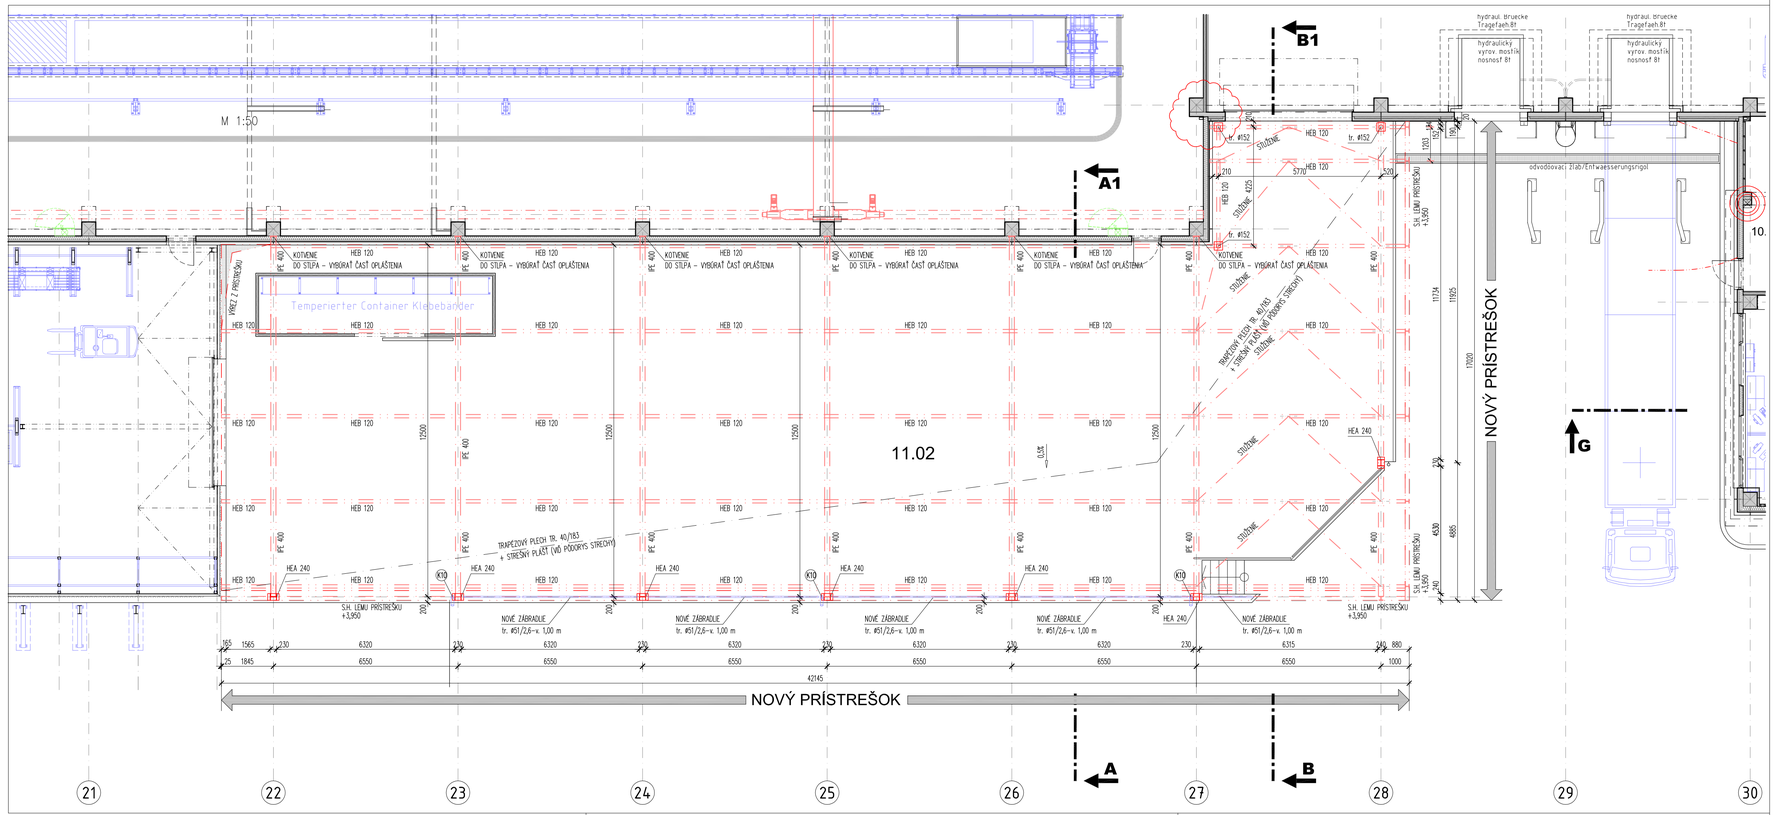



Rozmer hlače: 840 x 297 mm

stav : 19.10.2016

±0,000 = 116,490 m n.m.

súradnicový systém : JTSK

výškový systém : BALT po vyrovnaní

Kótované sú čisté stavebné konštrukcie, t.j. bez omietky a bez povrchovej úpravy !

Schindler


architekti bobek jávorka

Bratislavská cesta 80, 931 01 Šamorín

Tel: +421 315 627 933 Fax:+421 315 627 932

E-mail: office@abj.sk


Kópia č.:

Názov stavby:

# Montážno - kompletažná hala - Schindler eskalátory

Miesto stavby: Dunajská Streda
parcely č.: 3425, 3424/2, 3424/3, 3424/8, 3424/9, 3424/10

Investor: Schindler Eskalátory, s.r.o.
Kračanská cesta 49
929 01 Dunajská Streda

Stupeň P.D.: Projekt stavby

Stavebný objekt:

## SO 201 - NOVÝ PRÍSTREŠOK NA OSI 22-28

Časť PD stavebného objektu:

SO 201.1 Architektonicko - stavebné riešenie

Zodpovedný projektant časti PD :

| Ing. arch. Ľubomír Bobek | Ing. arch. Tomáš Jávorka |
|---|---|

Vypracoval: Ing. Zoltán Vermes

Názov výkresu:

## PÔDORYS PRÍSTREŠKU

Dátum: 10 / 2016

Mierka: 1 : 100

Číslo výkresu: **201.1 - 02**