REZ A-A1
M 1:50

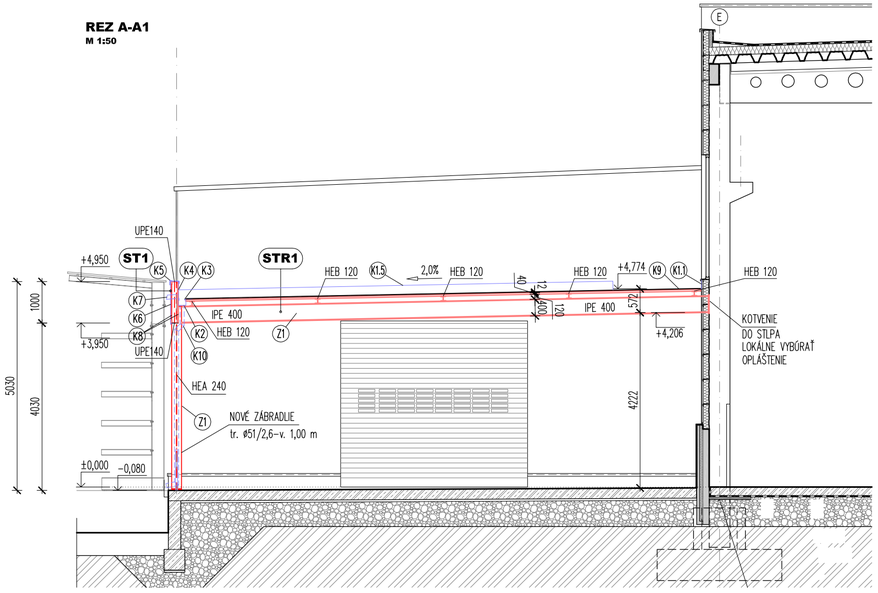

SKLADBA VRSTIEV

STR1
- SKLADBA STRECHY : NOVÝ PRÍSTREŠOK NA OSI 22-28
- STREŠNÁ HYDROIZOLÁCIA, hr.=1,5 mm (ref. výrobok : SARNAFIL "S")
- GEOTEXTÍLIA 300 g/m2
- OSB DOSKA III. tr. hr. 12 mm
- VIACPÓLOVÝ STREŠNÝ TRAPÉZOVÝ PLECH tr. 40/183
  FARBA ROVNAKÁ AKO JESTV. PRÍSTREŠOK NA OSI 30-39

ST1
- SKLADBA LEMOVANIA PRÍSTREŠKU NA OSI 22-28
- ZÁSTENA PO OBVODE PRÍSTREŠKU Z POPLASTOVANÉHO PLECHU hr. 1,0 mm
- POZINKOVANÉ DIŠTANČNÉ PROFILY hr. 20 mm OSADENÉ PO 500 mm PO OBVODE PRÍSTREŠKU
- OCEĽOVÁ NOSNÁ KONŠTRUKCIA LEMOVANIA PRÍSTREŠKU Z UPE 140
- POZINKOVANÉ DIŠTANČNÉ PROFILY hr. 20 mm OSADENÉ PO 500 mm PO OBVODE PRÍSTREŠKU
- ZÁKRYT ZADNEJ STENY ATIKY POZDĺŽ ŽĽABU POPLASTOVANÉHO PLECHU hr. 1,0 mm

POZNÁMKA

- FAREBNÉ RIEŠENIE KLAMPIARSKYCH PRVKOV URČÍ INVESTOR S ARCHITEKTOM
- PRED VÝROBOU OCEĽOVÝCH A KLAMPIARSKYCH KONŠTRUKCIÍ TREBA PREMERAŤ VŠETKY ROZMERY !!!
- POVRCHOVÁ ÚPRAVA PROTIKORÓZNY SYNTETICKÝ NÁTER, FARBU URČÍ INVESTOR

REZ B-B1
M 1:50

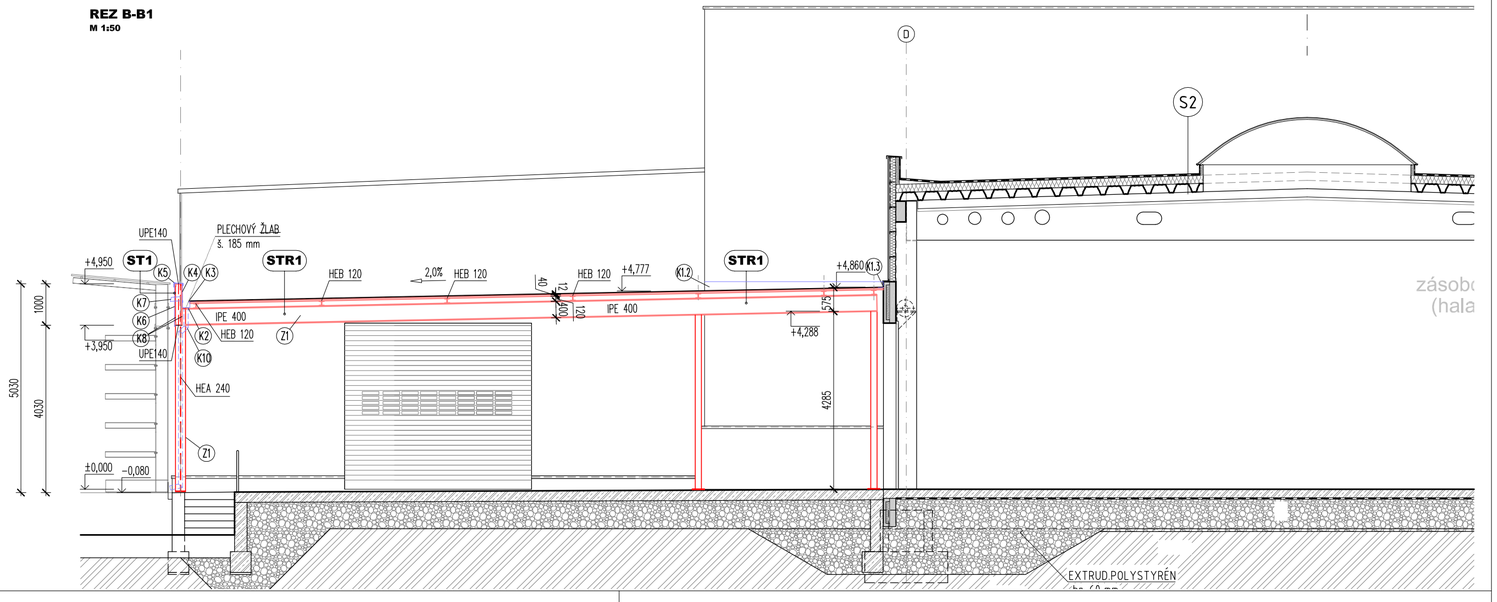

Rozmer tlače: 580 x 297 mm

stav : 19.10.2016

±0,000 = 116,490 m n.m.

súradnicový systém : JTSK
výškový systém : BALT po vyrovnaní

Kótované sú čisté stavebné konštrukcie, t.j. bez omietky a bez povrchovej úpravy !

Schindler

architekti bobek jávorka
Bratislavská cesta 80, 931 01 Šamorín
Tel: +421 315 627 933 Fax: +421 315 627 932
E mail: office@abj.sk

Kópia č.:

Názov stavby :
Montážno - kompletažná hala - Schindler eskalátory

Miesto stavby : Dunajská Streda
parcely č.: 3425, 3424/2, 3424/3, 3424/8, 3424/9, 3424/10

Investor : Schindler Eskalátory, s.r.o.
Kračanská cesta 49
929 01 Dunajská Streda

Stupeň P.D.: Projekt stavby

Stavebný objekt:
SO 201 - NOVÝ PRÍSTREŠOK NA OSI 22-28

Časť PD stavebného objektu :
SO 201.1 Architektonicko - stavebné riešenie

Zodpovedný projektant časti PD :

Ing. arch. Ľubomír Bobek	Ing. arch. Tomáš Jávorka

Vypracoval :
Ing. Zoltán Vermes

Názov výkresu:
REZ A-A1, B-B1

Dátum : 10 / 2016
Mierka : 1 : 100

Číslo výkresu : **201.1 - 04**