



LEGENDA

- 1 - NAVRHOVANÝ OCEĽOVÝ PRÍSTREŠOK (POVRCHOVÁ ÚPRAVA-PROTIKORÓZNY NÁTER), FARBA PODĽA INVESTORA
- 2 - OCEĽOVÉ STĹPY PRÍSTREŠKU + PROTIKORÓZNY NÁTER, FARBA PODĽA VÝBERU INVESTORA
- 3 - BEZPEČNOSTNÝ KRUHOVÝ PREPAD Ø100 Z POPLASTOVANÉHO PLECHU, FARBA PODĽA INVESTORA
- 4 - KRUHOVÝ DAŽĎOVÝ ZVOD Ø100, Z POPLASTOVANÉHO PLECHU
- 5 - ZÁSTENA PRÍSTREŠKU Z POPLASTOVANÉHO PLECHU hr. 1,0 mm, FARBA PODĽA INVESTORA
- 6 - ATIKOVÝ PLECH Z POPLASTOVANÉHO PLECHU hr. 1,0 mm, FARBA PODĽA INVESTORA
- 7 - OCEĽOVÉ ZÁBRADLIE v. 1,0 m, Z tr.Ø 51/2,6, OPATRIŤ PROTIKORÓZNYM NÁTEROM

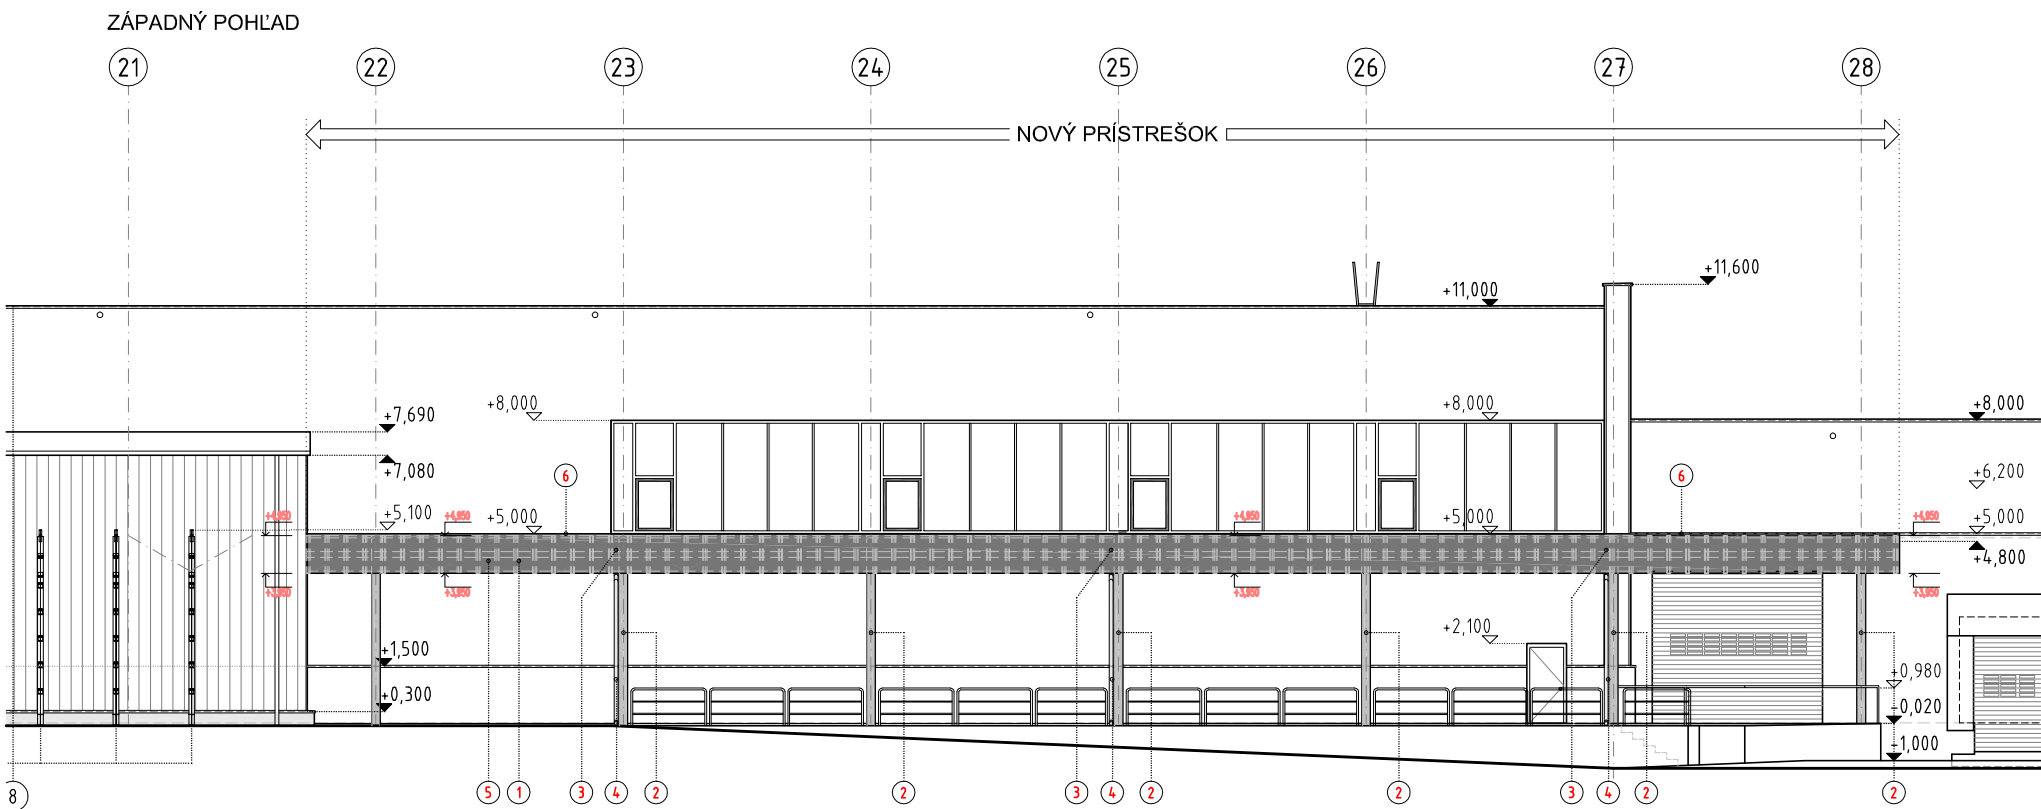

Rozmer tlačí: 495 x 297 mm

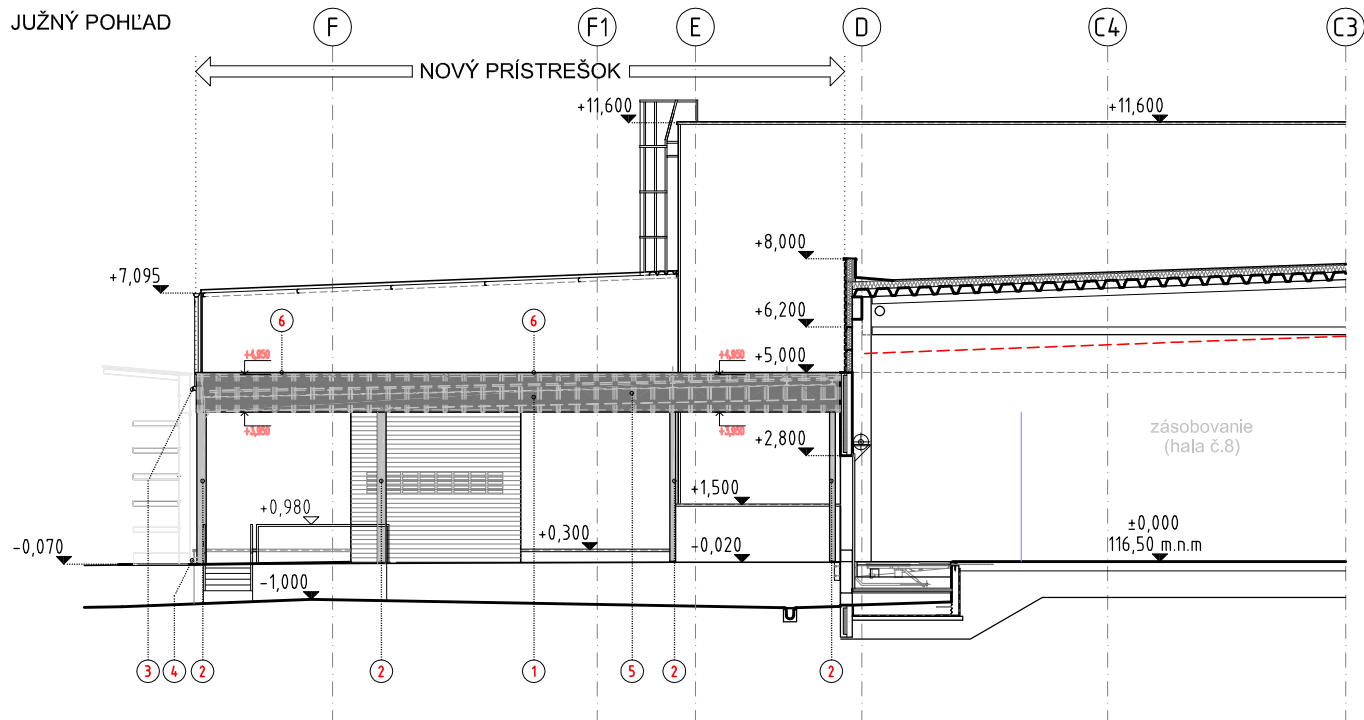

Schindler



architekti
bobek
jávorka
Bratislavská cesta 80, 931 01 Šamorín
Tel: +421 315 627 933 Fax: +421 315 627 932
E mail: office@abj.sk

Kópia č.:

Názov stavby :

Montážno - kompletačná
hala - Schindler eskalátory

Miesto stavby : Dunajská Streda
parcely č.: 3425, 3424/2, 3424/3, 3424/8,
3424/9, 3424/10

Investor : Schindler Eskalátory, s.r.o.
Kračanská cesta 49
929 01 Dunajská Streda

Stupeň P.D.: Projekt stavby

Stavebný objekt:

SO 201 - NOVÝ PRÍSTREŠOK NA OSI 22-28

Časť PD stavebného objektu :

SO 201.1 Architektonicko - stavebné riešenie

Zodpovedný projektant časti PD :

Ing. arch. Ľubomír Bobek

Ing. arch. Tomáš Jávorka

Vypracoval :
Ing. Zoltán Vermes

Názov výkresu:

POHĽADY

Dátum : 10 / 2016 Mierka : 1 : 100

Číslo výkresu : 201.1 - 05

stav : 19.10.2016
±0,000 = 116,490 m n.m.

súradnicový systém : JTSK
výškový systém : BALT po vyrovnaní

Kótované sú čisté stavebné konštrukcie, t.j. bez omietky
a bez povrchovej úpravy !