




ZMENY A DOPLNKY 06/2017 - NÁVRH
ÚZEMNÝ PLÁN OBCE

BUČANY

KOMPLEXNÝ VÝKRES PRIESTOROVÉHO
USPORIADANIA A FUNKČNÉHO
VYUŽÍVANIA ÚZEMIA

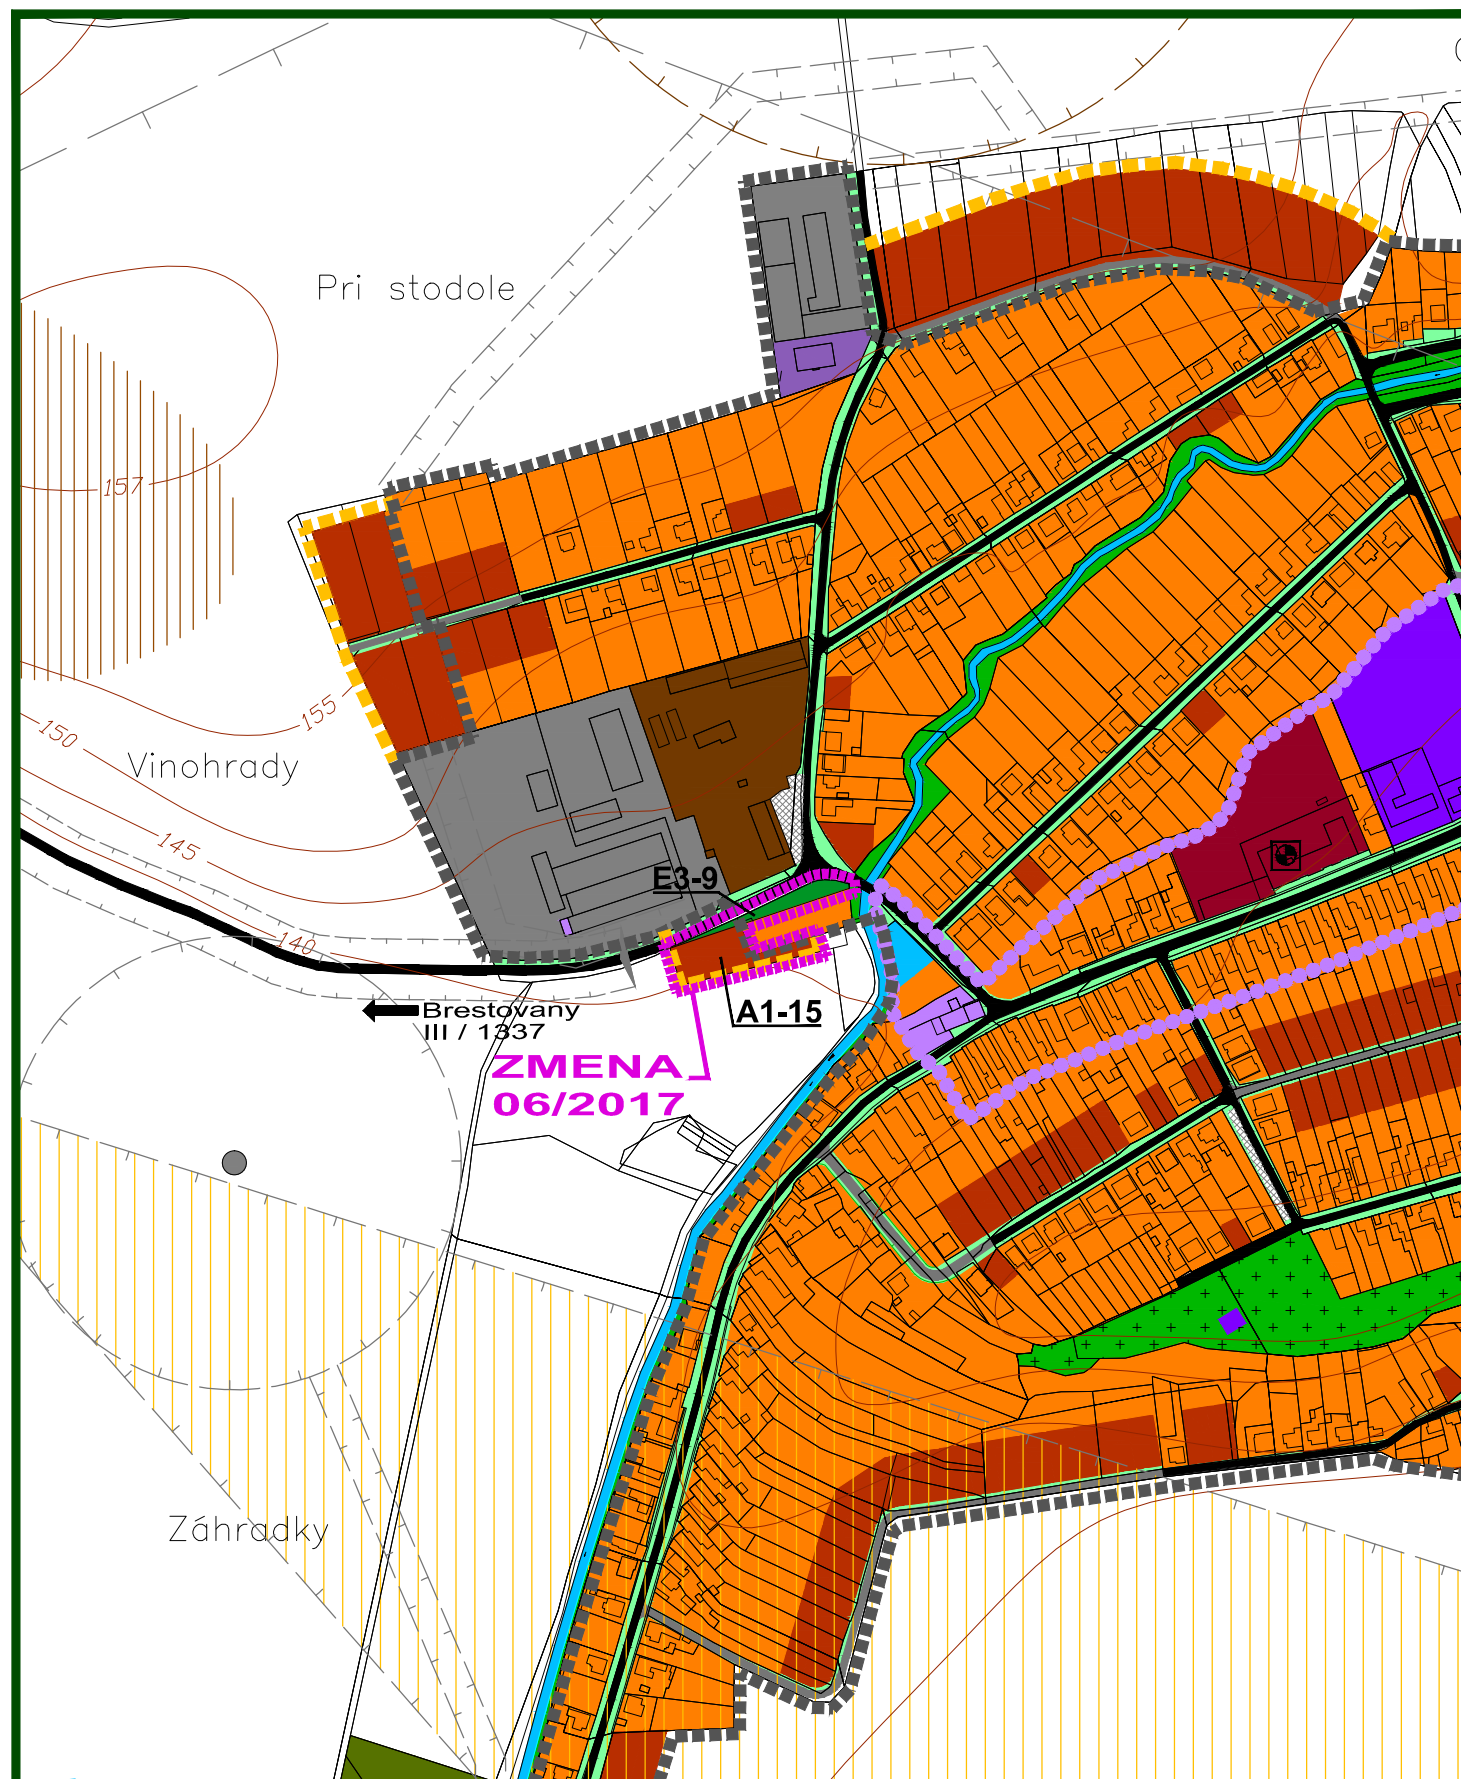

M 1 : 5 000

OBJEDNÁVATEĽ: OBEC BUČANY
SPRACOVATEĽ: ING. ARCH. EVA KRUPOVÁ
SPRACOVANÉ: JÚN, 2017

LEGENDA :

ÚPN OBCE A JEHO ZMENY

STAV	NÁVRH	
		Hranica zastavaného územia
		Hranica katastrálneho územia
		Plochy bytovej zástavby - rodinné domy - jestv. stav / návrh
		Plochy bytovej zástavby - bytové domy- jestv. stav / návrh
		Plochy nekomerčnej občianskej vybavenosti
		Plochy komerčnej občianskej vybavenosti - obchody a služby
		Plochy priemyselnej výroby, skladov a služieb
		Plochy funkčne zmiešané - nepoľnohospodárska výroba a služby
		Plochy poľnohospodárskej výroby a poľnohosp. služieb
		Plochy tech. vybavenia vodného hospodárstva / vodný zdroj, studňa
		Plochy športových zariadení
		Plochy funkčne zmiešané - šport a rekreácia
		Plochy verejnej zelene - súvislej a rozptýlenej
		Plochy verejnej zelene / parkovo upravené
		Plochy verejnej zelene - cintoríny
		Plochy krajinskej zelene - lesné a nelesné porasty
		Vodné plochy a toky
		Jestvujúce komunikácie
		Účelové komunikácie mimo zastavaného územia
		Súvislé parkovacie plochy
		Plocha územia archeologického náleziska
		Plocha chráneného územia ložiska zemného plynu
		Hranica pásma hygienickej ochrany poľnohosp. objektov
		Hranice ochranných pásiem
		Pásma hygienickej ochrany vodného zdroja
		Koniec zastavaného územia obce podľa zák. č. 135/1961 Zb. (cestný zákon)
		Kultúrna pamiatka ÚZKP / archeologická lokalita
		CHVÚ Špačisko- nižňianské polia
		Hranica centrálnej zóny obce

ZMENY A DOPLNKY 06/2017

HRANICA RIEŠENÉHO ÚZEMIA ZMIEN A DOPLNKOV 06/2017

Návrh

Hranica zastavaného územia

Plochy bytovej zástavby - rodinné domy

Plochy verejnej zelene

ZMENY A DOPLNKY 06/2017 - NÁVRH
ÚZEMNÝ PLÁN OBCE

BUČANY

KOMPLEXNÝ VÝKRES PRIESTOROVÉHO
USPORIADANIA A FUNKČNÉHO
VYUŽÍVANIA ÚZEMIA



M 1 : 5 000

OBJEDNÁVATEĽ: OBEC BUČANY
SPRACOVATEĽ: ING. ARCH. EVA KRUPOVÁ
SPRACOVANÉ: JÚN, 2017