



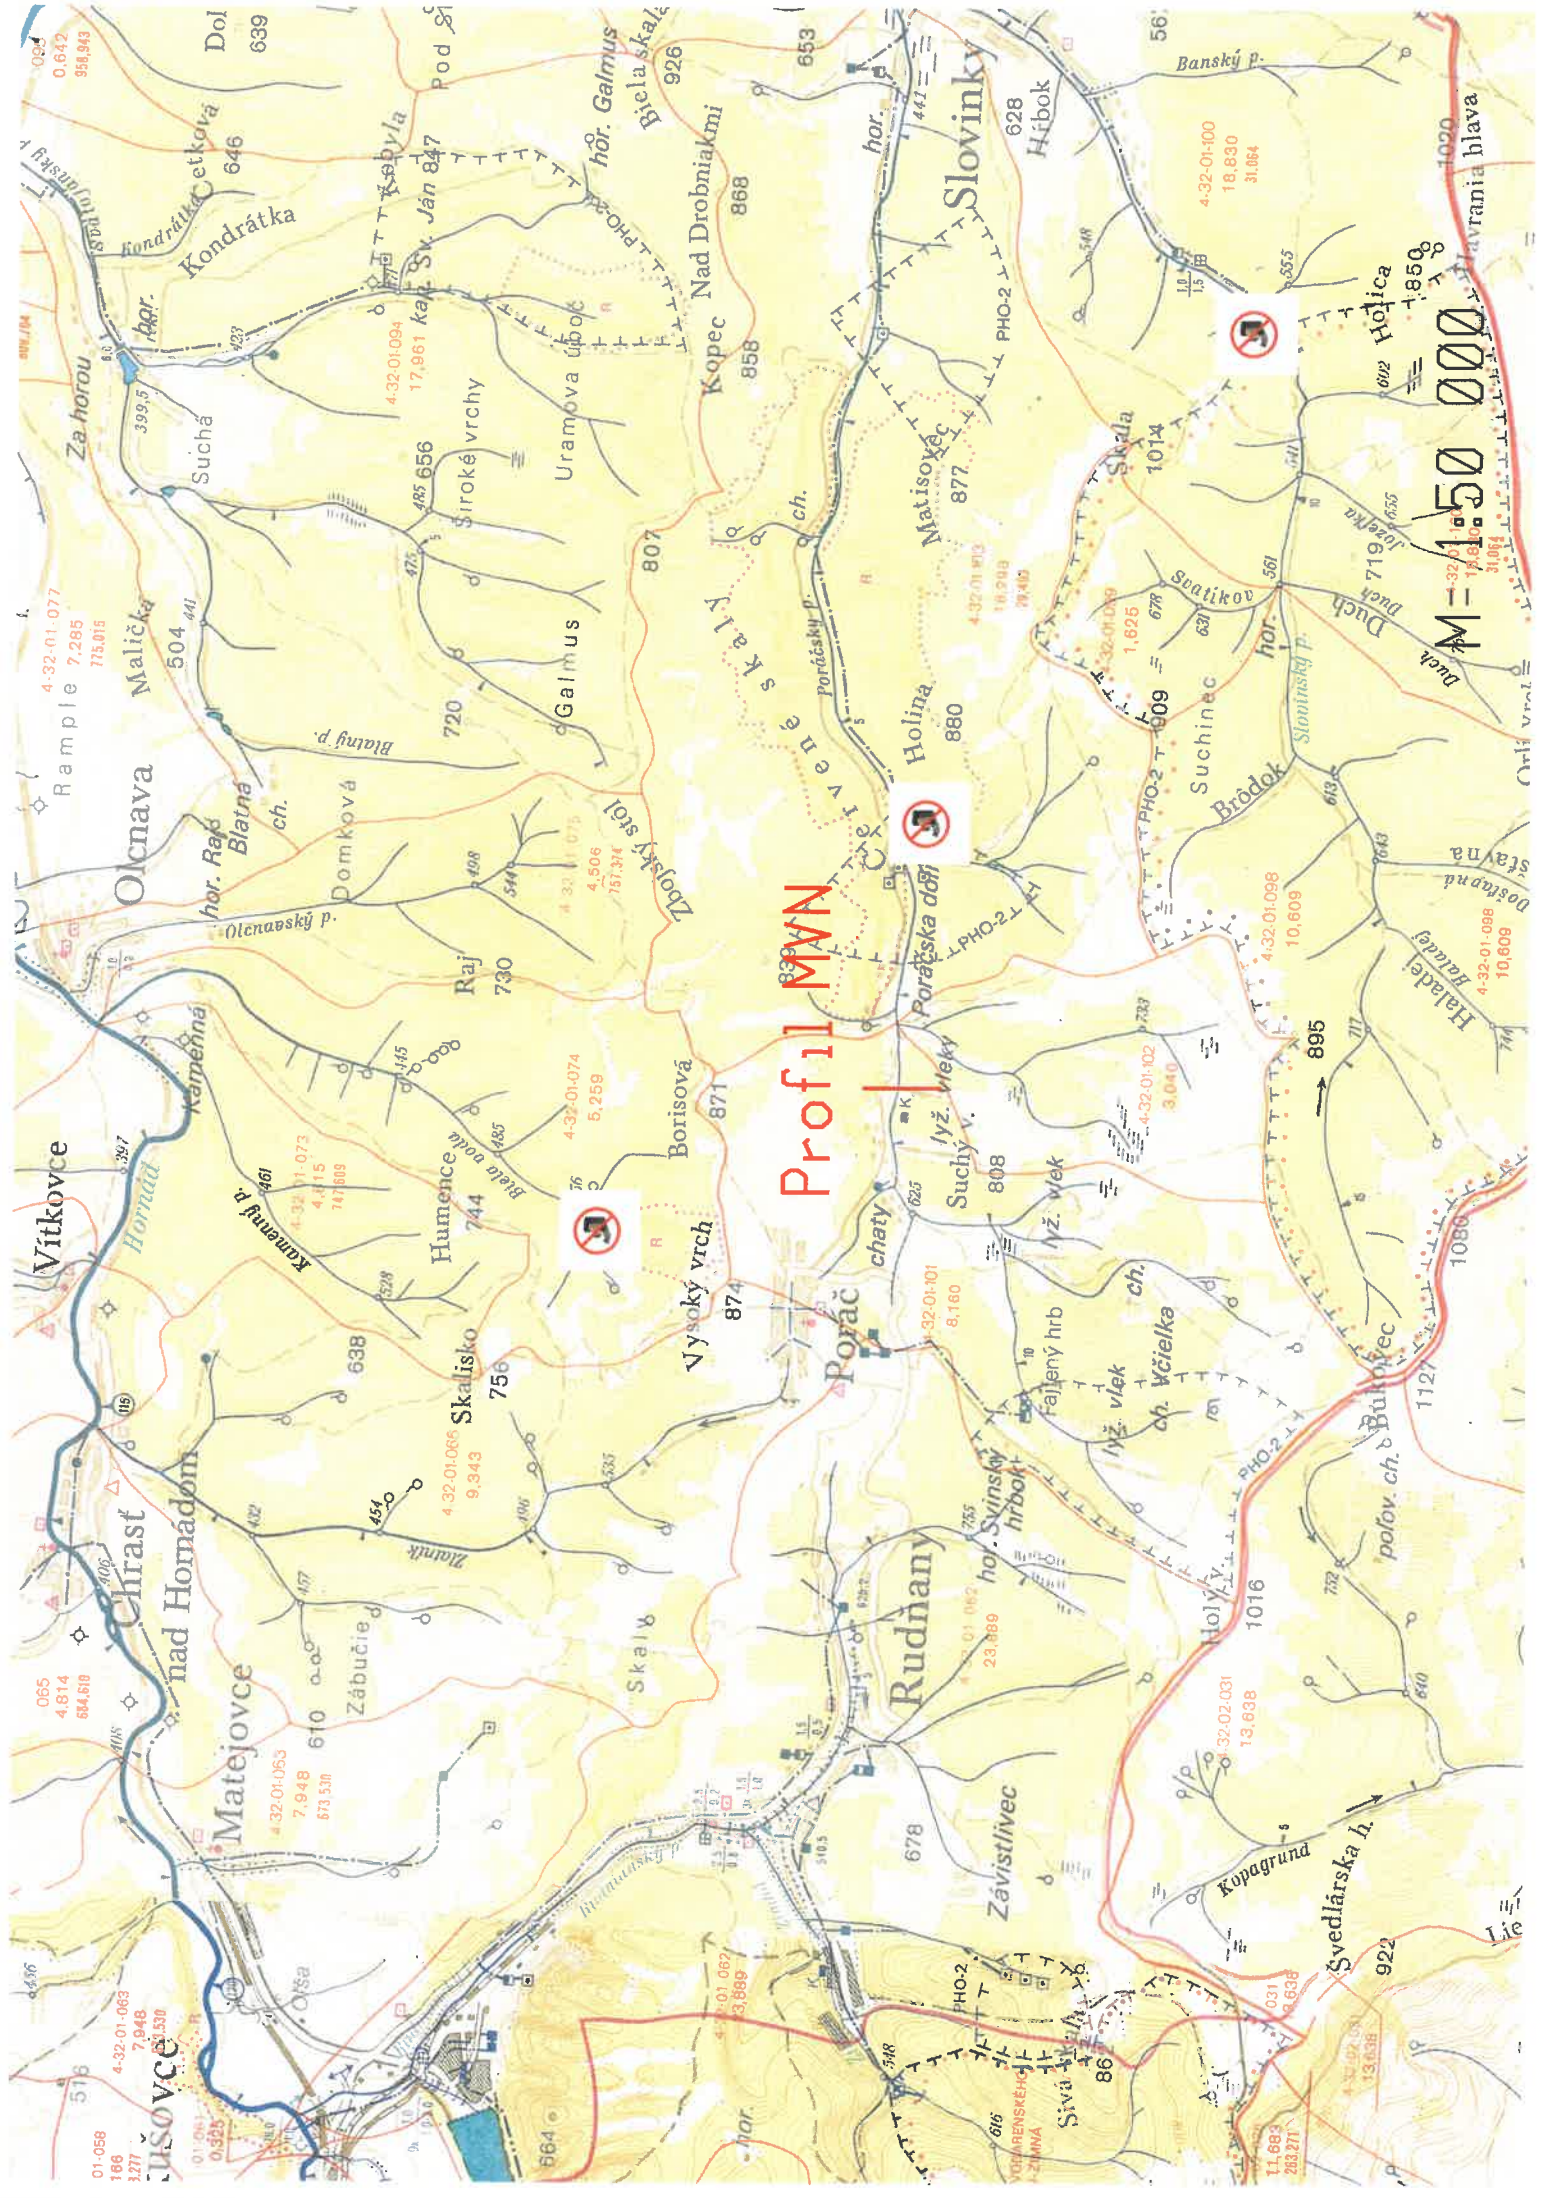

Profil MN

M=1:50 000

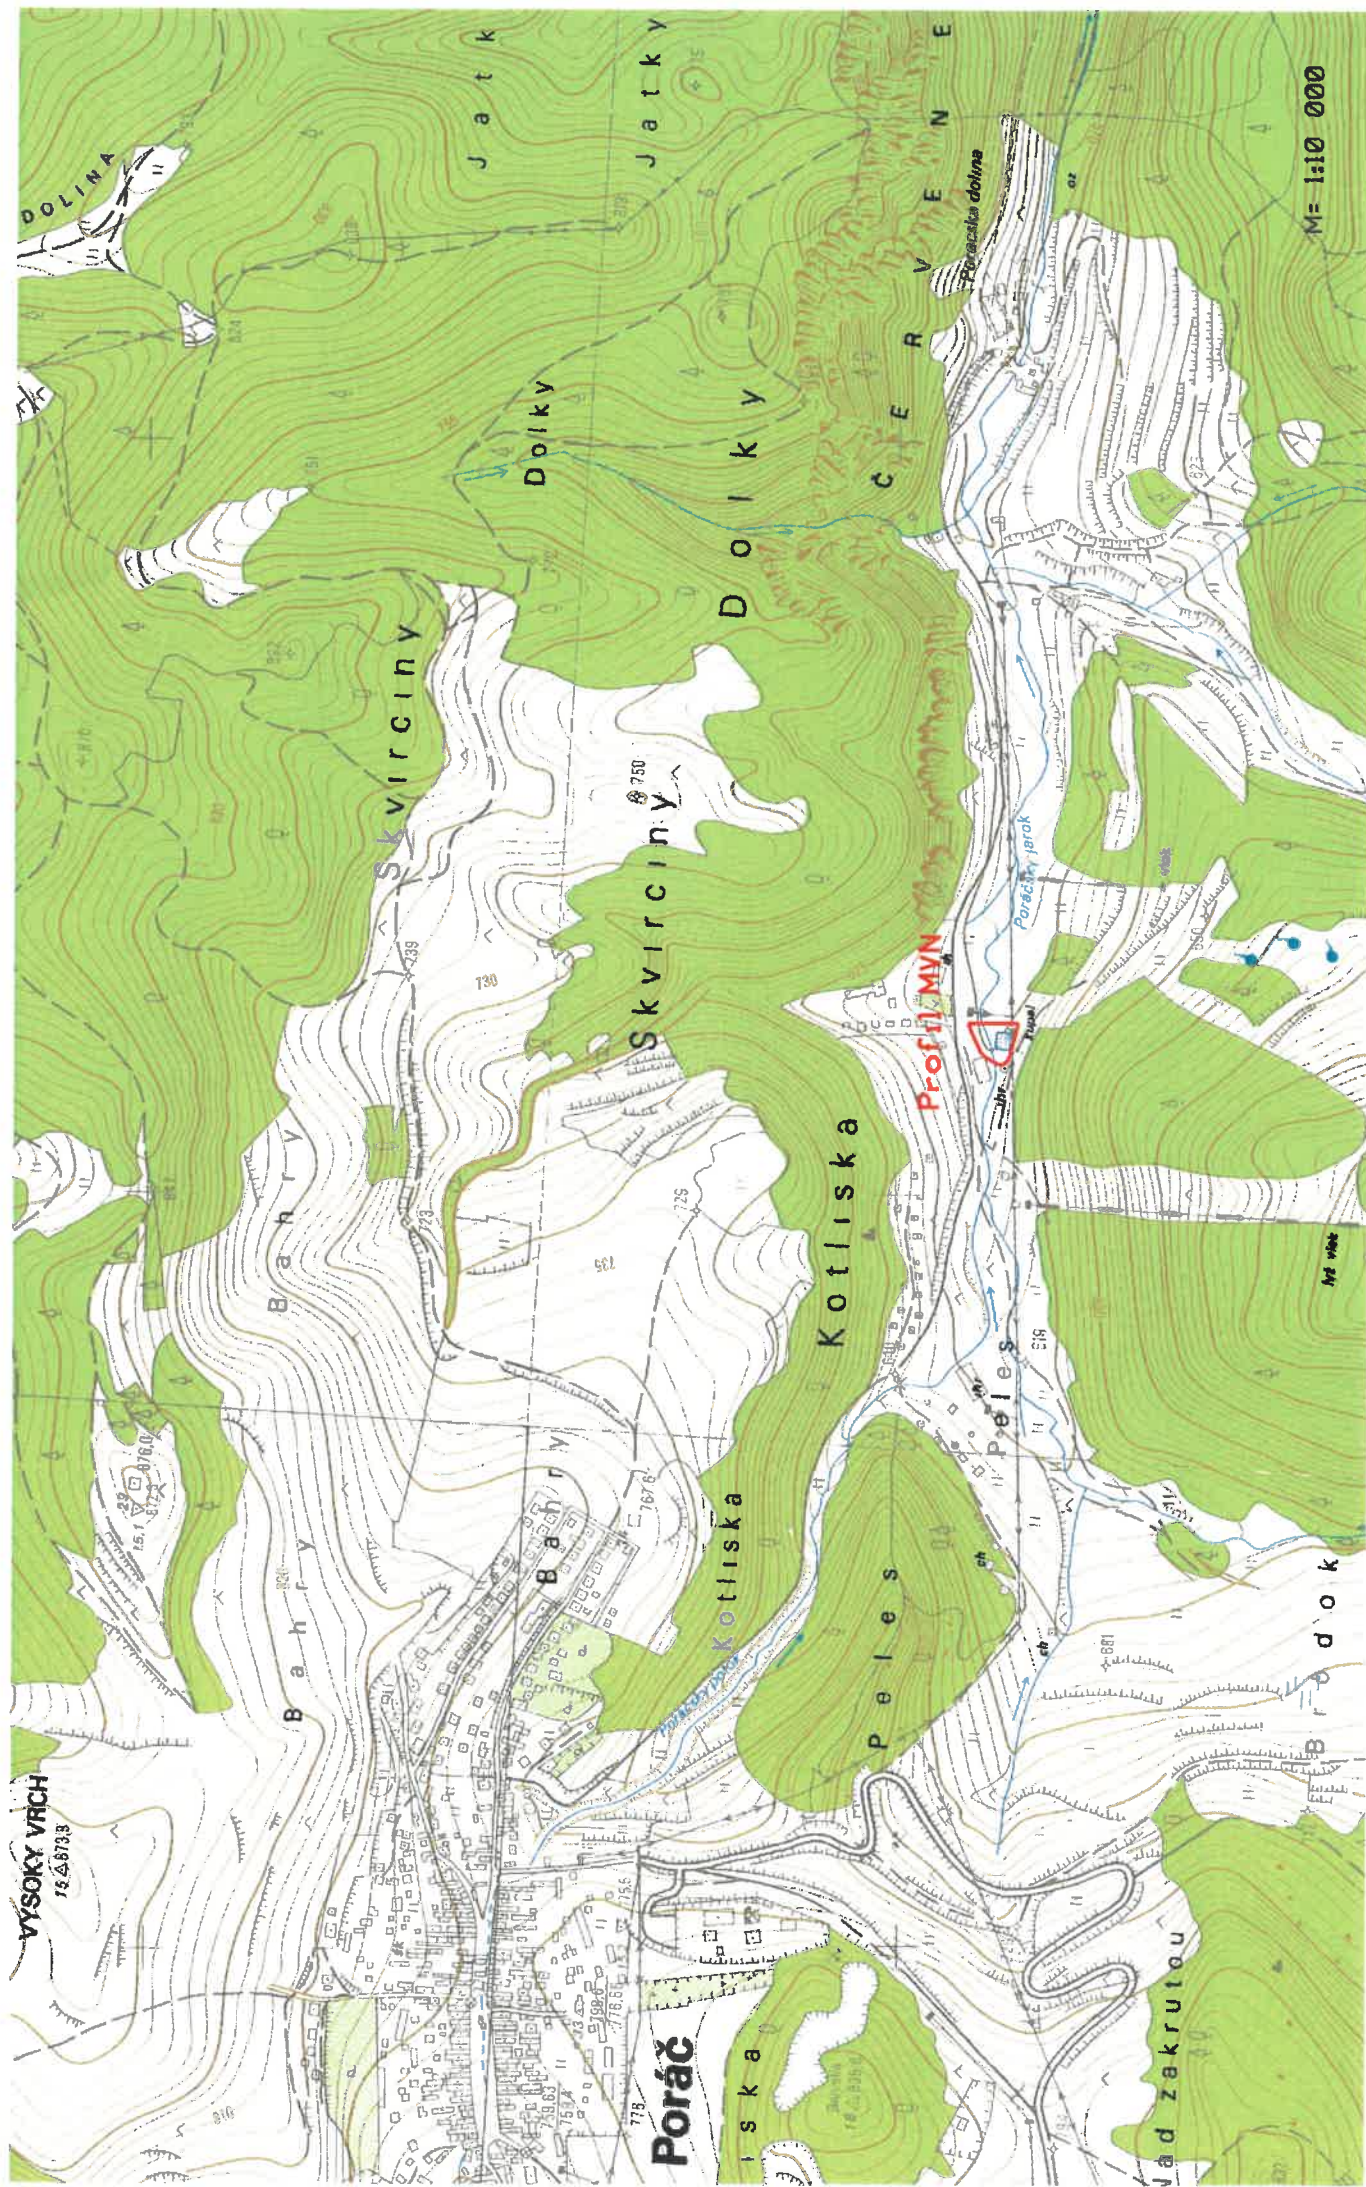

VÝSOKY VRCH
15 46733

Poráč

isk a

Kotliska

Peles

Profil MYN

Poráčská dolina

úd zakruto

M= 1:10 000



Podtatranská vodárenská
prevádzková spoločnosť, a.s.

BBF elektro, s.r.o. Radlinského 17/B Spišská Nová Ves 052 01	
Dňa: 20-04-2017	
Číslo: 904	Prílohy:
Vybavuje:	

BBF elektro s.r.o.
Radlinského 17/B
052 01 Spišská Nová Ves

Váš list značky / zo dňa
17.3.2017

Naša značka
O-7339/2017

Vybavuje /
Ing. Ferko /0534155256

V Spišskej Novej Vsi
11.04.2017

VEC

**Poráčska dolina – malá vodná nádrž v r. km 7,870
- vyjadrenie**

Požiadali ste nás o predbežné stanovisko k stavbe malej vodnej nádrže na Poráčskom potoku. Parametre nádrže: zemná hrádza výšky 4,00 m, v r. km 7,870, vzdutie hladiny na úroveň 600,50 m n. m., vodná plocha cca 0,32 ha. Investor: BBF elektro s.r.o..

Navrhovaná vodná nádrž na Poráčskom potoku má slúžiť na odber vody pre umelé zasnežovanie lyžiarskeho strediska, na závlahy pozemkov v lete v čase sucha a na rekreáciu (kúpanie a i.). V Poráčskej doline v povodí Poráčskeho potoka v blízkosti potoka sa nachádzajú vodné zdroje pre skupinový vodovod Slovinky – Krompachy – Kolinovce – Kluknava. Sú to štyri pramene, tri vŕtané studne a povrchový odber. Vodná nádrž sa bude nachádzať v pásme hygienickej ochrany II. stupňa povrchového odberu Poráčsky potok.

K projektu vybudovania vodnej nádrže sa nevieme zodpovedne vyjadriť. Potrebné je odborné posúdenie environmentálnych vplyvov a dopadov výstavby a užívania vodnej nádrže na hydrogeologický a hydrologický režim povrchových a podzemných vôd (zmena hladín povrchových a podzemných vôd, zmena výdatnosti vodných zdrojov atď.) a na kvalitu vody z povrchových a podzemných vodných zdrojov.

S pozdravom

Podtatranská vodárenská
prevádzková spoločnosť, a.s.
Hraničná 662/17, 058 89 Poprad
IČO: 36500968, IČ DPH: SK2021918459

Ing. Mikuláš Koval'
výrobný riaditeľ PVPS, a. s.

Na vedomie:

Podtatranská vodárenská spoločnosť, a.s.
podateľňa, 400.51

● Podtatranská vodárenská prevádzková spoločnosť, a.s.

Hraničná 662/17, 058 89 Poprad

Call centrum tel. 0850 111 800, info@pvpsas.sk,

IČ DPH: SK2021918459, IČO 36 500 968, Zapisané v obchodnom registri Okresného súdu Prešov, oddiel: Sa, Vložka číslo: 1030 1/P

Bankové spojenie: VÚB, a. s. Bratislava, č. ú.: 1930769056/0200

www.pvpsas.sk

člen skupiny **VEOLIA**
VODA





KRAJSKÝ PAMIATKOVÝ ÚRAD KOŠICE

Hlavná 25, 040 01 Košice

Naša značka: KPUKE-2017/8636-2/28042/HT
Vybavuje: Mgr. Horvát; 055/2455824
podatelna.ke@pamiatky.gov.sk
Košice dňa: 11. 04. 2017

BBF elektro s. r. o.
Radlinského 17/B
052 01 Spišská Nová Ves

BBF elektro, s.r.o. Radlinského 17/B Spišská Nová Ves 052 01	
Došlo: 18-04-2017	
Číslo: 889	Predpis:
Prílohy:	Vybavuje:

Vec: Záväzné stanovisko.

Krajský pamiatkový úrad Košice (ďalej len „dotknutý orgán“), ktorý je podľa § 11 odseku 2 zákona č. 49/2002 Z. z. o ochrane pamiatkového fondu v znení neskorších predpisov (ďalej len „pamiatkový zákon“) vecne príslušným dotknutým orgánom a podľa § 9 odseku 5 pamiatkového zákona miestne príslušným dotknutým orgánom na úseku ochrany pamiatkového fondu, archeologických nálezov a nálezísk, na základe Vašej žiadosti o stanovisko pre stavbu „**Poráčska dolina – malá vodná nádrž v rkm 7,870**“, kat. úz. **Poráč**, vydáva podľa § 30 odseku 4 pamiatkového zákona

z á v ä z n é s t a n o v i s k o ,

ktorým určuje tieto podmienky ochrany archeologických nálezov, nálezísk a pamiatkového fondu:

- Nemá námietky k umiestneniu stavby.
- Ak počas realizácie zemných prác bude odkrytý archeologický nález, je stavebník povinný postupovať v zmysle § 127 stavebného zákona, nález ihneď ohlásiť a urobiť nevyhnutné opatrenia na jeho ochranu, pokiaľ o ňom nerozhodne stavebný úrad po dohode s orgánom štátnej správy na ochranu pamiatkového fondu alebo Archeologickým ústavom SAV. Podľa § 40 odseku 11 pamiatkového zákona Pamiatkový úrad SR rozhodne o poskytnutí nálezného a poskytne nálezcovi nálezné až do výšky **100% hodnoty nálezu**. Hodnota nálezu sa určí znaleckým posudkom.

Záväzné stanovisko po uplynutí troch rokov odo dňa vydania stráca platnosť, ak v tejto lehote nebolo použité pre účel, pre ktorý je určené.

Krajský pamiatkový úrad Košice
Hlavná č. 25
040 01 Košice
-1-

Ing. Kristína Markušová
riaditeľka
Krajského pamiatkového úradu Košice

Akciová spoločnosť je zapísaná v obchodnom registri Okresného súdu Bratislava 1, oddiel Sa, vložka číslo 3481/B

BBF elektro, s.r.o.

Radlinského č. 17/B

052 01 Spišská Nová Ves

Vaša značka	Naše číslo	Vybavuje / kontakt	Bratislava
-	TD/B1977/PP/Hy/2017	052/2425202	5. 4. 2017

Vec: Vyjadrenie k žiadosti o stanovisko k existencii plynárenských zariadení.

Predmetom tohto vyjadrenia je stanovisko spoločnosti SPP – distribúcia, a.s. (ďalej len „SPP-D“) k existencii plynárenských zariadení prevádzkovaných SPP-D a/alebo existencii ochranného a/alebo bezpečnostného pásma plynárenského zariadenia.

Záujmové územie: Poráč – malá vodná nádrž v rkm 7,870

V záujmovom území sa plynárenské zariadenia v správe SPP-D nenachádzajú.

S úctou,

BBF elektro, s.r.o. Radlinského 17/B Spišská Nová Ves 052 01	
Došlo: 12 -04- 2017	
Číslo: 841	Predpis:
Prílohy:	Vybavuje:

SPP – distribúcia, a.s.
Mlynské nivy 44/b
825/11 Bratislava 26
IČO:35910739
-- 459 --

Vladimír Hyben
technik technickej dokumentácie

UPOZORNENIE:

Toto stanovisko nie je možné použiť pre účely konaní podľa zákona č. 50/1976 Zb. o územnom plánovaní a stavebnom poriadku (stavebný zákon) v znení neskorších predpisov, prípadne iného osobitného predpisu, a podobne ho nie je možné použiť ako súčasť ohlásenia drobnej stavby, ani ako vyjadrenie na výkon činnosti v ochrannom a/alebo bezpečnostnom pásme plynárenských zariadení, pri ktorom by mohlo dôjsť k ohrozeniu, alebo poškodeniu plynárenského zariadenia, jeho prevádzky a/alebo prevádzky distribučnej siete.

Pre vyššie uvedené účely je potrebné požiadať SPP-D o vydanie stanoviska k projektovej dokumentácii stavby a/alebo k vykonávaniu činností v ochrannom a/alebo bezpečnostnom pásme plynárenských zariadení.

V prípade realizácie prác mimo vyššie uvedeného záujmového územia je potrebné opätovne požiadať SPP-D o vydanie stanoviska k existencii plynárenských zariadení.

Toto stanovisko reflektuje stav (existenciu plynárenských zariadení a ich ochranných a bezpečnostných pásiem) ku dňu jeho vydania.

Zmena stanoviska SPP-D, napr. z dôvodu zmeny spôsobu prevádzkovania dotknutého plynárenského zariadenia a/alebo distribučnej siete, v budúcnosti nie je vylúčená. SPP-D nezodpovedá za prípadné škody, ktoré môžu žiadateľovi/stavebníkovi vzniknúť v dôsledku nevyžiadania si aktuálneho stanoviska k existencii plynárenských zariadení a ich ochranných a bezpečnostných pásiem.

SRZ MO Krompachy, Maurerova 34, 05342 Krompachy

Krompachy 06.04.2017

BBF elektro, s.r.o. Radlinského 17/B Spišská Nová Ves 052 01	
Došlo: 07 -04- 2017	
Číslo: 805	Predpis:
Prílohy:	Vybavuje:

BBF elektro s.r.o.
Radlinského 17/B
Spišská Nová Ves
05201

Vec: Predbežné vyjadrenie k výstavbe malej vodnej nádrže

Listom zo dňa 27.3.2017 ste požiadali MO SRZ Krompachy o predbežné vyjadrenie k výstavbe vodnej nádrže „Poráčska dolina“ na Poráčskom potoku v rkm 7,870 o veľkosti cca 3200 m2. Vaša žiadosť bola prerokovaná výborom MO SRZ Krompachy dňa 5.4.2017 so záverom, že MO SRZ Krompachy súhlasí s výstavbou vodnej nádrže s podmienkou, že vodná nádrž „Poráčska dolina“ bude súčasťou rybárskeho revíru Slovinský potok číslo 4-2350-4-1.

S pozdravom

Slovenský rybársky zväz
 **Miestna organizácia**
Krompachy
- 2 -

Ing. Ľubor Cuker
Tajomník SRZ MO Krompachy



ARCHEOLOGICKÝ ÚSTAV Slovenskej akadémie vied

Akademická 2, 949 21 NITRA

Pracovisko, Mlynská č. 6, 052 01 Spišská Nová Ves

BBF elektro, s.r.o. Radlinského 17/B Spišská Nová Ves 052 01	
Došlo: 28-03-2017	
Číslo: 434	Predpis:
Prílohy:	Vybavuje:

BBF elektro s.r.o.
Radlinského 17/B
052 01 SPIŠSKÁ NOVÁ VES

Vaša značka

-

Naša značka

61/2017-SNV

Vybavuje

PhDr. M. Soják, PhD.

Dátum

21. 03. 2017 Spišská Nová Ves

Vec: „Poráčska dolina - malá vodná nádrž v rkm 7,870“ v katastrálnom území Poráč.

- vyjadrenie

V zmysle zákona č. 133/2002 Z. z. o Slovenskej akadémii vied vydáva Archeologický ústav nasledovné vyjadrenie.

Archeologický ústav SAV pri realizácii predmetnej stavby **odporúča splniť tieto podmienky:**

Na predmetnej stavbe je **minimálny predpoklad ohrozenia** archeologických nálezov a nálezísk.

Zároveň upozorňujeme na § 37 ods. 3. citovaného zákona v znení neskorších zmien a doplnkov (zákon 208/2009 Z. z.). „O nevyhnutnosti vykonať záchranný výskum“ rozhoduje Krajský pamiatkový úrad. V prípade záchranného archeologického výskumu KPÚ vydá rozhodnutie.

S pozdravom

Doc. PhDr. Matej Ruttkay, CSc.
riaditeľ AÚ SAV

tel.: 037/6410051

IČO: 166 723

Pracovisko Spišská Nová Ves:

fax: 037/72 356 18

Bankové spojenie: Štátna pokladnica
0907/649 841, 0902/925 671, sojak@ta3.sk

mail: matej.ruttkay@savba.sk
č.ú.: 7000005591/8180



Kontakt: Slovak Telekom, a.s., Bajkalská 28, 817 62 Bratislava
číslo účtu: 2940223/7500
IČO/IČ DPH: 35 763 469/SK2020273893
Obch. register: Obchodný register Okresného súdu BA I, Sa 2081/B

BBF elektro, s.r.o. Radlinského 17/B Spišská Nová Ves 052 01	
Došlo: 23 -03- 2017	
Číslo: 409	Predpis:
Prílohy:	Vybavuje:



RK 06 996 424 2 SK
Číslo vyjadrenia: 6611707645
Cena dobierky: 16,99 Euro

Dobierka na účet
Dátum podania:
21.03.2017

96362307-1-3
9-5 L

BBF elektro s.r.o. Ing. Anna Birošová
Radlinského 3303/17/B
052 01 Spišská Nová Ves

Vyjadrenie k existencii telekomunikačných vedení a rádiových zariadení a všeobecné podmienky ochrany sietí spoločnosti Slovak Telekom, a.s. a DIGI SLOVAKIA, s.r.o.*

Vyjadrenie nie je možné použiť pre potreby územného a stavebného konania.

Vydané pre:

Stavebník	BBF elektro s.r.o. Ing. Anna Birošová	
Záujmové územie	Názov stavby	Poráčska dolina - malá vodná nádrž v rkm 7 ,870
	Dôvod žiadosti	Informatívne
	Účel stavby	Nezadané
	Katastrálne územie	Poráč
	Parcelné číslo	KN-C 2926/1, 2926/3, 2926/4, 2926/6, 2925/1, 2925/3, 3488/2

Číslo vyjadrenia:
6611707645

Platnosť vyjadrenia do:
17.09.2017

Dátum vydania:
17.03.2017

Žiadateľ vo svojej žiadosti vyznačil záujmové územie a vyplnil všetky potrebné údaje pre vydanie vyjadrenia o existencii telekomunikačných vedení a rádiových zariadení (ďalej len Vyjadrenie). Žiadateľ zodpovedá za správnosť a úplnosť vyplnenej žiadosti a zároveň za to, že uvedené parcelné čísla zodpovedajú vyznačenému záujmovému územiu v mape zobrazenej nižšie (ďalej len polygón).

Na základe Vašej žiadosti o vyjadrenie Vám Slovak Telekom, a.s. dáva nasledovné stanovisko pre vyznačené záujmové územie.

Nedôjde do styku

so sieťami elektronických komunikácií (ďalej len SEK) spoločnosti Slovak Telekom, a.s. a/alebo DIGI SLOVAKIA, s.r.o.

- Existujúce zariadenia sú chránené ochranným pásmom (§68 zákona č. 351/2011 Z. z.) a zároveň je potrebné dodržať ustanovenie §65 zákona č. 351/2011 Z. z. o ochrane proti rušeniu.
- Vyjadrenie stráca platnosť uplynutím doby platnosti uvedenej vyššie vo vyjadrení, v prípade zmeny vyznačeného polygónu, dôvodu žiadosti, účelu žiadosti, v prípade ak uvedené parcelné číslo v žiadosti nezodpovedá vyznačenému polygónu alebo k si stavebník nesplní povinnosť podľa bodu 3.
- Stavebník alebo ním poverená osoba je povinná v prípade ak zistil, že jeho zámer, pre ktorý podal uvedenú žiadosť je v kolízii so SEK Slovak Telekom, a.s. a/alebo DIGI SLOVAKIA, s.r.o. alebo zasahuje do ochranného pásma týchto sietí (najneskôr pred spracovaním projektovej dokumentácie stavby), vyzvať spoločnosť Slovak Telekom, a.s. na stanovenie konkrétnych podmienok ochrany alebo preloženia SEK prostredníctvom zamestnanca spoločnosti povereného správou sietí:
Ján Dubiňák, jan.dubinak@telekom.sk, +421 53 4493203

* Spoločnosť DIGI SLOVAKIA, s.r.o., Röntgenova 26, 851 01 Bratislava, IČO: 35 701 722, spoločnosť s ručením obmedzeným zapísaná v Obchodnom registri Okresného súdu Bratislava I, oddiel Sro, vložka č. 24813/B poverila spoločnosť Slovak Telekom, a.s. na vydávanie vyjadrení podľa § 66 ods. 6 zákona č. 351/2011 Z.z. vo vzťahu k verejnej elektronickej komunikačnej sieti spoločnosti DIGI SLOVAKIA, s.r.o., na komunikáciu so žiadateľmi a na vytyčovanie vedení verejnej elektronickej komunikačnej sieti spoločnosti DIGI SLOVAKIA, s.r.o. na povrchu terénu.

Číslo vyjadrenia: 6611707645



Kontakt: Slovak Telekom, a.s., Bajkalská 28, 817 62 Bratislava
číslo účtu: 2940223/7500
IČO/IČ DPH: 35 763 469/SK2020273893
Obch. register: Obchodný register Okresného súdu BA I, Sa 2081/B

4. V prípade ak na Vami definovanom území v žiadosti o vyjadrenie sa nachádza nadzemná telekomunikačná sieť, ktorá je vo vlastníctve Slovak Telekom, a.s. a/alebo DIGI SLOVAKIA, s.r.o., je potrebné zo strany žiadateľa zabezpečiť nadzemnú sieť proti poškodeniu alebo narušeniu ochranného pásma.


5. Nedodržanie vyššie uvedených podmienok ochrany zariadení je porušením povinností podľa § 68 zákona č. 351/2011Z.z. o elektronických komunikáciách v platnom znení.

6. Žiadateľ môže vyjadrenie použiť iba pre účel, pre ktorý mu bolo vystavené. Okrem použitia pre účel konaní podľa stavebného zákona a následnej realizácie výstavby, žiadateľ nie je oprávnený poskytnuté informácie a dáta ďalej rozširovať, prenajímať alebo využívať bez súhlasu spoločnosti Slovak Telekom, a.s.

7. Žiadateľa zároveň upozorňujeme, že v prípade ak plánuje napojiť nehnuteľnosť na verejnú elektronickú komunikačnú sieť úložným vedením, je potrebné do projektu pre územné rozhodnutie doplniť aj telekomunikačnú prípojku

8. Prílohy k vyjadreniu:

- Situačný výkres obsahujúci záujmové územie žiadateľa

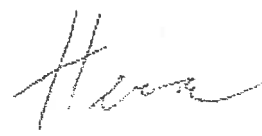
Slovak Telekom a.s.
Bajkalská 28
817 62 Bratislava
48
za prevádzkovateľa SEK



**SLOVENSKÝ
VODOHOSPODÁRSKY
PODNIK, štátny podnik**
Radničné námestie 8
969 55 Banská Štiavnica

Odštepný závod Košice
Riaditeľstvo odštepného závodu
Ďumbierska 14
041 59 Košice

BBF elektro, s.r.o. Radlinského 17/B Spišská Nová Ves 052 01	
Dňa: 19-05-2017	
Číslo: 1163	Prílohy: Predpis.
Prílohy:	Výnosy:

BBF elektro, s.r.o.
Radlinského 17/B
052 01 Spišská Nová Ves

Váš list číslo/zo dňa

Naše číslo

Vybavuje/linka
Sláviková
Ing. Mydla

Košice
15. máj 2017

CS SVP OZ KE 84/2017/55

Vec:

Poráč – Poráčska dolina, malá vodná nádrž v rkm 7,870

- stanovisko k zámeru stavby

Listom zo dňa 5. apríla 2017 nám bola zo Správy povodia Hornádu a Bodvy v Košiciach odstúpená na priame vybavenie Vaša žiadosť o stanovisko k plánovanému zámeru realizácie malej vodnej nádrže na vodnom toku Poráčsky potok v k. ú. Poráč. Súčasťou žiadosti bola prehľadná situácia v M 1:10 000.

Vaša firma ako investor plánuje na vodnom toku Poráčsky potok v profile rkm 7,870 vybudovať zemnú hrádzu výšky max. 4,00 m, ktorá vzdúje vodu vodného toku na úroveň cca 600,50 m n.m. Tým sa vytvorí resp. vznikne vodná plocha o veľkosti cca 3 200 m³, ktorej hlavným účelom bude vytvorenie efektívneho doplnku rekreačnej oblasti v spojení s ďalšími atraktívnymi aktivitami, zásobárení vody pre zavlažovanie okolitých pozemkov v lete a zasnežovanie okolitých pozemkov v zime.

Z hľadiska záujmov našej organizácie zaujímame k predloženej žiadosti nasledujúce

s t a n o v i s k o :

Plánovaná výstavba malej vodnej nádrže v Poráčskej doline sa dotýka vodohospodársky významného vodného toku Poráčsky potok v hydrologickom poradí č. 4-32-01-101. Zároveň vodný tok Poráčsky potok v zmysle Vyhlášky MŽP SR č. 211/2005 Z.z., ktorou sa ustanovuje zoznam vodohospodársky významných vodných tokov a vodárenských vodných tokov, je v úseku 6,00-11,40 km vodárenským vodným tokom.

Predmetná lokalita sa nenachádza v zozname geografických oblastí s definovaným povodňovým rizikom v rámci prvého predbežného hodnotenia povodňového rizika.

Z hľadiska technicko-prevádzkových záujmov správcu vodných tokov a protipovodňovej ochrany k zámeru výstavby malej vodnej nádrže na vodnom toku Poráčsky potok v rkm 7,870, bude možné zaujať záväzné stanovisko po predložení nasledovných podkladov:

1. Preukázať, že návrh vodnej stavby malej vodnej nádrže je v súlade s územným plánom obce.

Obchodný register:
Okresný súd Banská Bystrica
Oddiel: Pš, Vložka č.: 713/S
Obchodný register (OZ):
Okresný súd Košice I
Oddiel: Po, Vložka č.: 266/V

Bankové spojenie: IČO: 36022047
VÚB, a. s. Identifikačné číslo
pobočka Košice OZ Košice: 3602204704
2960098059/0200 DIČ: 2020066213
BIC SUBASKBX IČ DPH: SK2020066213
IBAN SK68 0200 0000 0029 6009 8059

Úsek:
riaditeľ odštepného závodu
tech. prevádzk. námestník
ekonomický námestník
dispečing
ústredňa

Telefón: 055/633 45 09
055/600 81 43
055/600 81 44
055/633 81 72
055/600 81 11

Fax: 055/633 35 80
055/600 81 43
055/600 81 44
055/633 62 47

E-mail:
ozke.radiel@syp.sk
ozke.lon@syp.sk
ozke.en@syp.sk
oz.ke@specing@syp.sk

2. Vyjadrenie orgán štátnej vodnej správy v zmysle § 28 ods. 1 zákona č. 364/2004 Z.z. v znení neskorších predpisov, či je predpokladaná stavba možná z hľadiska ochrany vodných pomerov a za akých podmienok ju možno uskutočniť a užívať.

Vzhľadom na skutočnosť, že navrhovanou stavbou bude dotknutý vodohospodársky významný vodný tok Poráčsky potok, ktorý je zároveň vodárenským vodným tokom, jeho prenájom v zmysle § 51 vodného zákona nie je možný.

Toto stanovisko má platnosť po dobu dvoch rokov a nenahrádza vyjadrenie orgánu štátnej vodnej správy.

SLOVENSKÝ VODOHOSPODÁRSKY PODNIK, a.p.

Odštiepený záves - Kofica

Ľubľanská 14, 041 50 KOŠICE

-4-

Ing. Stanislav Dobrotka
technicko-prevádzkový námestník

Príloha: Situácia A3 – 1x

CO: 41 000
49 220
49 210 (136)

OKRESNÝ ÚRAD SPIŠSKÁ NOVÁ VES

odbor starostlivosti o životné prostredie

Štefánikovo námestie 5, 052 01 Spišská Nová Ves

• BBF elektro s.r.o.
Radlinského 17/B
052 01 Spišská Nová Ves •

Váš list číslo/zo dňa
23. 05. 2017

Naše číslo
OU-SN-OSZP-2017/006894

Vybavuje/linka
Ing. Korenková
053-4173246

Spišská Nová Ves
30. 05. 2017

Vec

Malá vodná nádrž v rkm 7,870 - vyjadrenie podľa § 28 vodného zákona k zámeru

Okresnému úradu Spišská Nová Ves, odboru starostlivosti o životné prostredie ako príslušnému správne orgánu podľa § 2 ods.3, § 3 ods. 1 a § 4 ods. 1 zákona č. 180/2013 Z.z. o organizácii miestnej štátnej správy a o zmene a doplnení niektorých zákonov v spojení s § 5 ods.1 zákona NR SR č. 525/2003 Z.z. o štátnej správe starostlivosti o životné prostredie a o zmene a doplnení niektorých zákonov v znení neskorších predpisov bola doručená dňa 23.05.2017 Vaša žiadosť o vyjadrenie k zámeru stavby - Malá vodná nádrž v rkm 7,870, na pozemkoch v k.ú. Poráč, časť Poráčska dolina.

Popis stavby:

Prehradením vodného toku Poráčsky potok v rkm 7,870 a vybudovaním zemnej hrádze max. výšky $h_{\max.} = 4,00$ m sa vytvorí malá vodná nádrž s hladinou na úrovni cca 600,50 m n.m. Vytvorí sa vodná plocha o veľkosti cca 3 200 m², ktorej hlavným účelom bude vytvorenie efektívneho doplnku rekreačnej oblasti v spojení s ďalšími aktivitami, zásobáreň vody pre zavlažovanie pozemkov v lete a zasnežovanie okolitých pozemkov v zime.

Z hľadiska ochrany vodných pomerov v zmysle § 28 zákona NR SR č. 364/2004 Z.z. o vodách a o zmene zákona SNR č. 372/1990 Zb. o priestupkoch v znení neskorších predpisov (vodný zákon) dávame k zámeru nasledovné **vyjadrenie** :

Navrhovanou stavbou bude dotknutý Poráčsky potok v hydrologickom poradí 4-32-01-101, ktorý je podľa Vyhlášky MŽP SR č. 211/2005 Z.z. vodohospodársky významný vodný tok a vodárenský tok v úseku rkm 6,00-11,40.

Rozhodnutím Obvodného úradu životného prostredia Spišská Nová Ves č. 2008/00418-5 zo dňa 1.7.2008 bolo na základe žiadosti PVS a.s., Hraničná 662/17, Poprad zrušené povolenie na odber povrchových vôd z odberného objektu z Poráčskeho potoka v rkm 6,200 v k.ú. Nižné Slovinky, pre vodovod Slovinky, Krompachy, ktoré bolo povolené



OKRESNÝ
ÚRAD
SPIŠSKÁ NOVÁ VES

Telefón
+421-53-4173246

Fax

E-mail
elena.korenkova@minv.sk

Internet
www.minv.sk

IČO
00151866

rozhodnutím Okresného úradu Spišská Nová Ves odborom životného prostredia, štátnou vodnou správou č. 2559/2/98-Zx zo dňa 7.5.1998.

Vyššie citovaným rozhodnutím bolo taktiež zrušené ochranné pásmo pre povrchový odber z vodného zdroja „Rekonštrukcia povrchového odberu z Poráčskeho potoka“ o výmere 1 450 ha v k.ú. Nižné Slovinky a Poráč, ktoré bolo určené rozhodnutím Okresného úradu Spišská Nová Ves odborom životného prostredia, štátnou vodnou správou č. 2559/2/98-Zx zo dňa 7.5.1998.


V Poráčkej doline sa nachádzajú v súčasnosti vodné zdroje, ktoré odoberajú podzemnú vodu. Ochranné pásma týchto zdrojov nezasahujú do stavbou dotknutej lokality.

Vodné nádrže a hrádze sú podľa § 52 vodného zákona vodné stavby, na ktoré vydáva stavebné povolenie príslušný špeciálny stavebný úrad. Zriadenie a prevádzkovanie tejto stavby musí byť v súlade s platnou legislatívou na úseku vodného hospodárstva.

Na základe vyššie uvedeného z vodohospodárskeho hľadiska je realizácia zámeru možná.

Toto vyjadrenie nie je rozhodnutím v správnom konaní a nenahrádza povolenie ani súhlas orgánu štátnej vodnej správy vydané podľa tohto zákona. Vyjadrenie orgánu štátnej vodnej správy podľa § 28 vodného zákona sa považujú za **záväzné stanoviská** podľa § 140b zákona č. 50/1976 Zb.(stavebný zákon) v znení zákona č. 479/2005 Z.z.

Okresný úrad Spišská Nová Ves
odbor starostlivosti o životné prostredie
Štefánikovo námestie 5
052 01 Spišská Nová Ves
3 -

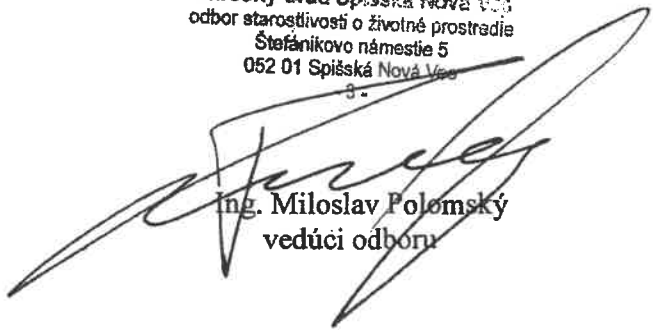

Ing. Miloslav Polomský
vedúci odboru

OKRESNÝ ÚRAD SPIŠSKÁ NOVÁ VES

odbor starostlivosti o životné prostredie

Štefánikovo námestie 5, 052 01 Spišská Nová Ves

BBF elektro s.r.o.
Radlinského 17/B
052 01 Spišská Nová Ves

Vaše číslo/zo dňa
19.5.2017

Naše číslo
OU-SN-OSZP-2017/006831

Vybavuje/linka
Ing.Gmucová/053-4173249

Spišská Nová Ves
20.06.2017

Vec

„Poráčska dolina - malá vodná nádrž v rkm 7,870“ v k. ú. Poráč – stanovisko z hľadiska ochrany prírody a krajiny

Dňa 23.05.2016 bola na Okresný úrad Spišská Nová Ves, odbor starostlivosti o životné prostredie doručená žiadosť BBF elektro s.r.o., Radlinského 17/B, 052 01 Spišská Nová Ves o vyjadrenie k plánovanému zámeru realizácie malej vodnej nádrže v Poráčskej doline, na vodnom toku Poráčsky potok, v profile rkm 7,870, v k. ú. Poráč.

Prílohu žiadosti tvorí prehľadná situácia M 1 : 10 000 v rozsahu dotknutého územia a stanovisko SVP š. p., OZ Košice zo dňa 15.05.2017.

Okresný úrad Spišská Nová Ves, odbor starostlivosti o životné prostredie, ako príslušný správny orgán podľa § 2 ods. 3, § 3 ods. 1 a § 4 ods. 1 zákona NR SR č. 180/2013 Z. z. o organizácii miestnej štátnej správy a o zmene a doplnení niektorých zákonov v spojení s § 5 zákona NR SR č. 525/2003 Z. z. o štátnej správe starostlivosti o životné prostredie a o zmene a doplnení niektorých zákonov v znení neskorších predpisov a § 64 ods. 1 písm. d) vo väzbe na § 9 ods. 2 zákona NR SR č. 543/2002 Z. z. o ochrane prírody a krajiny v znení neskorších predpisov (ďalej len zákon o ochrane prírody a krajiny), vydáva po oboznámení sa s predloženým návrhom nasledovné

s t a n o v i s k o.

Vychádzajúc z obsahu žiadosti zámerom investora je v profile rkm 7,870 vybudovať zemnú hrádzu výšky max. 4,00 m, ktorá vzduje vodu vodného toku na úroveň 600,50 m n.m. Tým sa vytvorí resp. vznikne vodná plocha o veľkosti cca 3200 m, ktorej hlavným cieľom bude vytvorenie efektívneho doplnku rekreačnej oblasti v spojení s ďalšími atraktívnymi aktivitami, zásobáreň vody pre zavlažovanie okolitých pozemkov v lete a zasnežovanie okolitých pozemkov v zime.



OKRESNÝ
ÚRAD
SPIŠSKÁ NOVÁ VES

Telefón
+421/053-4173249

E-mail
zofia.gmucova@minv.sk

Internet
www.minv.sk

IČO
00151866

Z predložených údajov nevyplývajú žiadne vecné a časové väzby na okolitú výstavbu, výrub drevín a súvisiace investície.

Zámer realizácie malej vodnej nádrže v Poráčskej doline sa dotýka záujmov ochrany prírody a krajiny v zmysle zákona o ochrane prírody a krajiny. Plánovaná stavba malej vodnej nádrže je situovaná na okraji územia európskeho významu SKUEV0287 Galmus, a na hranici chráneného vtáčieho územia SKCHVU036 Volovské vrchy.

Opierajúc sa o stanovisko Štátnej ochrany prírody SR, Správy Národného parku Slovenský raj č. NPSR/357-001/2017-Zoo2 zo dňa 15.6.2017 je potrebné zo strany investora konkrétny návrh malej vodnej nádrže konzultovať s odbornou organizáciou ochrany prírody a krajiny a prejednať nasledovné požiadavky :

- minimalizáciu zásahov do okolia stavby pri jej realizácii
- zosúladenie technického riešenia s prírodným prostredím
- úpravy okolia stavby
- možnosti pre rozmnožovanie obojživelníkov
- riešenie objektu súčasného nefunkčného bazéna

a prípadné ďalšie požiadavky vyplývajúce z atraktívnosti rekreačného prostredia a mimoriadnych prírodných hodnôt lokality.

Zároveň poznamenávame, že postup odborného a verejného posudzovania predpokladaných vplyvov na životné prostredie navrhovanej činnosti pred rozhodnutím o jej umiestnení alebo pred jej povolením podľa osobitného predpisu upravuje zákon č. 24/2006 Z. z. o posudzovaní vplyvov na životné prostredie a o zmene a doplnení niektorých zákonov v znení neskorších predpisov (ďalej len „zákon EIA“).

V prílohe č. 8 zákona EIA, v kapitole č. 10. Vodné hospodárstvo sú v pol. č. 1 uvedené Priehrady, nádrže a iné zariadenia určené na zadržiavanie alebo na akumuláciu vody vrátane suchých nádrží s prahovými hodnotami, uvedenými v časti A a časti B (výška hrádze nad terénom alebo celkový nový objem, alebo dodatočne zadržaný objem, alebo rozloha), ktoré sú predmetom posudzovania vplyvov na životné prostredie.

Zámer malej vodnej nádrže v Poráčskej doline s výškou hrádze 4 m podlieha zisťovaciemu konaniu navrhovanej činnosti; príslušným orgánom na posudzovanie vplyvov na životné prostredie je Okresný úrad Spišská Nová Ves, odbor starostlivosti o životné prostredie.

Toto stanovisko nenahrádza súhlasy alebo vyjadrenia vyžadované v zmysle iných právnych predpisov, ale slúži ako podklad pre účely ďalšieho konania podľa osobitných predpisov.

Na vedomie


1. Obec Poráč, Poráč 61, 053 23 Poráč
2. ŠOP SR, S-NP Slovenský raj, Štefánikovo námestie 9, 052 01 Spišská Nová Ves
3. Okresný úrad Spišská Nová Ves, odbor starostlivosti o životné prostredie, ŠS OPaK, Štefánikovo námestie 5, 052 01 Spišská Nová Ves

Okresný úrad Spišská Nová Ves
odbor starostlivosti o životné prostredie
Štefánikovo námestie 5
052 01 Spišská Nová Ves
- 2 -

Ing. Miloslav Polomský
vedúci odboru



**SLOVENSKÝ
VODOHOSPODÁRSKY
PODNIK, štátny podnik**
Radničné námestie 8
969 55 Banská Štiavnica

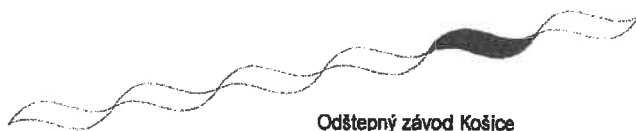

Odštepny závod Košice
Riaditeľstvo odštepného závodu
Ďumbierska 14
041 59 Košice

BBF elektro, s.r.o. Radlinského 17/B Spišská Nová Ves 052 01	
Došiel: 03-08-2017	
Číslo: 1699	Predpis:
Prílohy:	Vybavuje:

BBF elektro, s.r.o.
Radlinského 17/B
052 01 Spišská Nová Ves

Váš list číslo/zo dňa

Naše číslo

Vybavuje/linka

Košice

CS SVP OZ KE 84/2017/92

Sláviková
Ing. Mydla
Ing. Šurinová

28. júl 2017

Vec:

Poráč – Poráčska dolina, malá vodná nádrž v rkm 7,870

- stanovisko k zámeru stavby

Vaším listom zo dňa 14. júna 2017, ktorý nám bol doručený dňa 16. júna 2017, nás opätovne žiadate o vyjadrenie k plánovanému zámeru realizácie malej vodnej nádrže na vodnom toku Poráčsky potok v k. ú. Poráč.

K Vašej pôvodnej žiadosti o stanovisko k zámeru stavby „**Poráčska dolina, malá vodná nádrž v rkm 7,870**“ sme sa vyjadrovali listom č. CS SVP OZ KE 84/2017/55 zo dňa 15.5.2017, v ktorom sme požadovali doložiť vyjadrenie Obce Poráč z hľadiska územného plánovania a vyjadrenie orgánu štátnej vodnej správy z hľadiska ochrany vodných pomerov v zmysle § 28 zákona NR SR č. 364/2004 Z.z. o vodách a o zmene zákona SNR č. 372/1990 Zb. o priestupkoch v znení neskorších predpisov.

Prílohu Vašej žiadosti tvorili nasledovné dokumenty:

Vyjadrenie Obce Poráč listom č. 103/2017 zo dňa 30.5.2017 – z hľadiska územného plánovania súhlasíme s umiestnením a realizáciou vyššie uvedenej stavby v navrhovanom území bez zásadných pripomienok.

Vyjadrenie Okresného úradu Spišská Nová Ves, odbor starostlivosti o životné prostredie listom č. OU-SN-OSZP-2017/006894 zo dňa 30.5.2017 – z vodohospodárskeho hľadiska je realizácia zámeru možná. Vodné nádrže a hrádze sú podľa § 52 vodného zákona vodné stavby, na ktoré vydáva stavebné povolenie príslušný špeciálny stavebný úrad. Zriadenie a prevádzkovanie tejto stavby musí byť v súlade s platnou legislatívou na úseku vodného hospodárstva.

Z hľadiska záujmov našej organizácie zaujímate k predloženej žiadosti nasledujúce

stanovisko:

Z hľadiska správcu vodných tokov bolo k zámeru stavby v našom hore uvedenom stanovisku (č. CS SVP OZ KE 84/2017/55 zo dňa 15.5.2017) konštatované, že navrhovanou stavbou „**Poráčska dolina, malá vodná nádrž v rkm 7,870**“ bude dotknutý vodohospodársky významný vodný tok Poráčsky potok.

Obchodný register:
Okresný súd Banská Bystrica
Oddiel: Pš, Vložka č.: 713/S
Obchodný register (OZ):
Okresný súd Košice I
Oddiel: Po, Vložka č.: 266/V

Bankové spojenie: IČO: 36022047
VÚB, a. s.
pobočka Košice
2960098059/0200
BIC SUBASKBX
IBAN SK68 0200 0000 0029 6009 8059

Úsek:
riaditeľ odštepného závodu
tech. prevádzk. námestník
ekonomický námestník
dispečing
ústredňa

Telefón:
055/633 45 09
055/600 81 43
055/600 81 44
055/633 81 72
055/600 81 11

Fax:
055/633 35 80
055/633 62 47

E-mail:
ozke.riaditel@svp.sk
ozke.ton@svp.sk
ozke.sn@svp.sk
oz.kedispecing@svp.sk

V zmysle Vyhlášky MŽP SR č. 211/2005 Z.z., ktorou sa ustanovuje zoznam vodohospodársky významných vodných tokov a vodárenských vodných tokov, je Poráčsky potok v úseku 6,00-11,40 km vodárenským vodným tokom v hydrologickom poradí č. 4-32-01-101.

Vzhľadom na skutočnosť, že sa jedná o vodohospodársky významný vodný tok a vodárenský vodný tok, prenájom resp. danie toku do výpožičky v zmysle § 51 vodného zákona vo vzťahu k predmetnému toku Poráčsky potok nie je možný.

Z technicko-prevádzkového hľadiska správcu vodného toku Poráčsky potok k zámeru predmetnej stavby nemáme zásadné pripomienky, z vodohospodárskeho hľadiska je realizácia malej vodnej nádrže na dotknutom vodnom toku možná.

Projektová dokumentácia musí byť spracovaná podľa platných legislatívnych a technických noriem odborne spôsobilou osobou – autorizovaným inžinierom pre vodohospodárske stavby. Jednotlivé stupne PD žiadame predložiť nám k zaujatiu stanoviska.

Zároveň Vás upozorňujeme plánovanú malú vodnú nádrž SVP, š.p. OZ Košice neprevezme do svojej správy. Prevádzku a údržbu bude povinný zabezpečovať jej vlastník v súlade s platnými technickými a právnymi normami.

Z majetkovoprávneho hľadiska: K realizácii projektu výstavby malej vodnej nádrže v Poráčskej doline na Poráčskom potoku nemáme pripomienky. Stavba nebude realizovaná na pozemkoch v správe SVP, š. p. OZ Košice. Pozemky pod Poráčskym potokom sú evidované vo vlastníctve Obce Poráč na LV č. 1.

Toto stanovisko má platnosť po dobu dvoch rokov a nenahrádza vyjadrenie orgánu štátnej vodnej správy.

SLOVENSKÝ VODOHOSPODÁRSKY PODNIK, š.p.

Odstěpný závod Košice

Ľumbierska 14, 041 59 KOŠICE

- 5 -

Ing. Stanislav Dobrotka
technicko-prevádzkový námestník

Príloha: bez

CO: OÚ Spišská Nová Ves, Odbor starostlivosti o ŽP
41 000
49 330
49 210 (136/1, 4-32-1)

*Odbor Hydrologické monitorovanie, predpovede a výstrahy, Ďumbierska 26, 041 17 Košice*BBF elektro s.r.o.
Radlinského 17/B
052 01 Spišská Nová Ves

Váš list číslo/zo dňa /	Náše číslo 305-2004/2017/4210	Vybavuje/linka Ing. B. Síčová /714	Košice 27.3.2017
----------------------------	----------------------------------	---------------------------------------	---------------------

Vec

Hydrologické údaje

Na Vašu žiadosť zo dňa 20.3.2017 Vám zasielame požadované hydrologické údaje pre:

Tok : Poráčsky
Profil : Poráč
Hydrologické číslo : 4 - 32 - 01 - 101
Plocha povodia : 7,70 km²
st. v km : 7,87
Dlhodobý priemerný ročný prietok : 0,075 m³.s⁻¹
Q₁₀₀ – ročné : 25 m³.s⁻¹

Priemerné denné prietoky dosiahnuté alebo prekročené priemerne počas :

30	90	180	270	330	355	364	dní v roku
0,171	0,074	0,040	0,027	0,019	0,013	0,007	m ³ .s ⁻¹

Uvedené údaje o prietokoch platia pre prirodzený režim povrchového odtoku, prietokové údaje priemerný ročný prietok a Q_M – denné prietoky vyjadrujú prirodzený hydrologický potenciál obdobia 1961-2000 a podľa STN 75 1400 ich zaradujeme do IV. triedy spoľahlivosti.

Hydrologické údaje majú platnosť 5 rokov od ich vydania alebo overenia.

SLOVENSKÝ
HYDROMETEOROLOGICKÝ ÚSTAV
REGIONÁLNE STREDISKO
KOŠICE
370
Ing. Dorota Simonová
vedúca odboru
HMPV Košice