


Mapa č. 3a: Celková situácia stavby - (variant č.1)

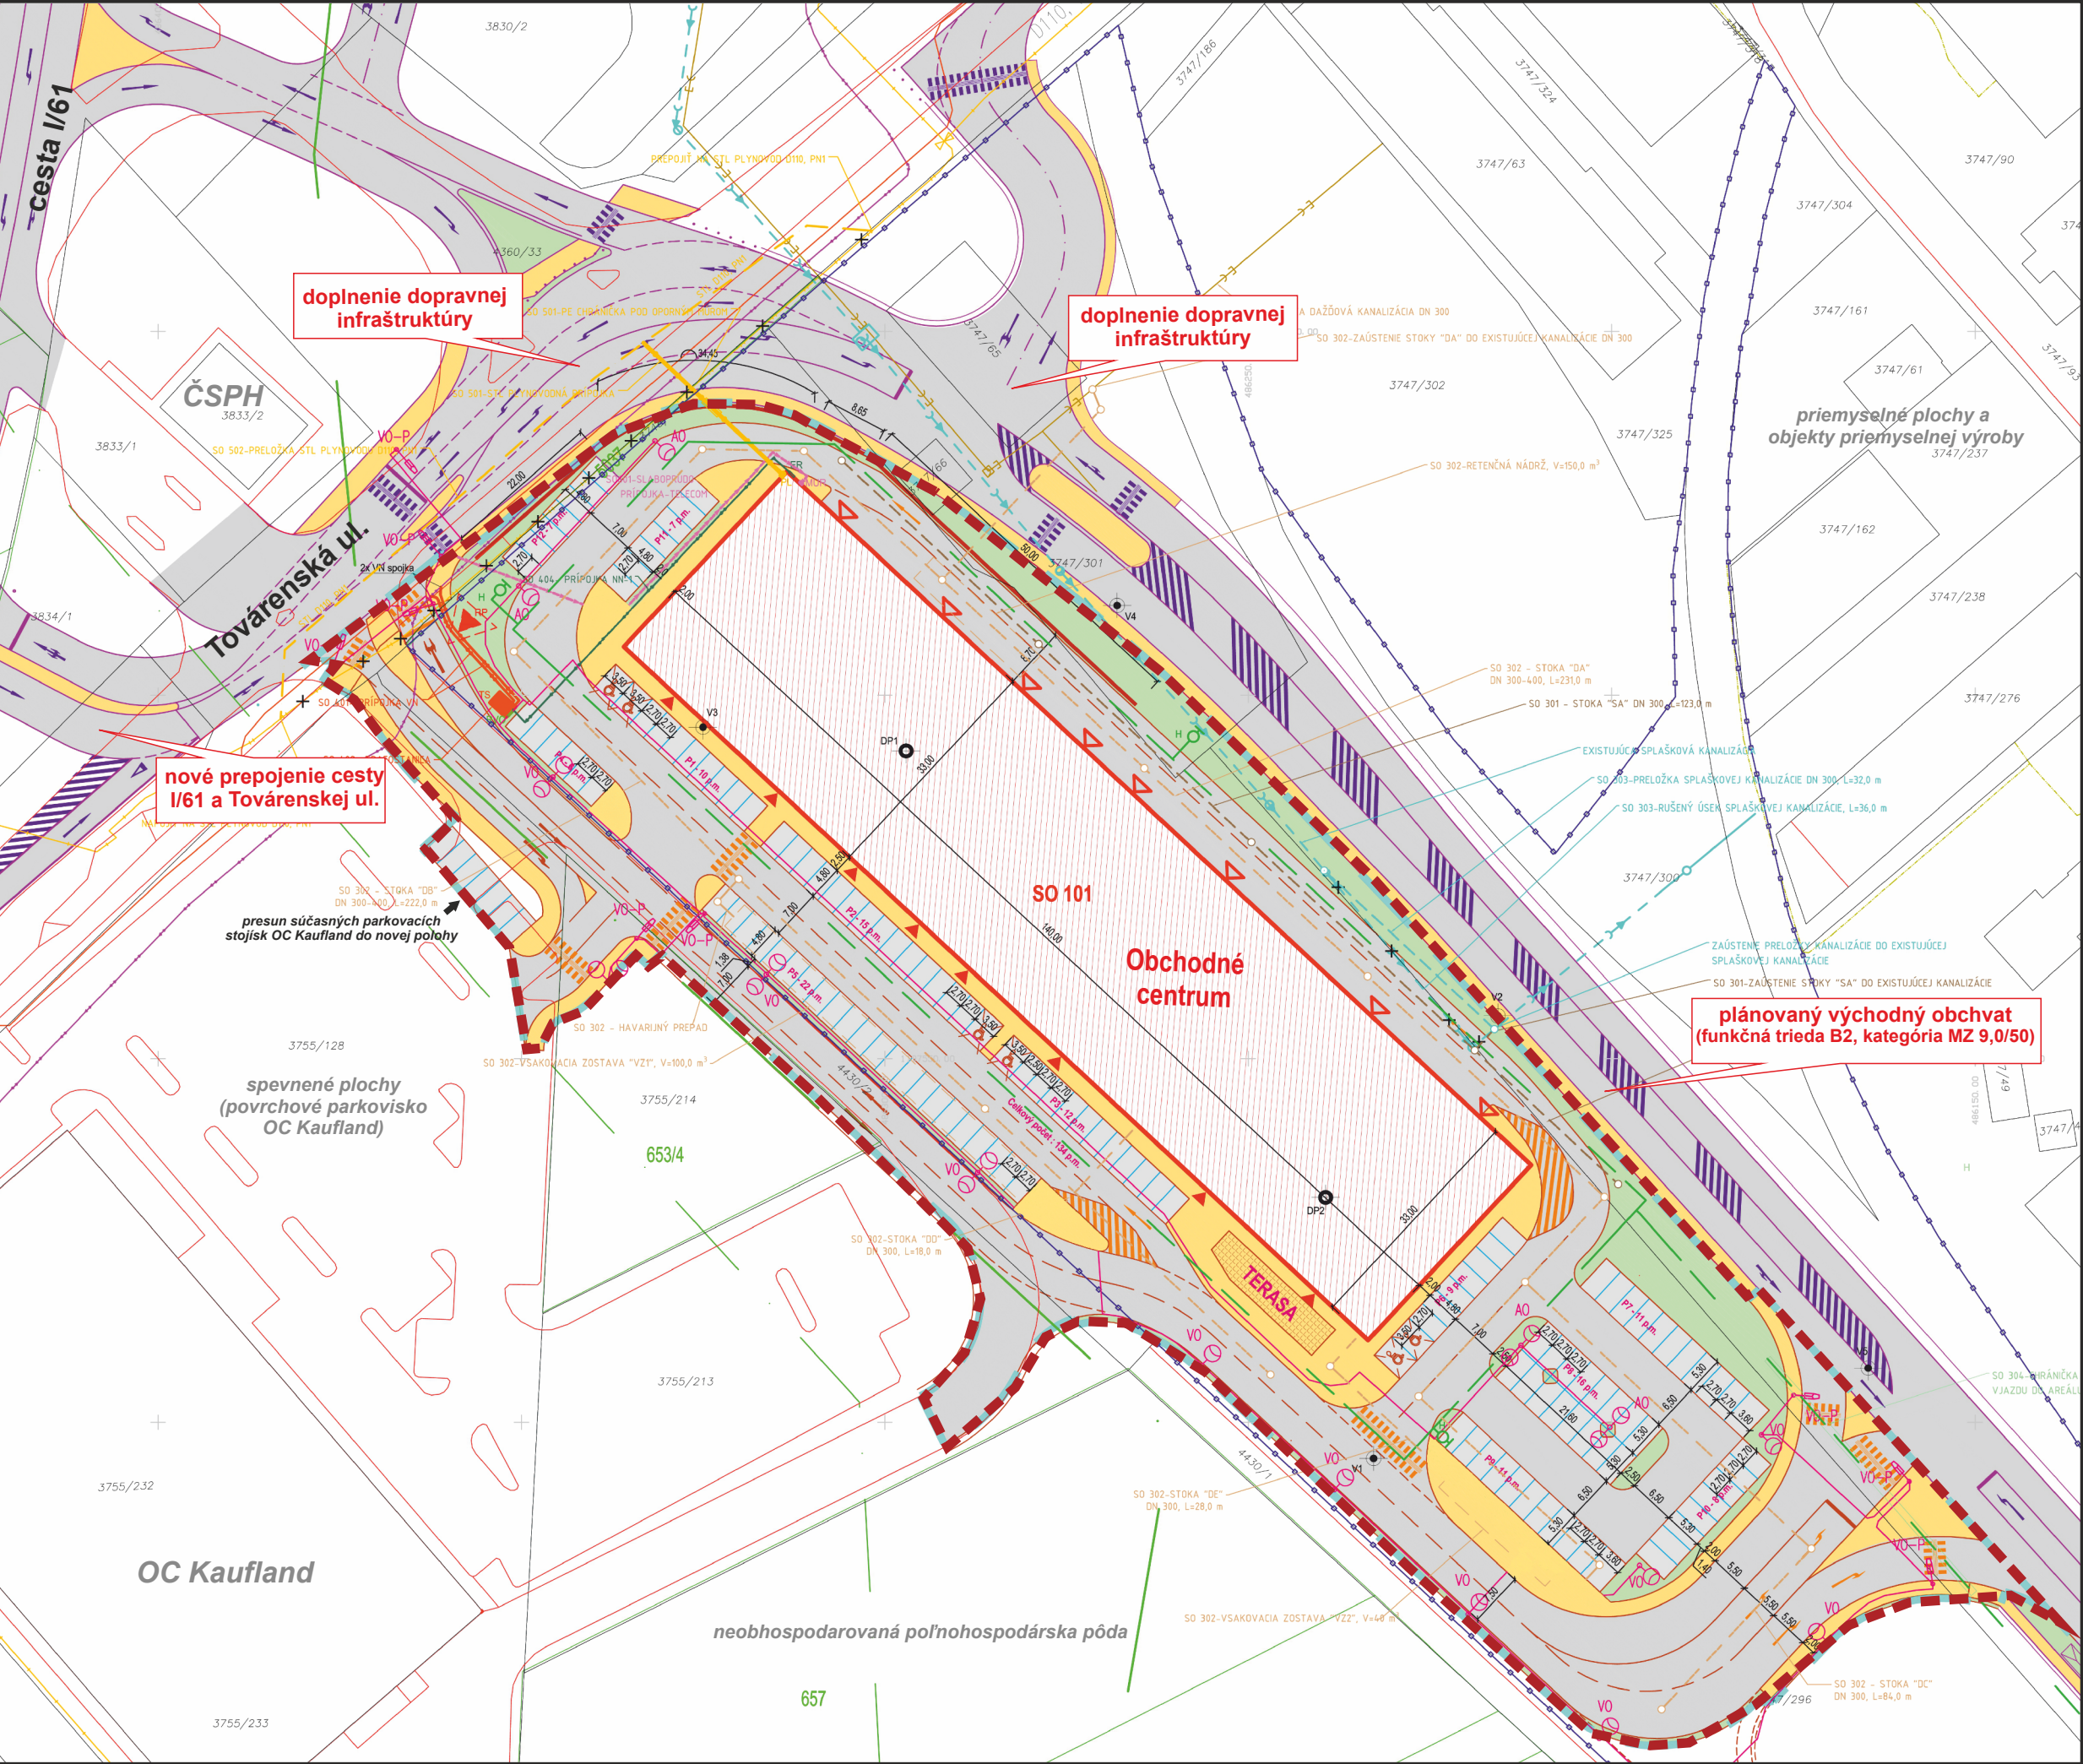

- LEGENDA:**
- HRANICA RIEŠENÉHO ÚZEMIA
 - SO 101 Hlavný objekt - obchodné centrum
 - SO 102 RP - reklamný pylón
 - SO 103 Oporný múr
 - SO 202 Spevnené plochy
 - SO 202 Parkovisko
 - SO 202 Chodníky pre peších
 - SO 203 Sadové úpravy
 - SO 301 Kanalizačná prípojka - splašková
 - SO 302 Kanalizačná prípojka - dažďová
 - SO 303 Preložka splaškovej kanalizácie
 - SO 304 Prípojka vodovodu
 - SO 401 Prípojka VN
 - SO 402 Trafostanica
 - SO 403 Vonkajšie osvetlenie
 - SO 404 Prípojka NN-1
 - SO 501 STL plynovodná prípojka
 - SO 502 Preložka STL plynovodu
 - SO 601 Slaboprúdová prípojka

- OSTATNÉ OBJEKTY**
(ZRUŠENIE EXISTUJÚCICH INŽINIERSKÝCH SIETÍ)
- ✕✕ ZRUŠENÁ VEREJNÁ SPLAŠKOVÁ KANALIZÁCIA
 - ✕✕ ZRUŠENÝ STL PLYNOVOD

M 1 : 875

Dátum:
september 2017

Navrhovateľ:
SEDUS GROUP a.s.
Rusovská cesta 56
851 01 Bratislava

Projektant:
4m-a s.r.o.
Slovenská 10/A
040 01 Košice

Spracovateľ zámeru EIA:

ekojet
PRIEMYSELNÁ A KRAJINNÁ EKOLOGIA
EKOJET, s.r.o.
priemyselná a krajinná ekológia
Staré Grunty 9A, 841 04 Bratislava, Slovenská republika
Tel.: (+421 2) 45 69 05 68
e-mail: info@ekojet.sk
www.ekojet.sk

