


Mapa č. 3b: Celková situácia stavby - (variant č.2)

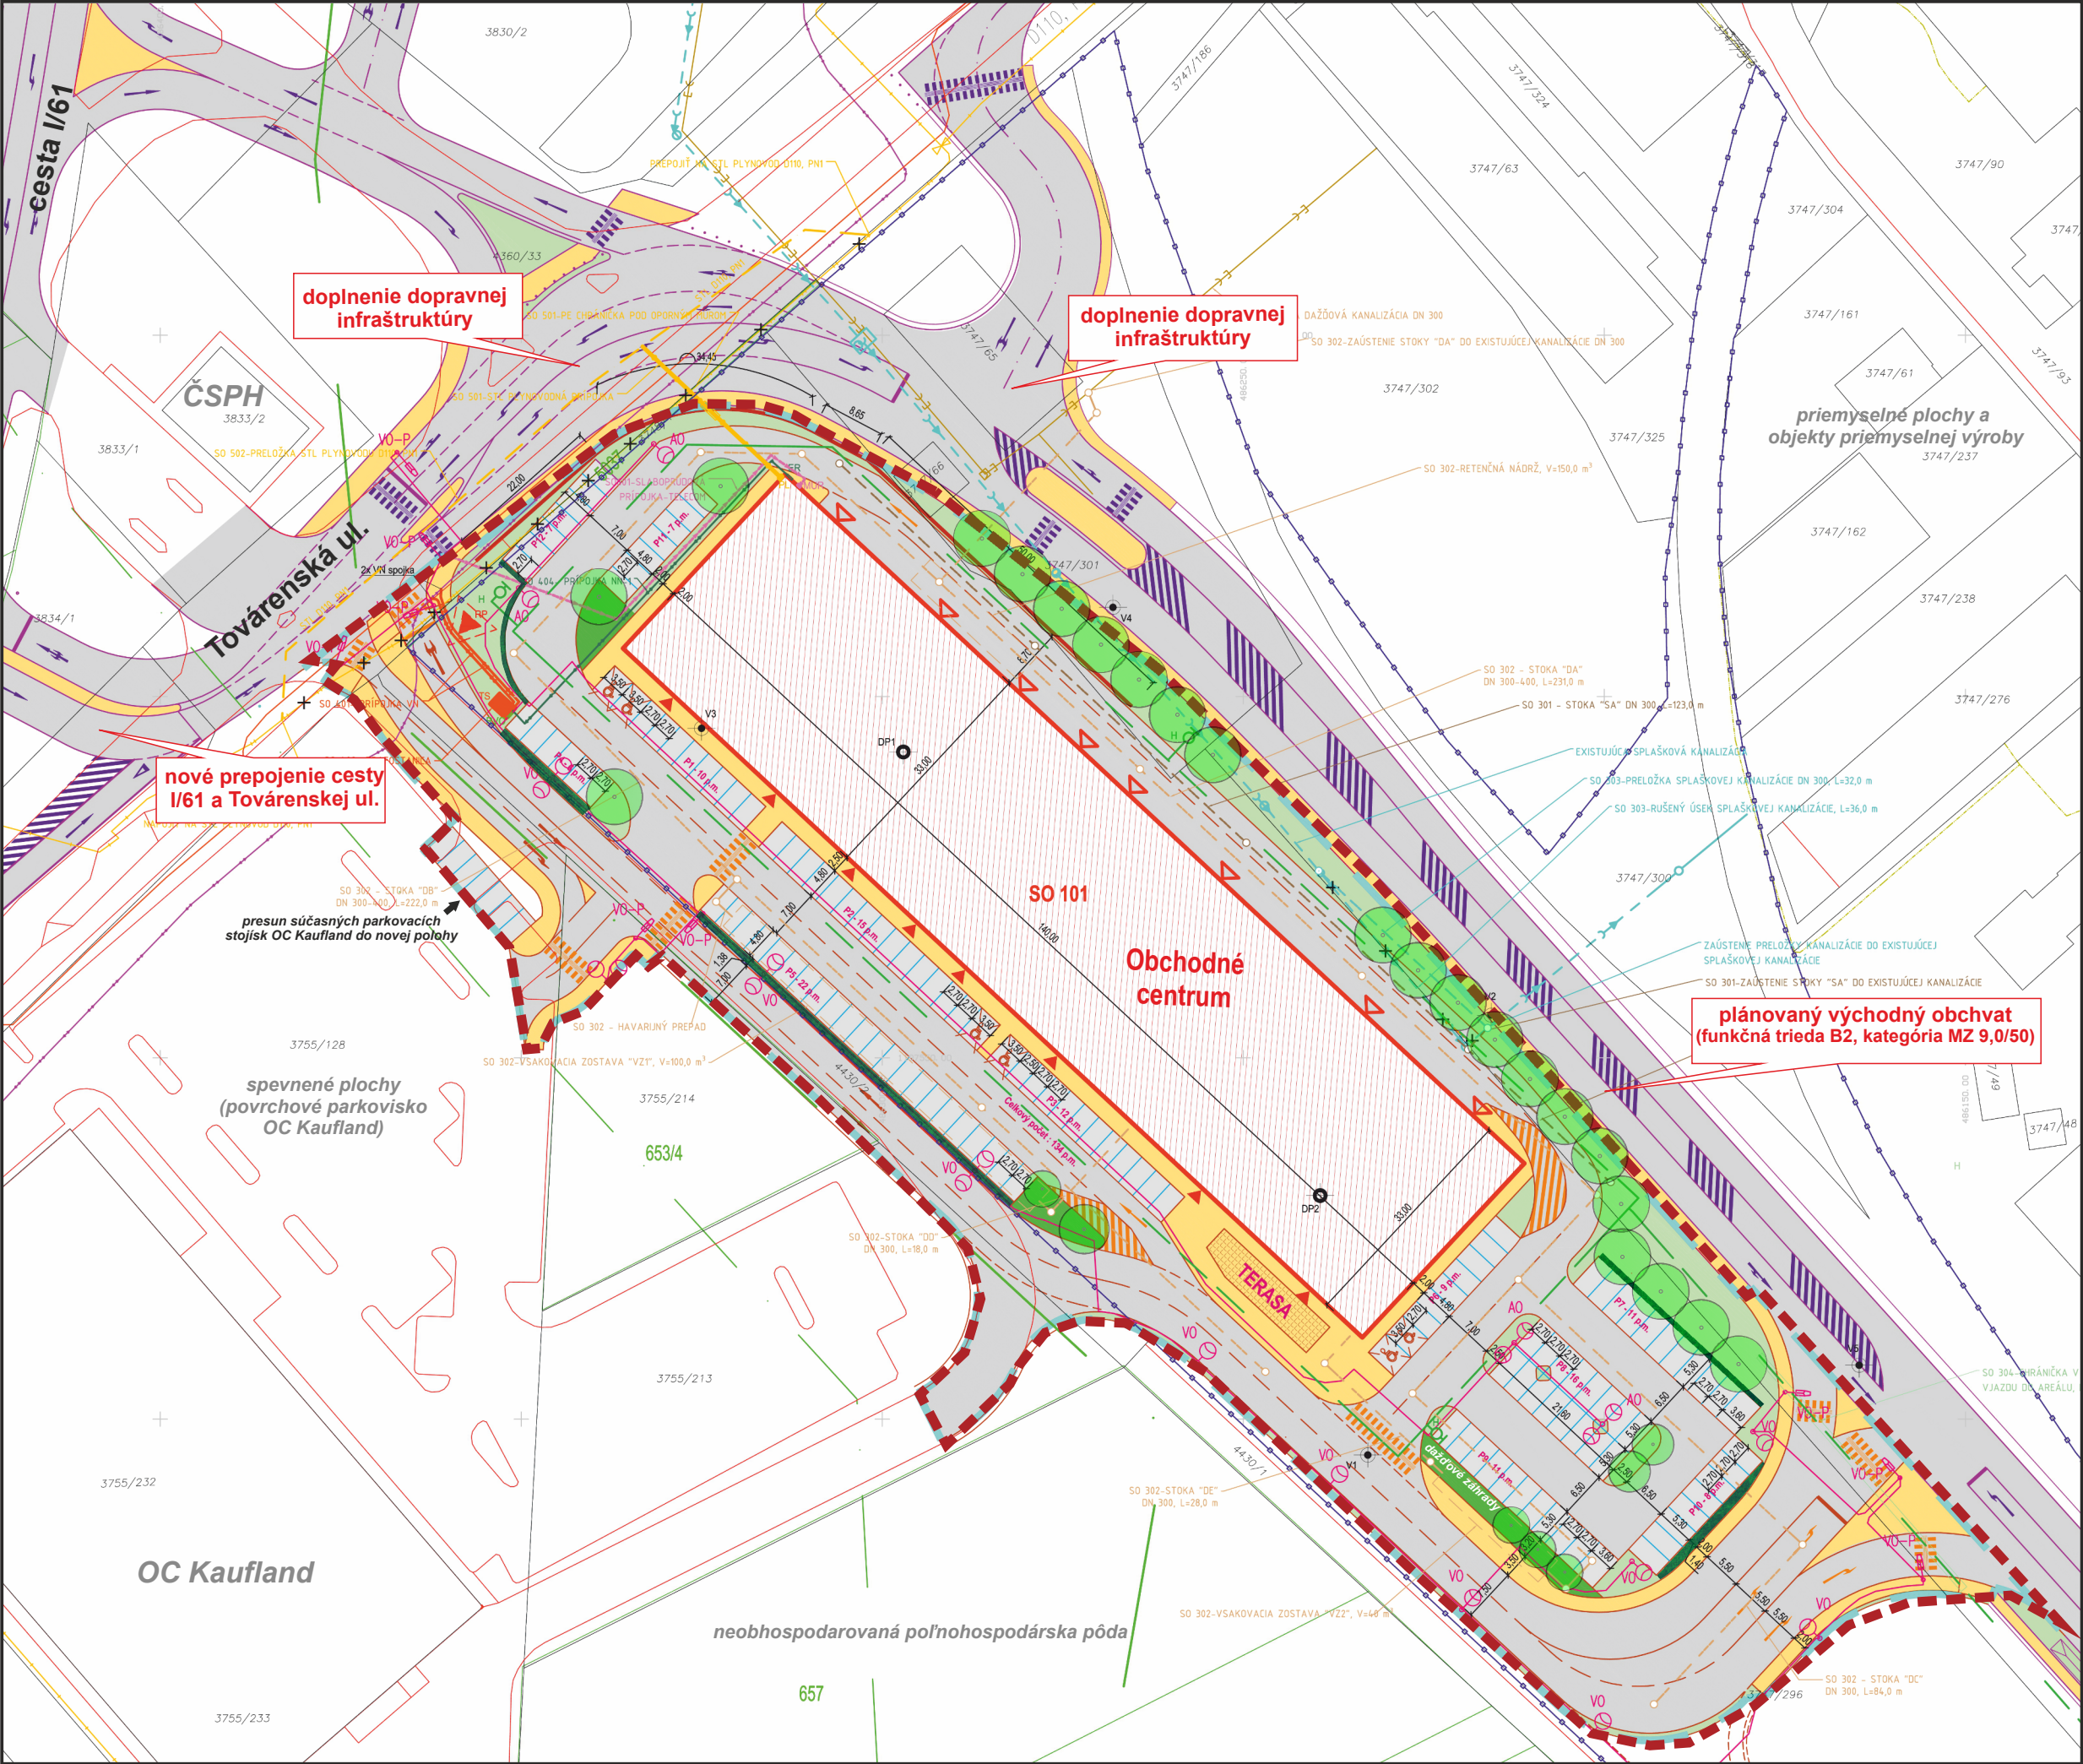

- LEGENDA:**
- HRANICA RIEŠENÉHO ÚZEMIA
 - SO 101 HLAVNÝ OBJEKT - OBCHODNÉ CENTRUM
 - SO 102 RP - REKLAMNÝ PYLÓN
 - SO 103 OPORNÝ MÚR
 - SO 202 SPEVNENÉ PLOCHY
 - SO 202 PARKOVISKO
 - SO 202 CHODNÍKY PRE PEŠÍCH
 - SO 203 SADOVÉ ÚPRAVY
 - SO 203 DREVINY - NÁVRH
 - SO 203 SADOVÉ ÚPRAVY - ŽIVÉ PLOTY
 - SO 203 SADOVÉ ÚPRAVY - DAŽDOVÉ ZÁHRADY
 - SO 301 KANALIZAČNÁ PRÍPOJKA - SPLAŠKOVÁ
 - SO 302 KANALIZAČNÁ PRÍPOJKA - DAŽDOVÁ
 - SO 303 PRELOŽKA SPLAŠKOVEJ KANALIZÁCIE
 - SO 304 PRÍPOJKA VODOVODU
 - SO 401 PRÍPOJKA VN
 - SO 402 TRAFOSTANICA
 - SO 403 VONKAJŠIE OSVETLENIE
 - SO 404 PRÍPOJKA NN-1
 - SO 501 STL PLYNOVODNÁ PRÍPOJKA
 - SO 502 PRELOŽKA STL PLYNOVODU
 - SO 601 SLABOPRÚDOVÁ PRÍPOJKA

- OSTATNÉ OBJEKTY**
- XISTUJÚCICH INŽINIERSKÝCH SIETI)
 - XZRUŠENÁ VEREJNÁ SPLAŠKOVÁ KANALIZÁCIA
 - XZRUŠENÝ STL PLYNOVOD

M 1 : 875

Dátum:
september 2017

Navrhovateľ:
SEDUS GROUP a.s.
Rusovská cesta 56
851 01 Bratislava

Projektant:
4m-a s.r.o.
Slovenská 10/A
040 01 Košice

Spracovateľ zámeru EIA:

ekojet
PRIEMYSELNÁ A KRAJINNÁ EKOLOGIA
EKOJET, s.r.o.
priemyselná a krajinná ekológia
Staré Grunty 9A, 841 04 Bratislava, Slovenská republika
Tel.: (+421 2) 45 69 05 68
e-mail: info@ekojet.sk
www.ekojet.sk

