
Akcia: SKLÁDKA ODPADOV DEŽERICE II, 3. časť

stupeň: EIA - Oznámenie o zmene navrhovanej činnosti

dátum: 10. 2017

KOORDINAČNÁ SITUÁCIA

M 1:2000

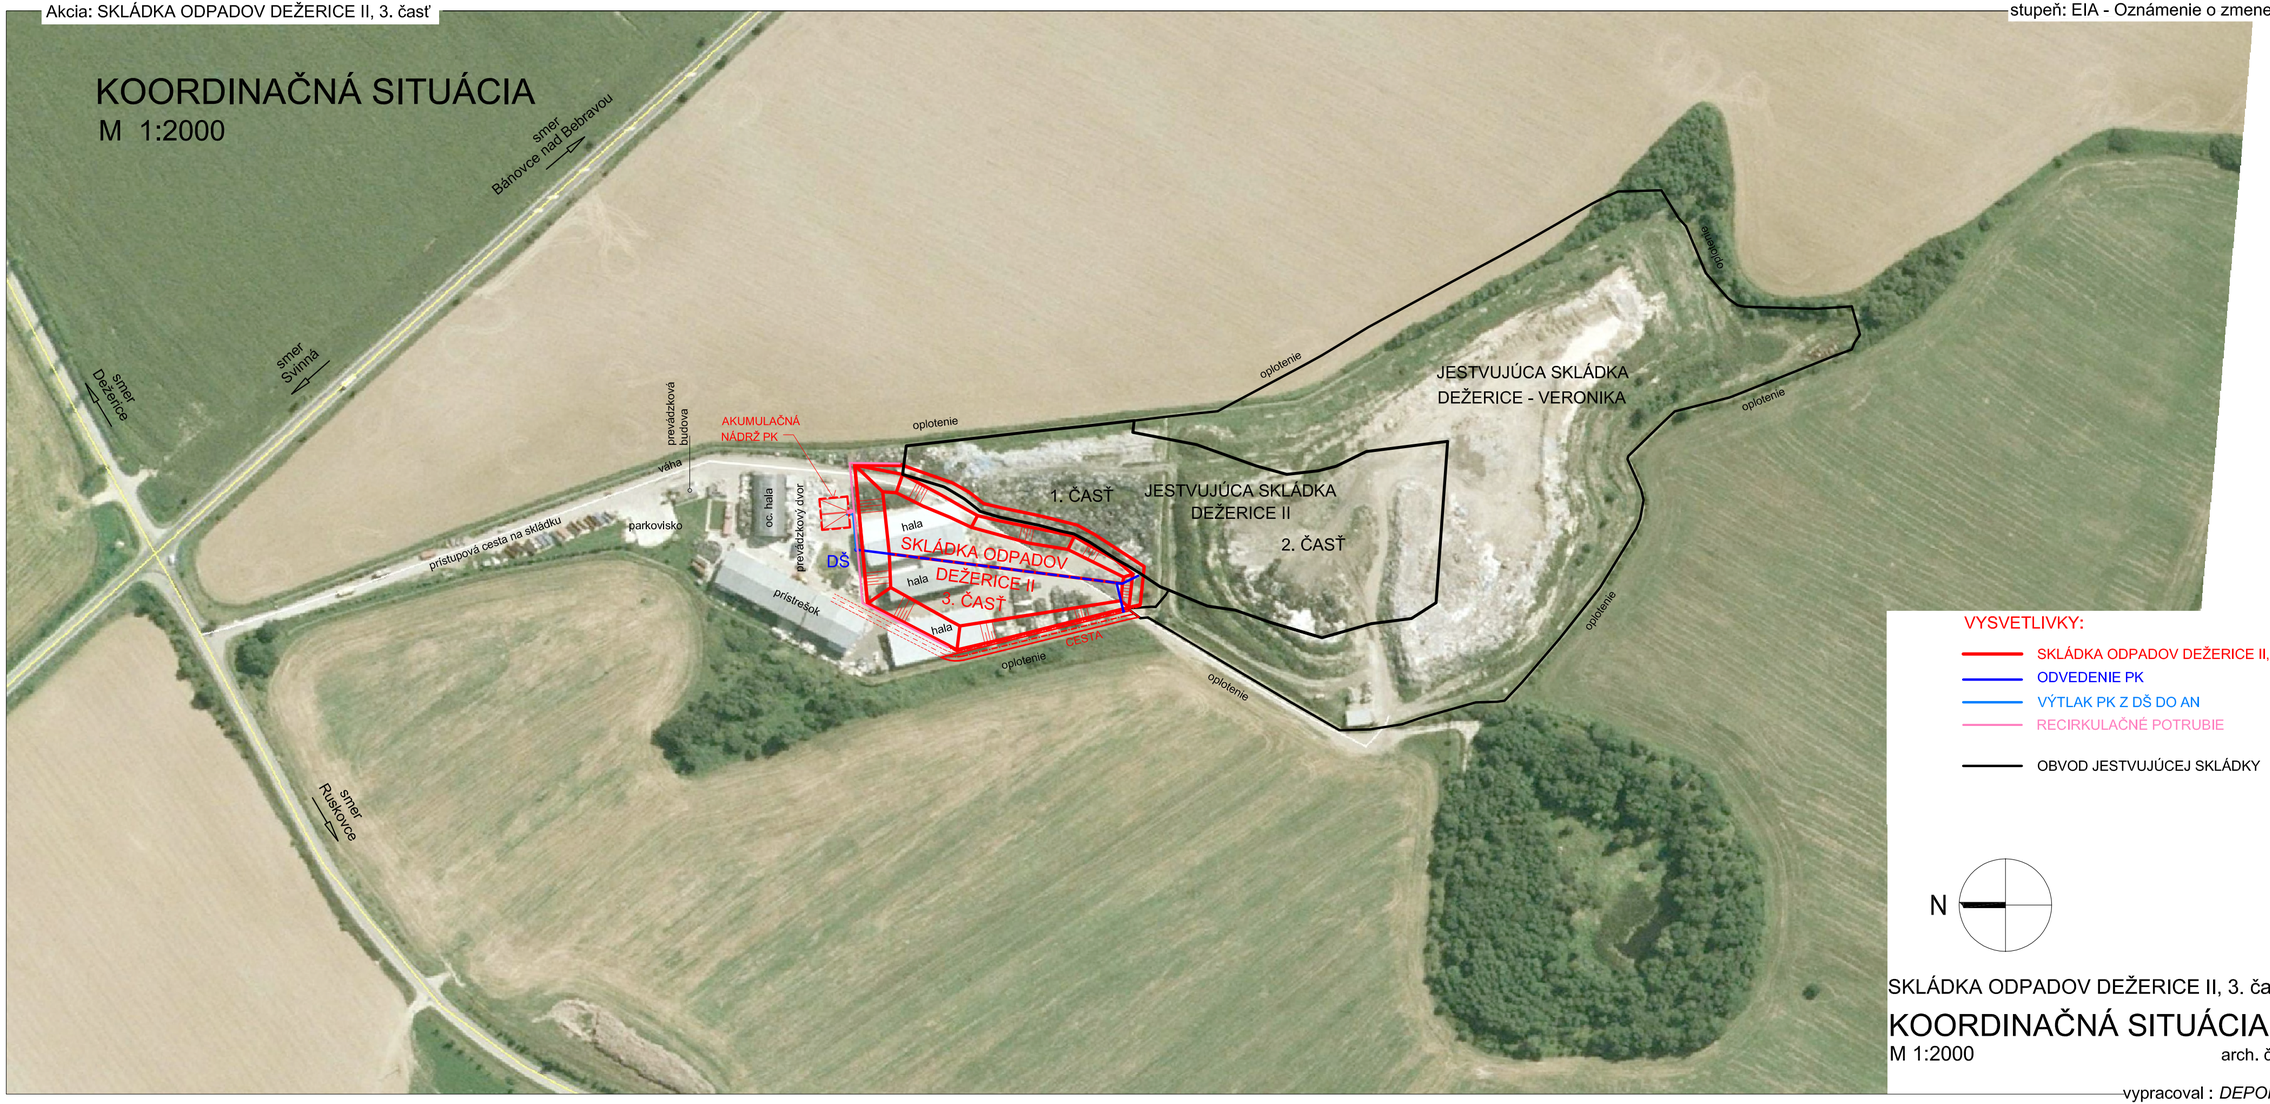

VYSVETLIVKY:

- SKLÁDKA ODPADOV DEŽERICE II, 3. časť
- ODVEDENIE PK
- VÝTLAK PK Z DŠ DO AN
- RECIRKULAČNÉ POTRUBIE
- OBVOD JESTVUJÚCEJ SKLÁDKY

N

SKLÁDKA ODPADOV DEŽERICE II, 3. časť

KOORDINAČNÁ SITUÁCIA

M 1:2000

príloha č. 2

arch. čislo : 41 - OZ - 2017

vypracoval : *DEPONIA SYSTEM* s.r.o.