

VZOROVÝ POZDĹŽNY REZ v mieste rezu (P)
M 1:500

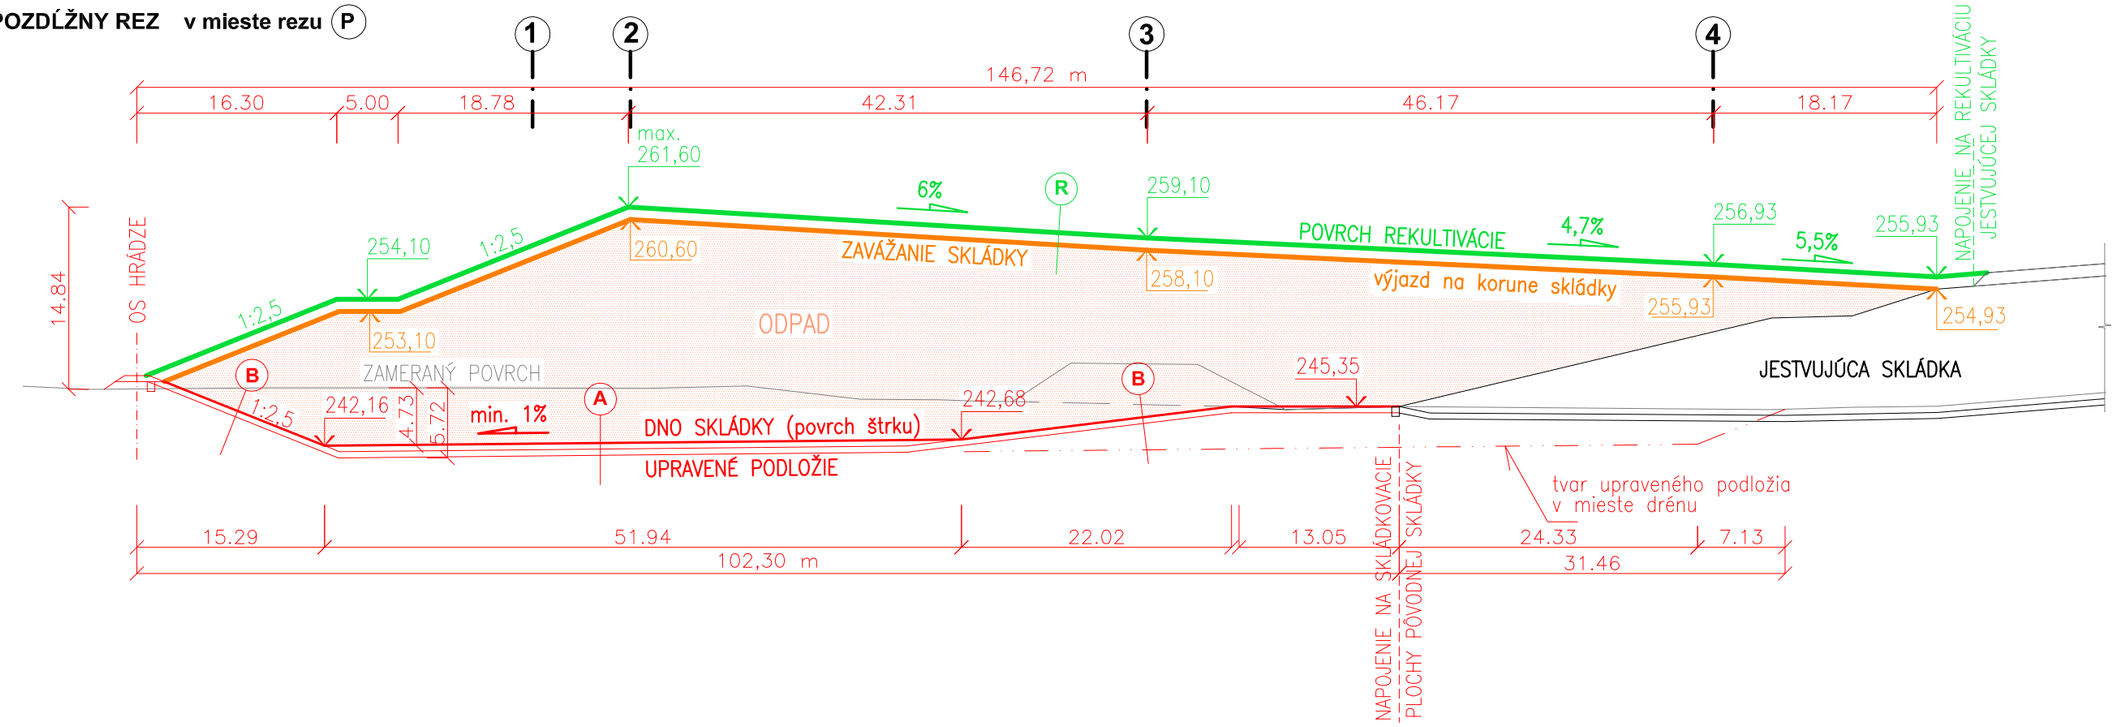

VZOROVÝ POZDĹŽNY REZ v mieste rezu (2)
M 1:500

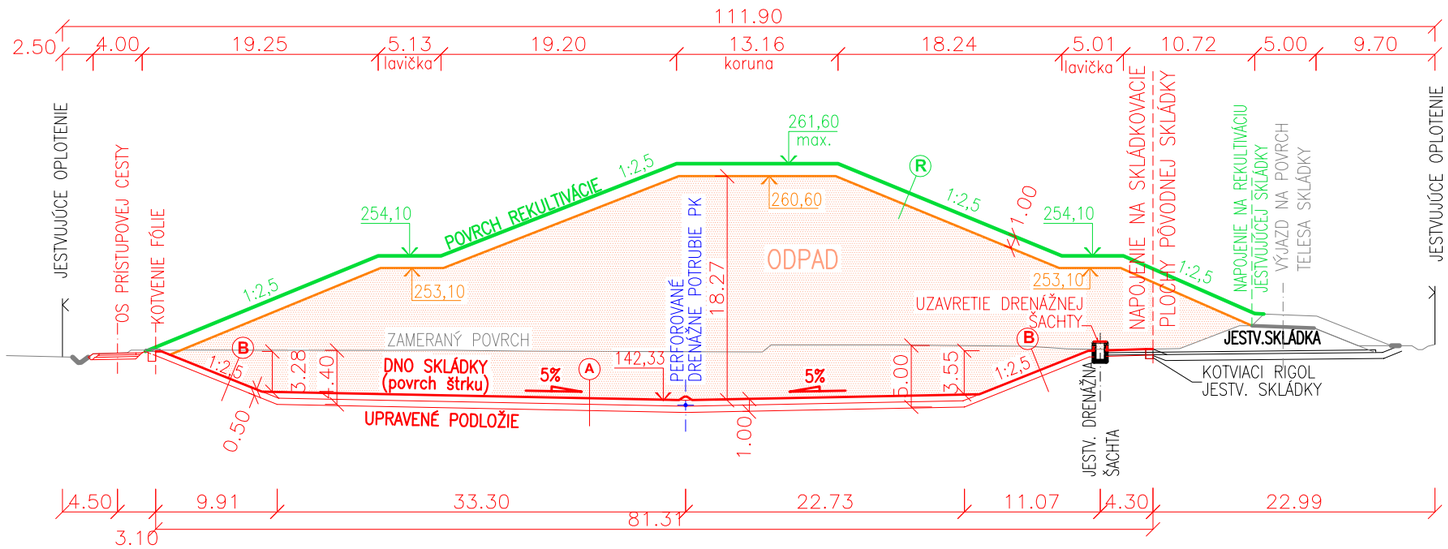

dátum: 10. 2017

SKLÁDKA ODPADOV DEŽERICE II, 3. časť

VZOROVÉ REZY

M 1:500

príloha č. 5

arch. čislo : 41 - OZ - 2017

vypracoval : *DEPONIA SYSTEM* s.r.o.