



VZOROVÝ PRIEČNY REZ SKLÁDKY M 1:500

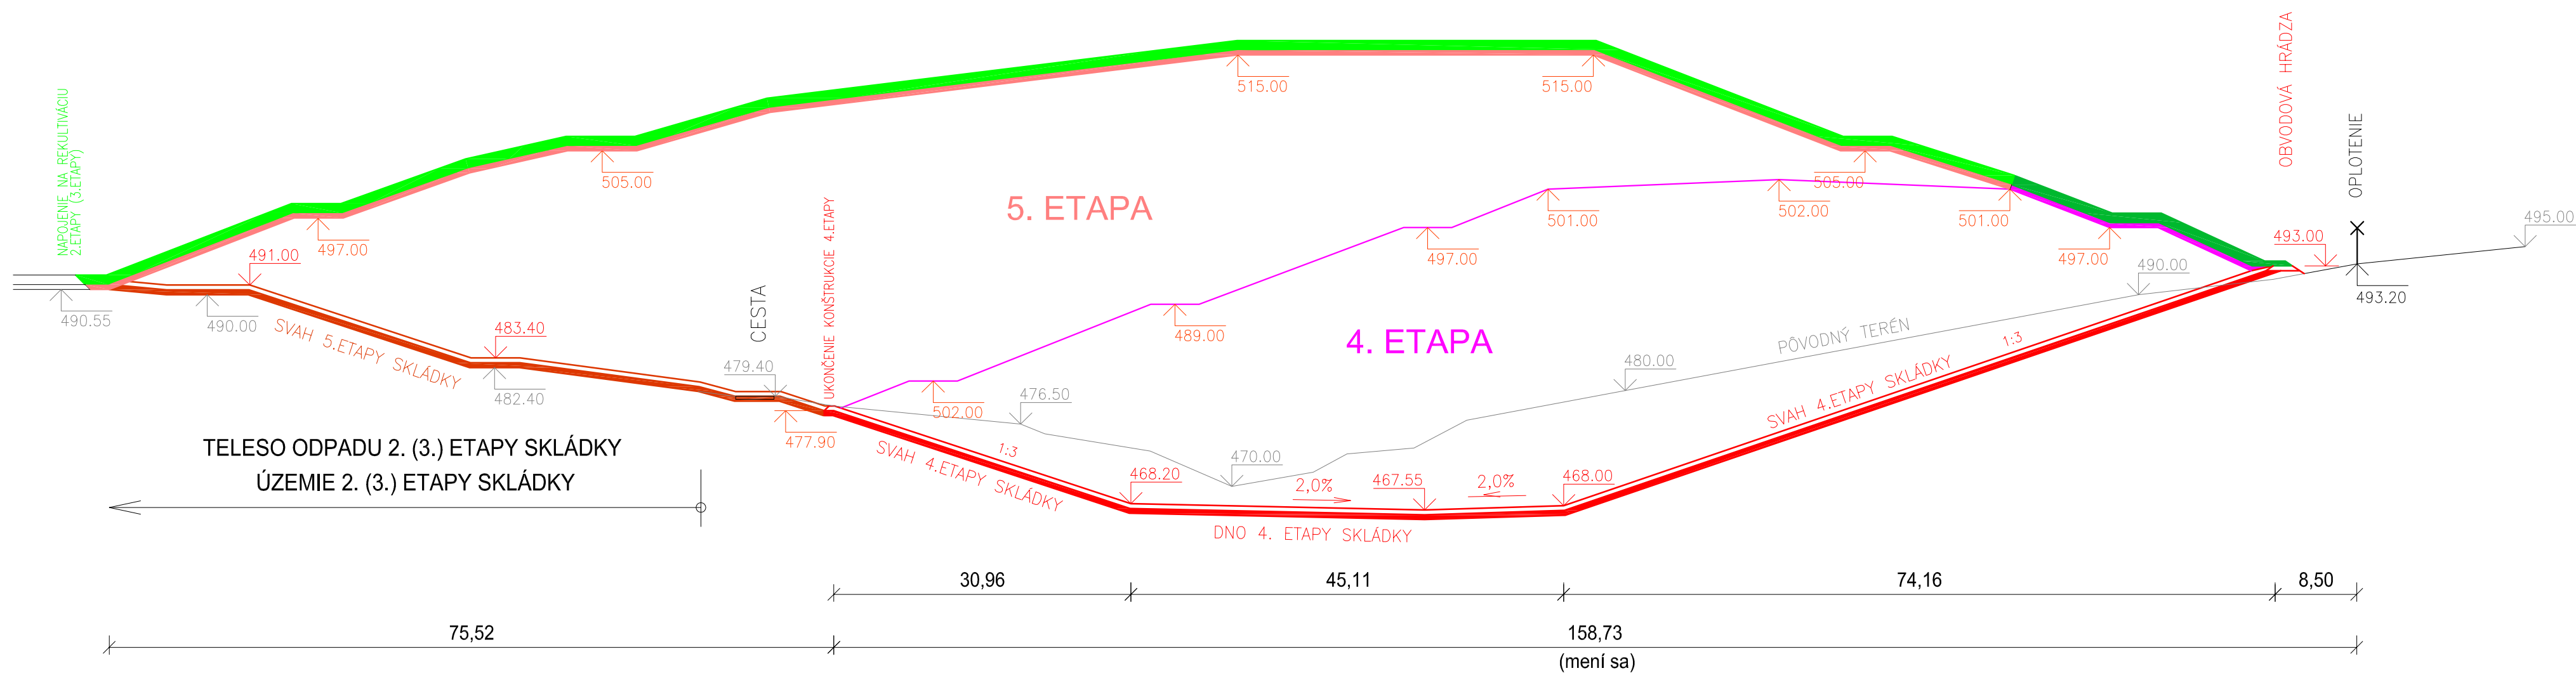


Ⓐ ZLOŽENIE KONŠTRUKČNÝCH VRSTIEV DNA A SVAHOV 4. A 5.ETAPY SKLÁDKY M 1:50

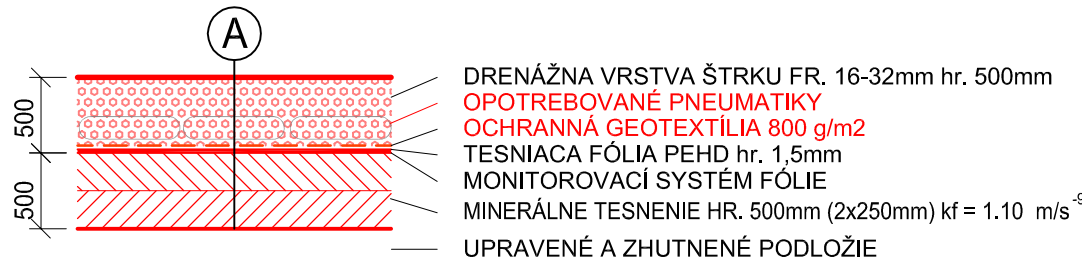

Ⓡ ZLOŽENIE VRSTIEV UZATVORENIA A REKULTIVÁCIE 4. A 5.ETAPY SKLÁDKY M 1:50



VYSVETLIVKY

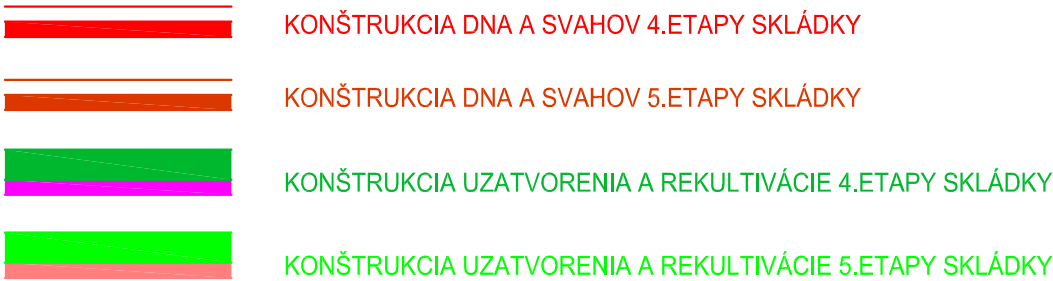

Maximálna kóta zavážania 4.etapy - 502,00 m n. m.
Maximálna kóta rekultivácie 4.etapy - 503,50 m n. m.
Tvar zavážania je zrejmy z prílohy - 8. Situácia zavážania 4.etapy

Maximálna kóta zavážania 5.etapy - 515,00 m n. m.
Maximálna kóta rekultivácie 5.etapy - 516,50 m n. m.
Tvar zavážania je zrejmy z prílohy - 9. Situácia zavážania 5.etapy

SPIŠSKÁ NOVÁ VES,
Regionálna skládka odpadov Kúdelník II,
Rozšírenie skládky odpadov, 4. a 5.etapa
VZOROVÝ PRIEČNY REZ M 1:500
Príloha č. 8