


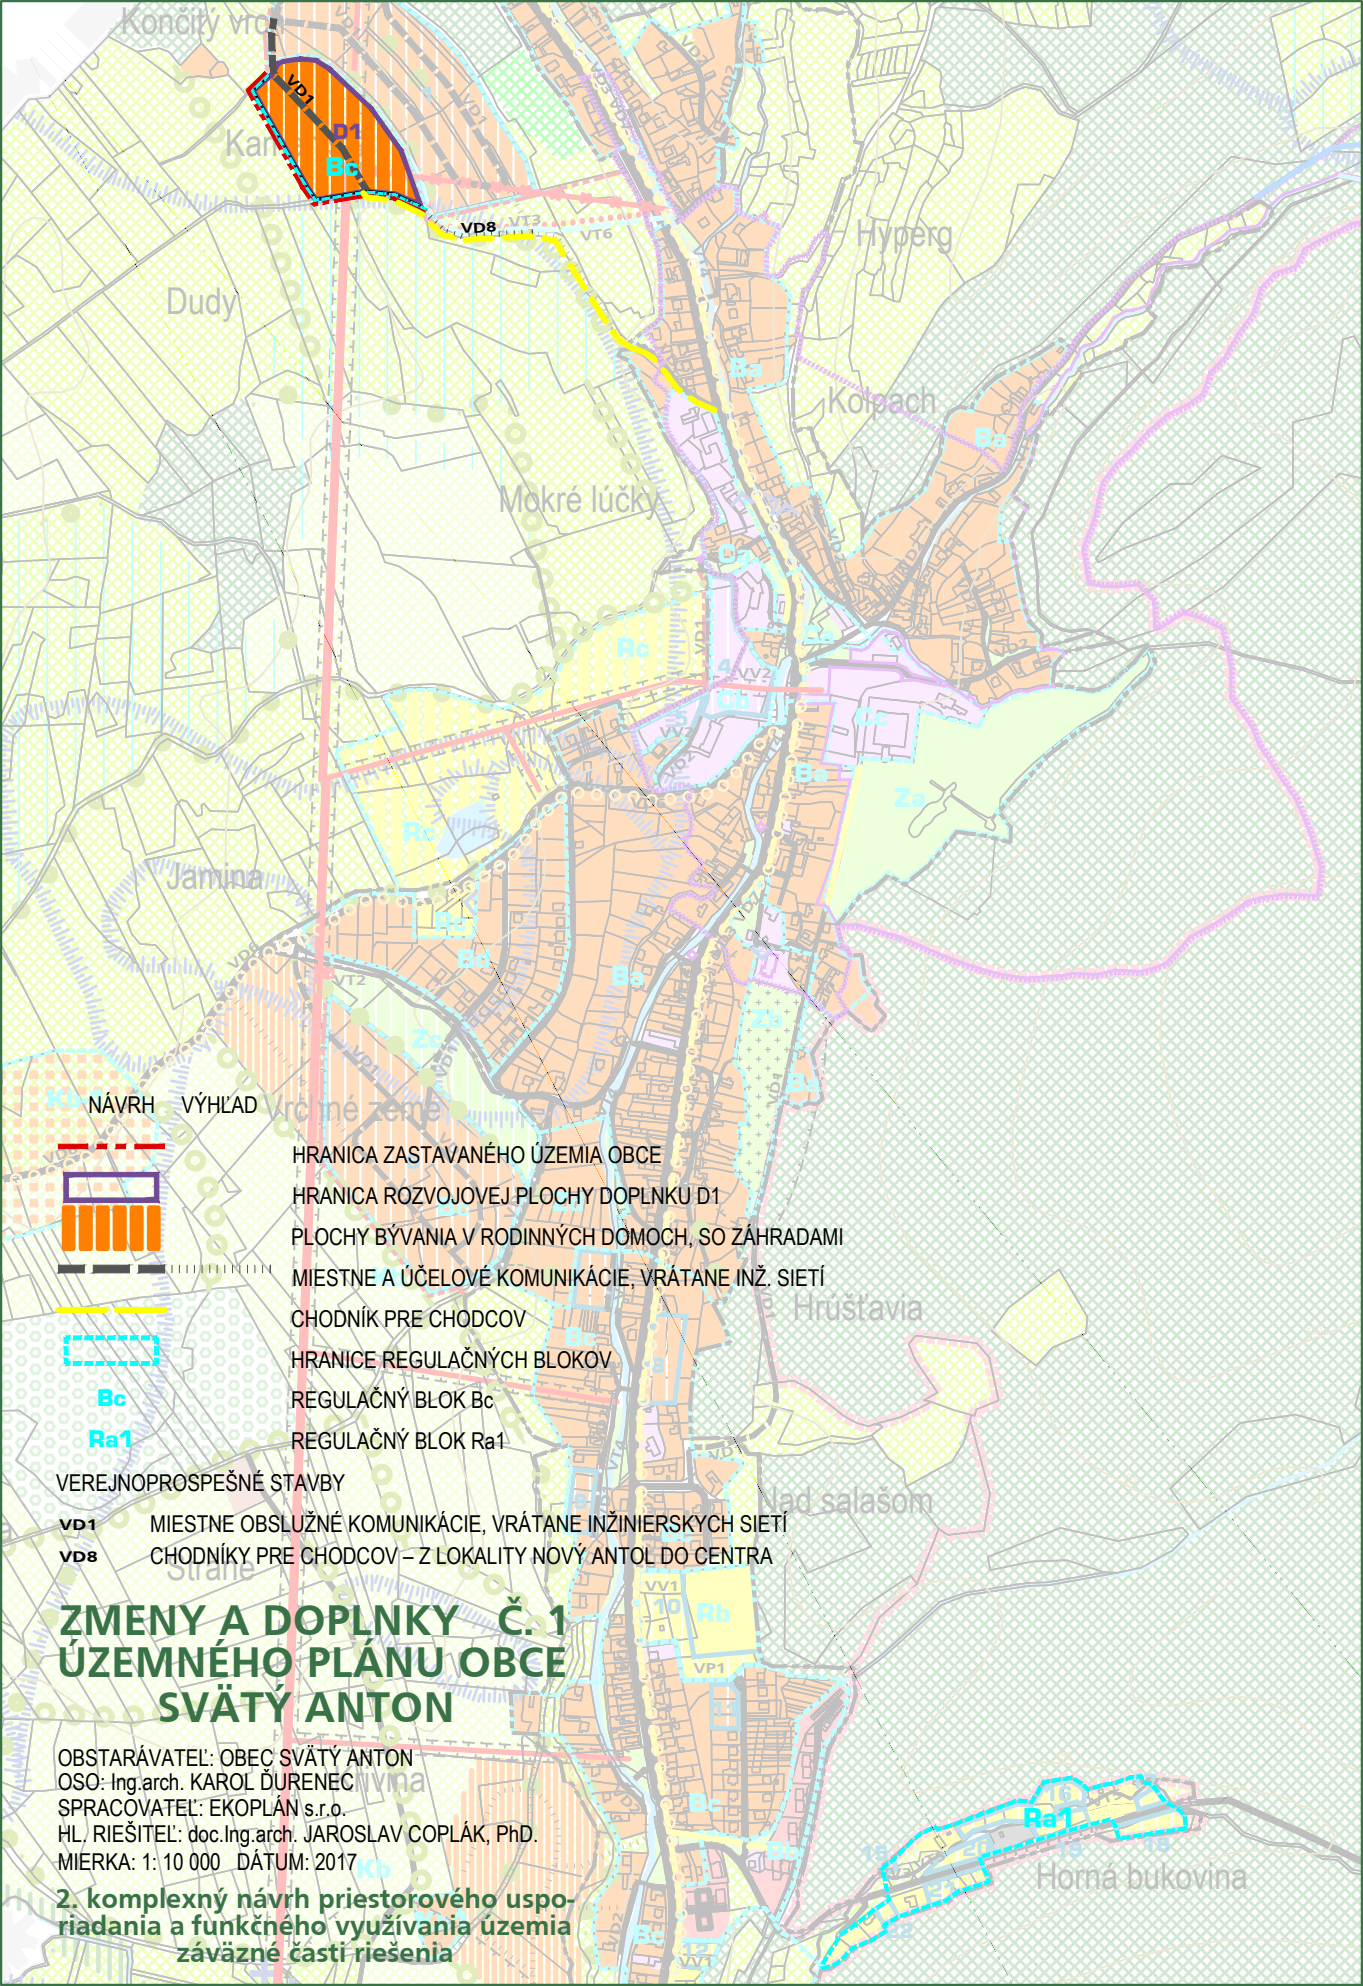

NÁVRH VÝHLAD



HRANICA ZASTAVANÉHO ÚZEMIA OBCE

HRANICA ROZVOJOVEJ PLOCHY DOPLNKU D1

PLOCHY BÝVANIA V RODINNÝCH DOMOCH, SO ZÁHRADAMI

MIESTNE A ÚČELOVÉ KOMUNIKÁCIE, VRÁTANE INŽ. SIETÍ

CHODNÍK PRE CHODCOV

HRANICE REGULAČNÝCH BLOKOV

REGULAČNÝ BLOK Bc

REGULAČNÝ BLOK Ra1

VEREJNOPROSPEŠNÉ STAVBY

VD1 MIESTNE OBSLUŽNÉ KOMUNIKÁCIE, VRÁTANE INŽINIERSKÝCH SIETÍ

VD8 CHODNÍKY PRE CHODCOV – Z LOKALITY NOVÝ ANTOL DO CENTRA

ZMENY A DOPLNKY Č. 1 ÚZEMNÉHO PLÁNU OBCE SVÄTÝ ANTON

OBSTARÁVATEL: OBEC SVÄTÝ ANTON

OSO: Ing.arch. KAROL ĎURENEC

SPRACOVATEL: EKOPLÁN s.r.o.

HL, RIEŠITEL: doc.Ing.arch. JAROSLAV COPLÁK, PhD.

MIERKA: 1: 10 000 DÁTUM: 2017

2. komplexný návrh priestorového usporiadania a funkčného využívania územia
záväzné časti riešenia