


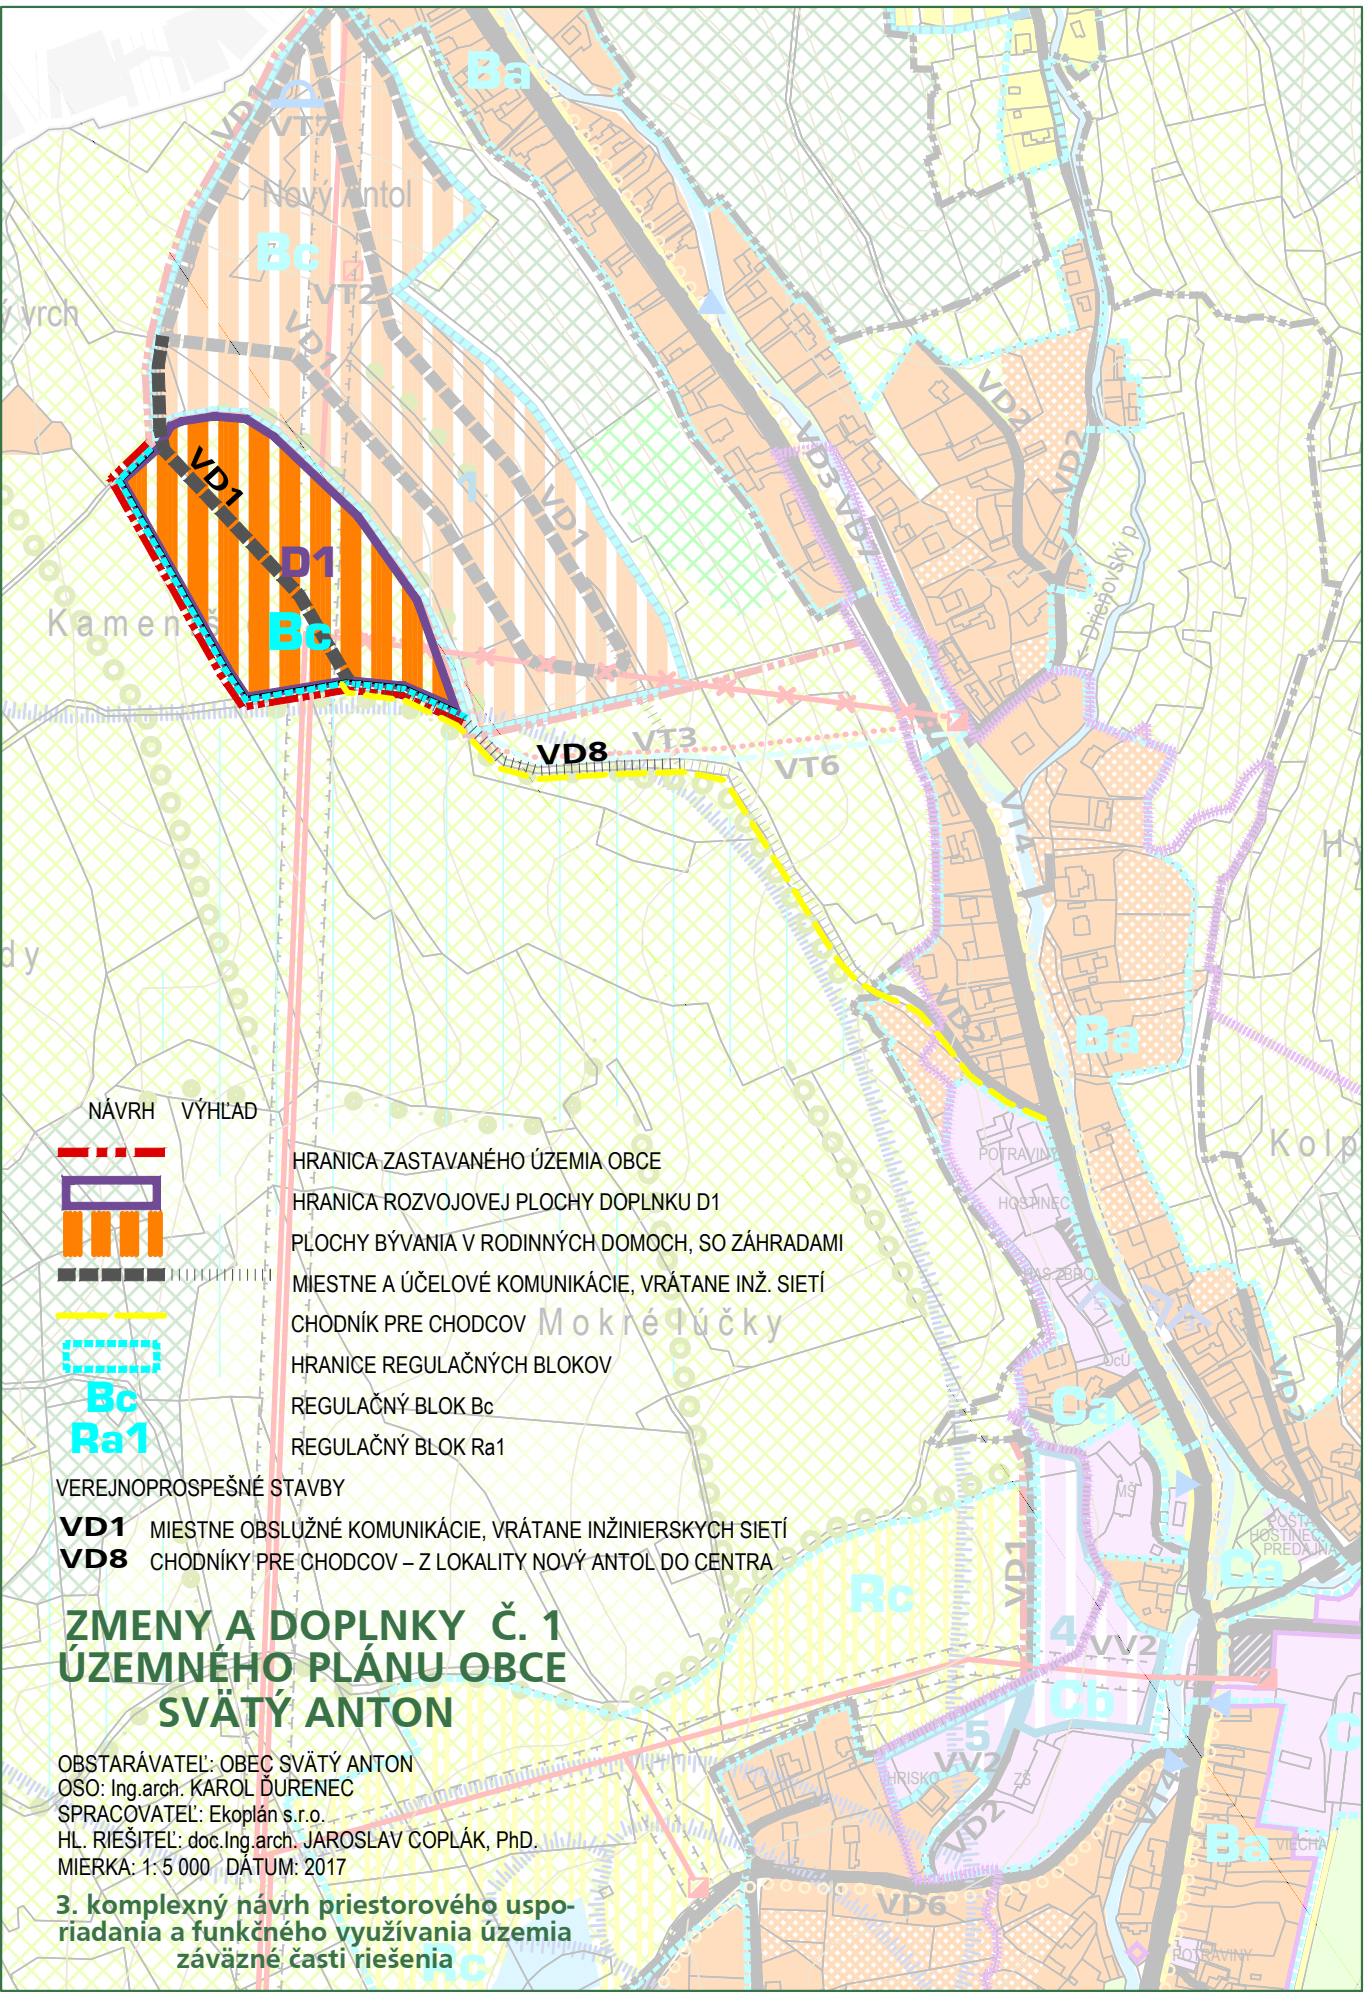

NÁVRH VÝHLAD



HRANICA ZASTAVANÉHO ÚZEMIA OBCE
HRANICA ROZVOJOVEJ PLOCHY DOPLNKU D1
PLOCHY BÝVANIA V RODINNÝCH DOMOCH, SO ZÁHRADAMI
MIESTNE A ÚČELOVÉ KOMUNIKÁCIE, VRÁTANE INŽ. SIETÍ
CHODNÍK PRE CHODCOV
HRANICE REGULAČNÝCH BLOKOV
REGULAČNÝ BLOK Bc
REGULAČNÝ BLOK Ra1


VEREJNOPROSPEŠNÉ STAVBY

VD1 MIESTNE OBSLUŽNÉ KOMUNIKÁCIE, VRÁTANE INŽINIERSKÝCH SIETÍ
VD8 CHODNÍKY PRE CHODCOV – Z LOKALITY NOVÝ ANTOL DO CENTRA

ZMENY A DOPLNKY Č. 1 ÚZEMNÉHO PLÁNU OBCE SVÄTÝ ANTON

OBSTARÁVATEL: OBEC SVÄTÝ ANTON
OSO: Ing.arch. KAROL ĎURENEC
SPRACOVATEL: Ekoplán s.r.o.
HL. RIEŠITEL: doc. Ing.arch. JAROSLAV COPLÁK, PhD.
MIERKA: 1:5 000 DÁTUM: 2017

**3. komplexný návrh priestorového usporiadania a funkčného využitia územia
záväzné časti riešenia**

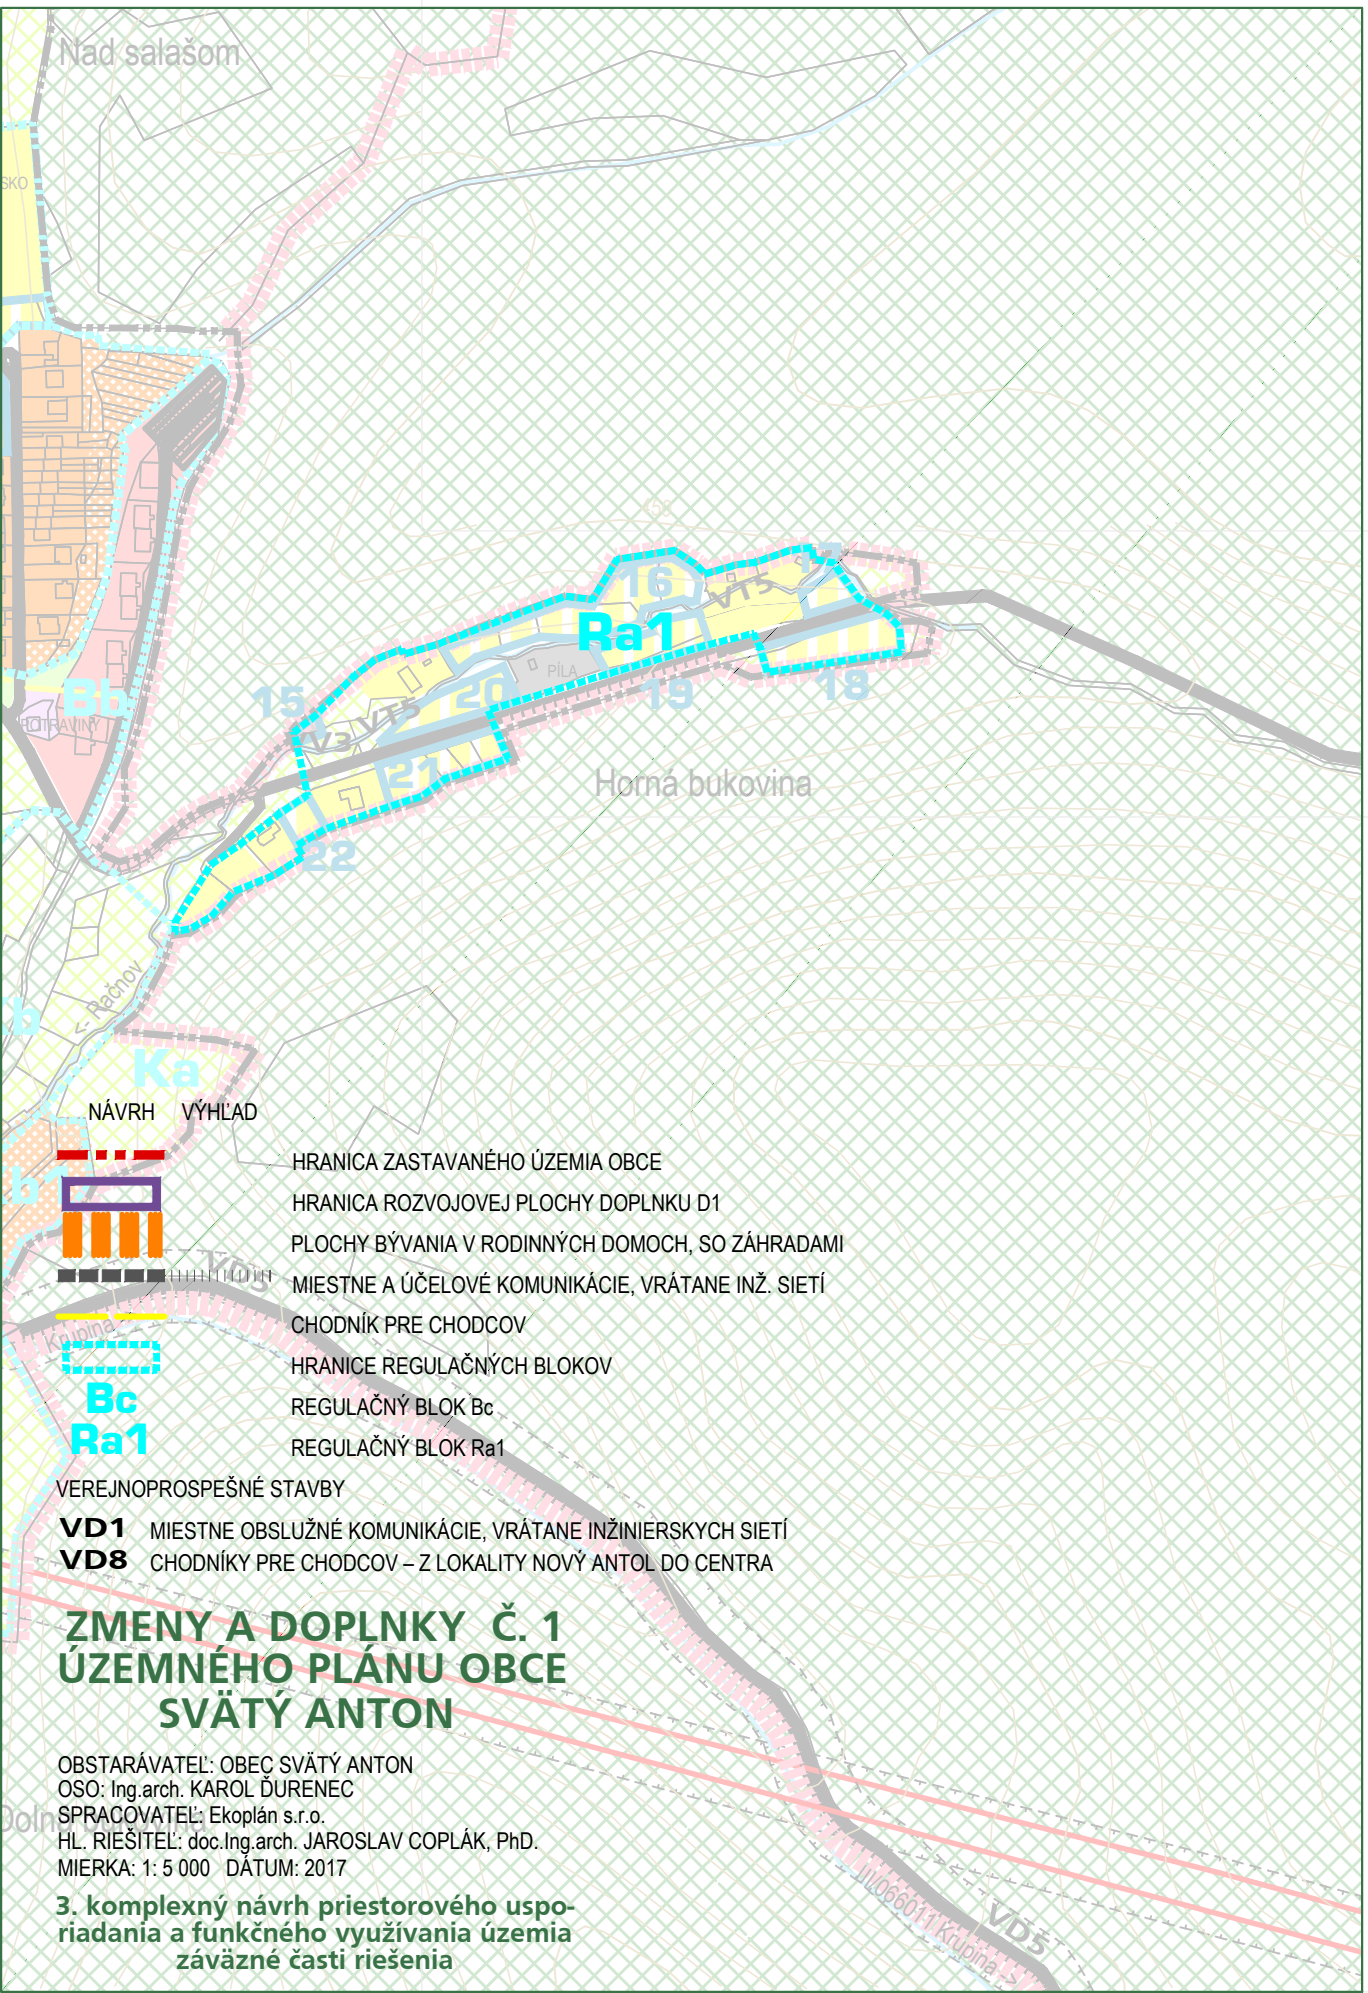

Nad salašom

Ra1

Horná bukovina

NÁVRH VÝHLAD



- HRANICA ZASTAVANÉHO ÚZEMIA OBCE
- HRANICA ROZVOJOVEJ PLOCHY DOPLNKU D1
- PLOCHY BÝVANIA V RODINNÝCH DOMOCH, SO ZÁHRADAMI
- MIESTNE A ÚČELOVÉ KOMUNIKÁCIE, VRÁTANE INŽ. SIETÍ
- CHODNÍK PRE CHODCOV
- HRANICE REGULAČNÝCH BLOKOV
- REGULAČNÝ BLOK Bc
- REGULAČNÝ BLOK Ra1

VEREJNOPROSPEŠNÉ STAVBY

- VD1** MIESTNE OBSLUŽNÉ KOMUNIKÁCIE, VRÁTANE INŽINIERSKÝCH SIETÍ
- VD8** CHODNÍKY PRE CHODCOV – Z LOKALITY NOVÝ ANTOL DO CENTRA

ZMENY A DOPLNKY Č. 1 ÚZEMNÉHO PLÁNU OBCE SVÄTÝ ANTON

OBSTARÁVATEL: OBEC SVÄTÝ ANTON
OSO: Ing.arch. KAROL ĎURENEC
SPRACOVATEL: Ekoplán s.r.o.
HL. RIEŠITEL: doc.Ing.arch. JAROSLAV COPLÁK, PhD.
MIERKA: 1:5 000 DÁTUM: 2017

**3. komplexný návrh priestorového usporiadania a funkčného využitia územia
záväzné časti riešenia**