



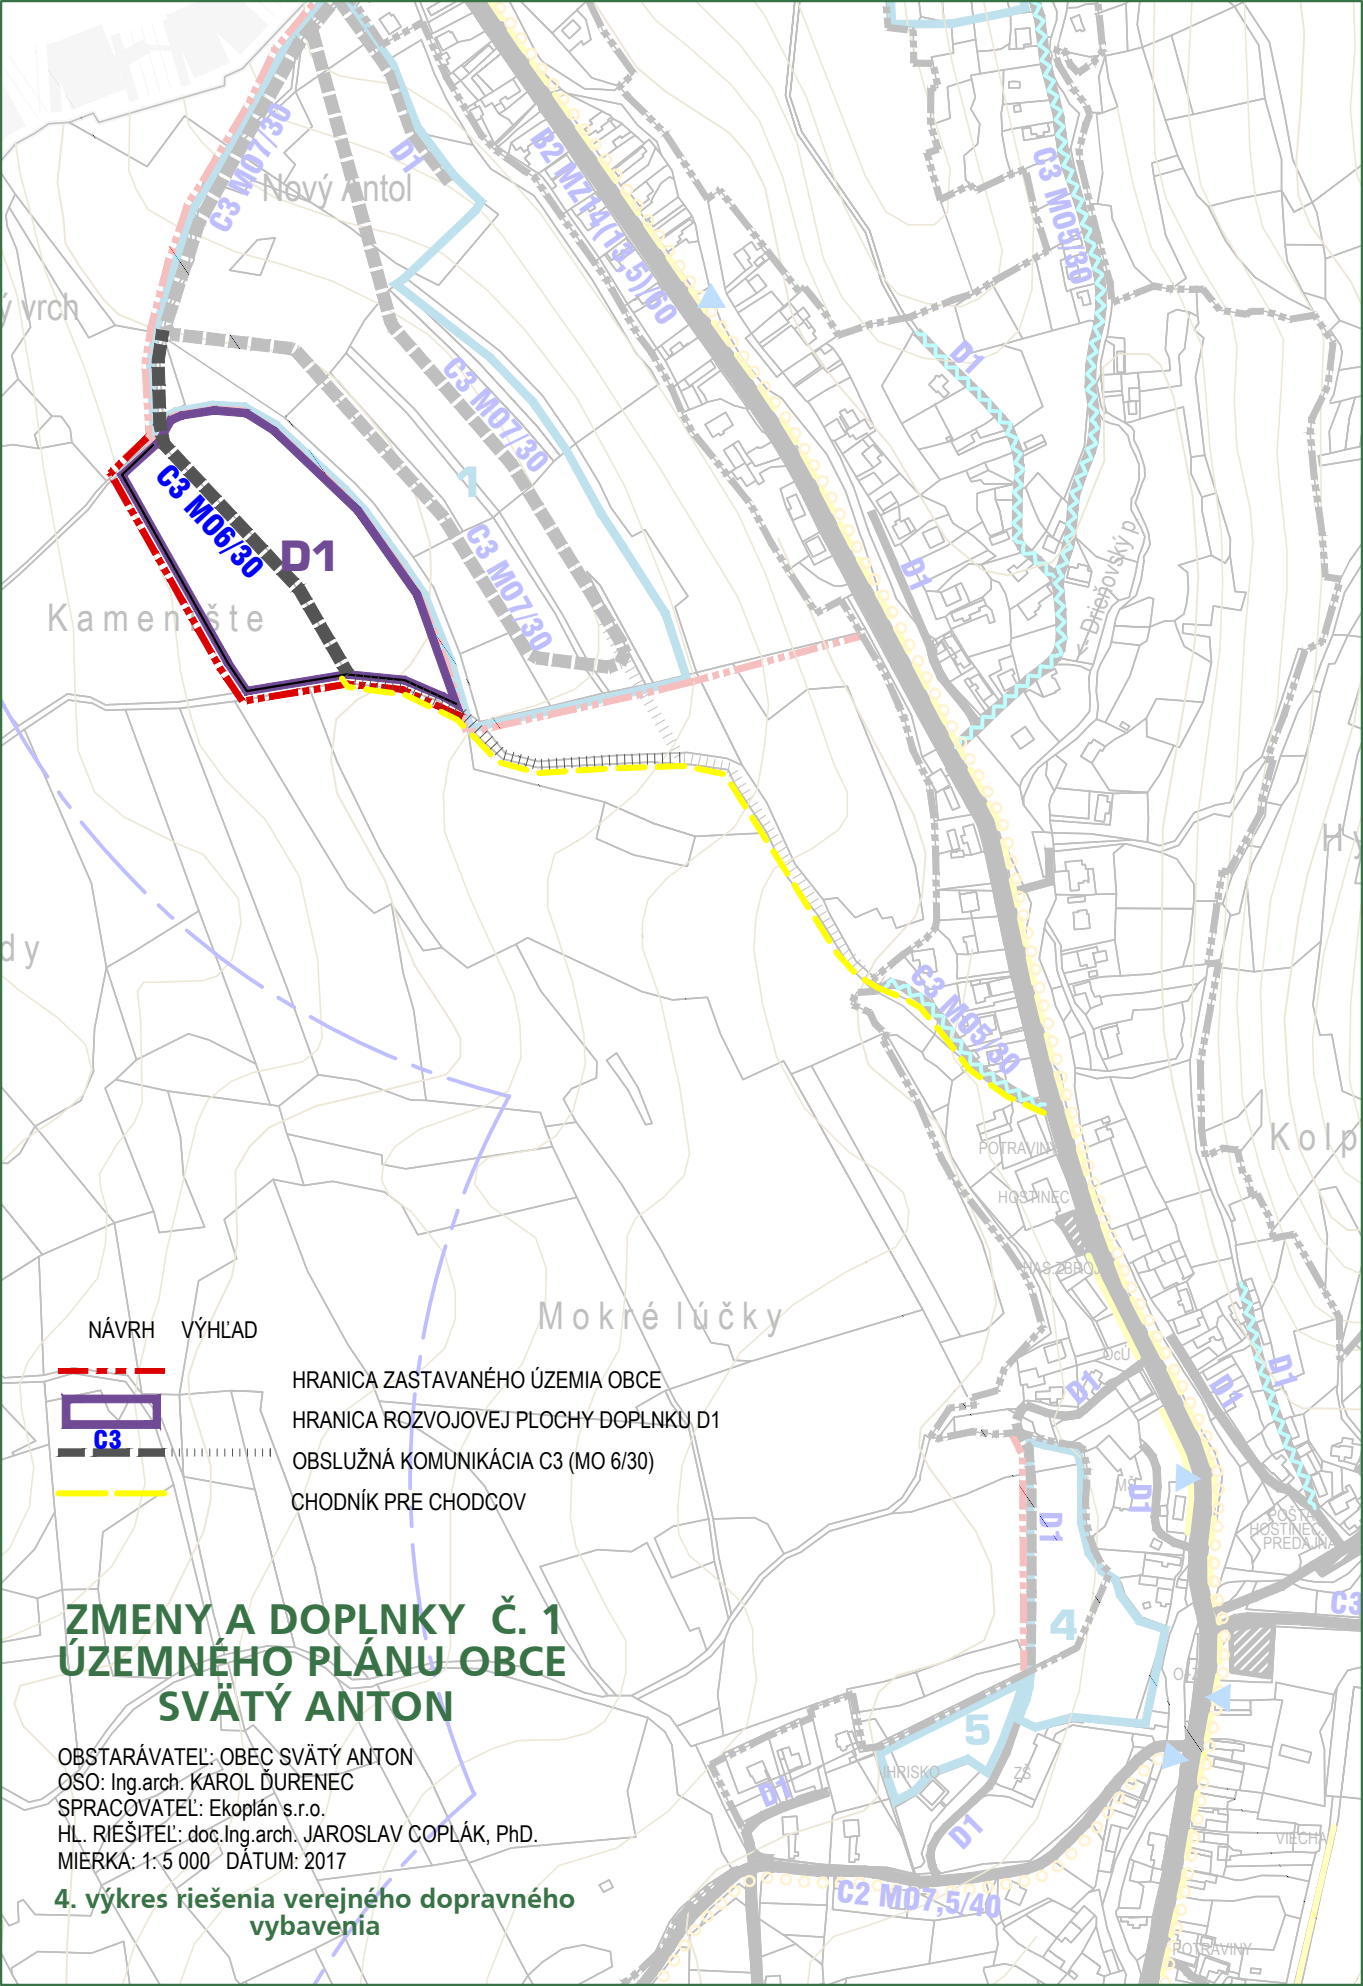

NÁVRH VÝHLAD

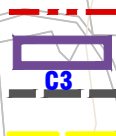

HRANICA ZASTAVANÉHO ÚZEMIA OBCE
HRANICA ROZVOJOVEJ PLOCHY DOPLNKU D1
OBSLUŽNÁ KOMUNIKÁCIA C3 (MO 6/30)
CHODNÍK PRE CHODCOV

ZMENY A DOPLNKY Č. 1 ÚZEMNÉHO PLÁNU OBCE SVÄTÝ ANTON

OBSTARÁVATEL: OBEC SVÄTÝ ANTON
OSO: Ing.arch. KAROL ĎURENEC
SPRACOVATEL: Ekoplán s.r.o.
HL. RIEŠITEL: doc.Ing.arch. JAROSLAV COPLÁK, PhD.
MIERKA: 1:5 000 DÁTUM: 2017

4. výkres riešenia verejného dopravného
vzariadenia