


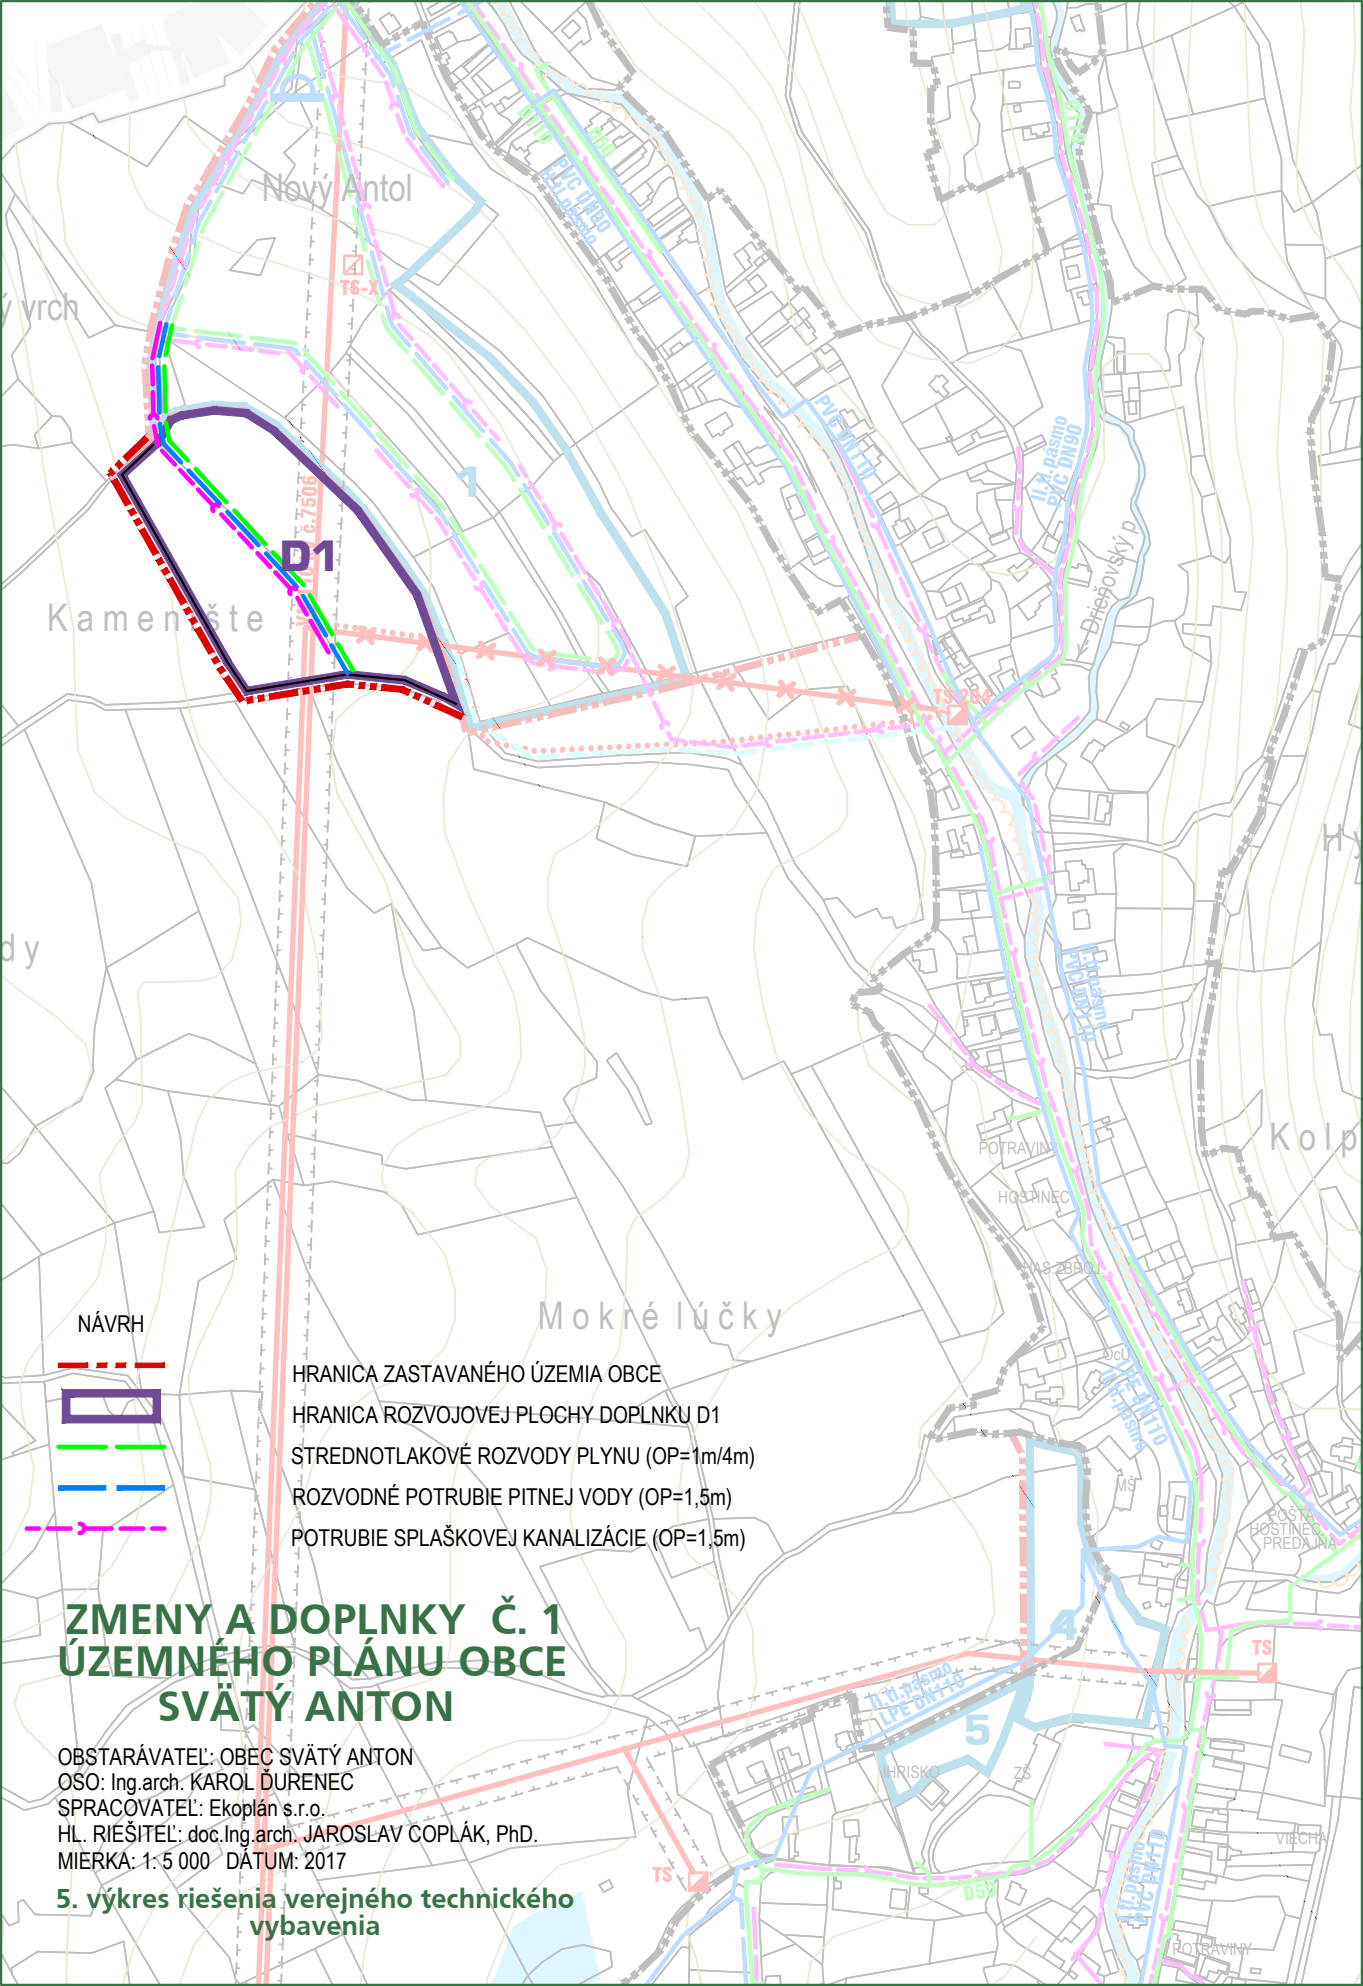

NÁVRH



HRANICA ZASTAVANÉHO ÚZEMIA OBCE
HRANICA ROZVOJOVEJ PLOCHY DOPLNKU D1
STREDNOTLAKOVÉ ROZVODY PLYNU (OP=1m/4m)
ROZVODNÉ POTRUBIE PITNEJ VODY (OP=1,5m)
POTRUBIE SPLAŠKOVEJ KANALIZÁCIE (OP=1,5m)

ZMENY A DOPLNKY Č. 1 ÚZEMNÉHO PLÁNU OBCE SVÄTÝ ANTON

OBSTARÁVATEL: OBEC SVÄTÝ ANTON
OSO: Ing.arch. KAROL ĎURENEC
SPRACOVATEL: Ekoplán s.r.o.
HL. RIEŠITEL: doc.Ing.arch. JAROSLAV COPLÁK, PhD.
MIERKA: 1:5 000 DÁTUM: 2017

5. výkres riešenia verejného technického
vzariadenia