


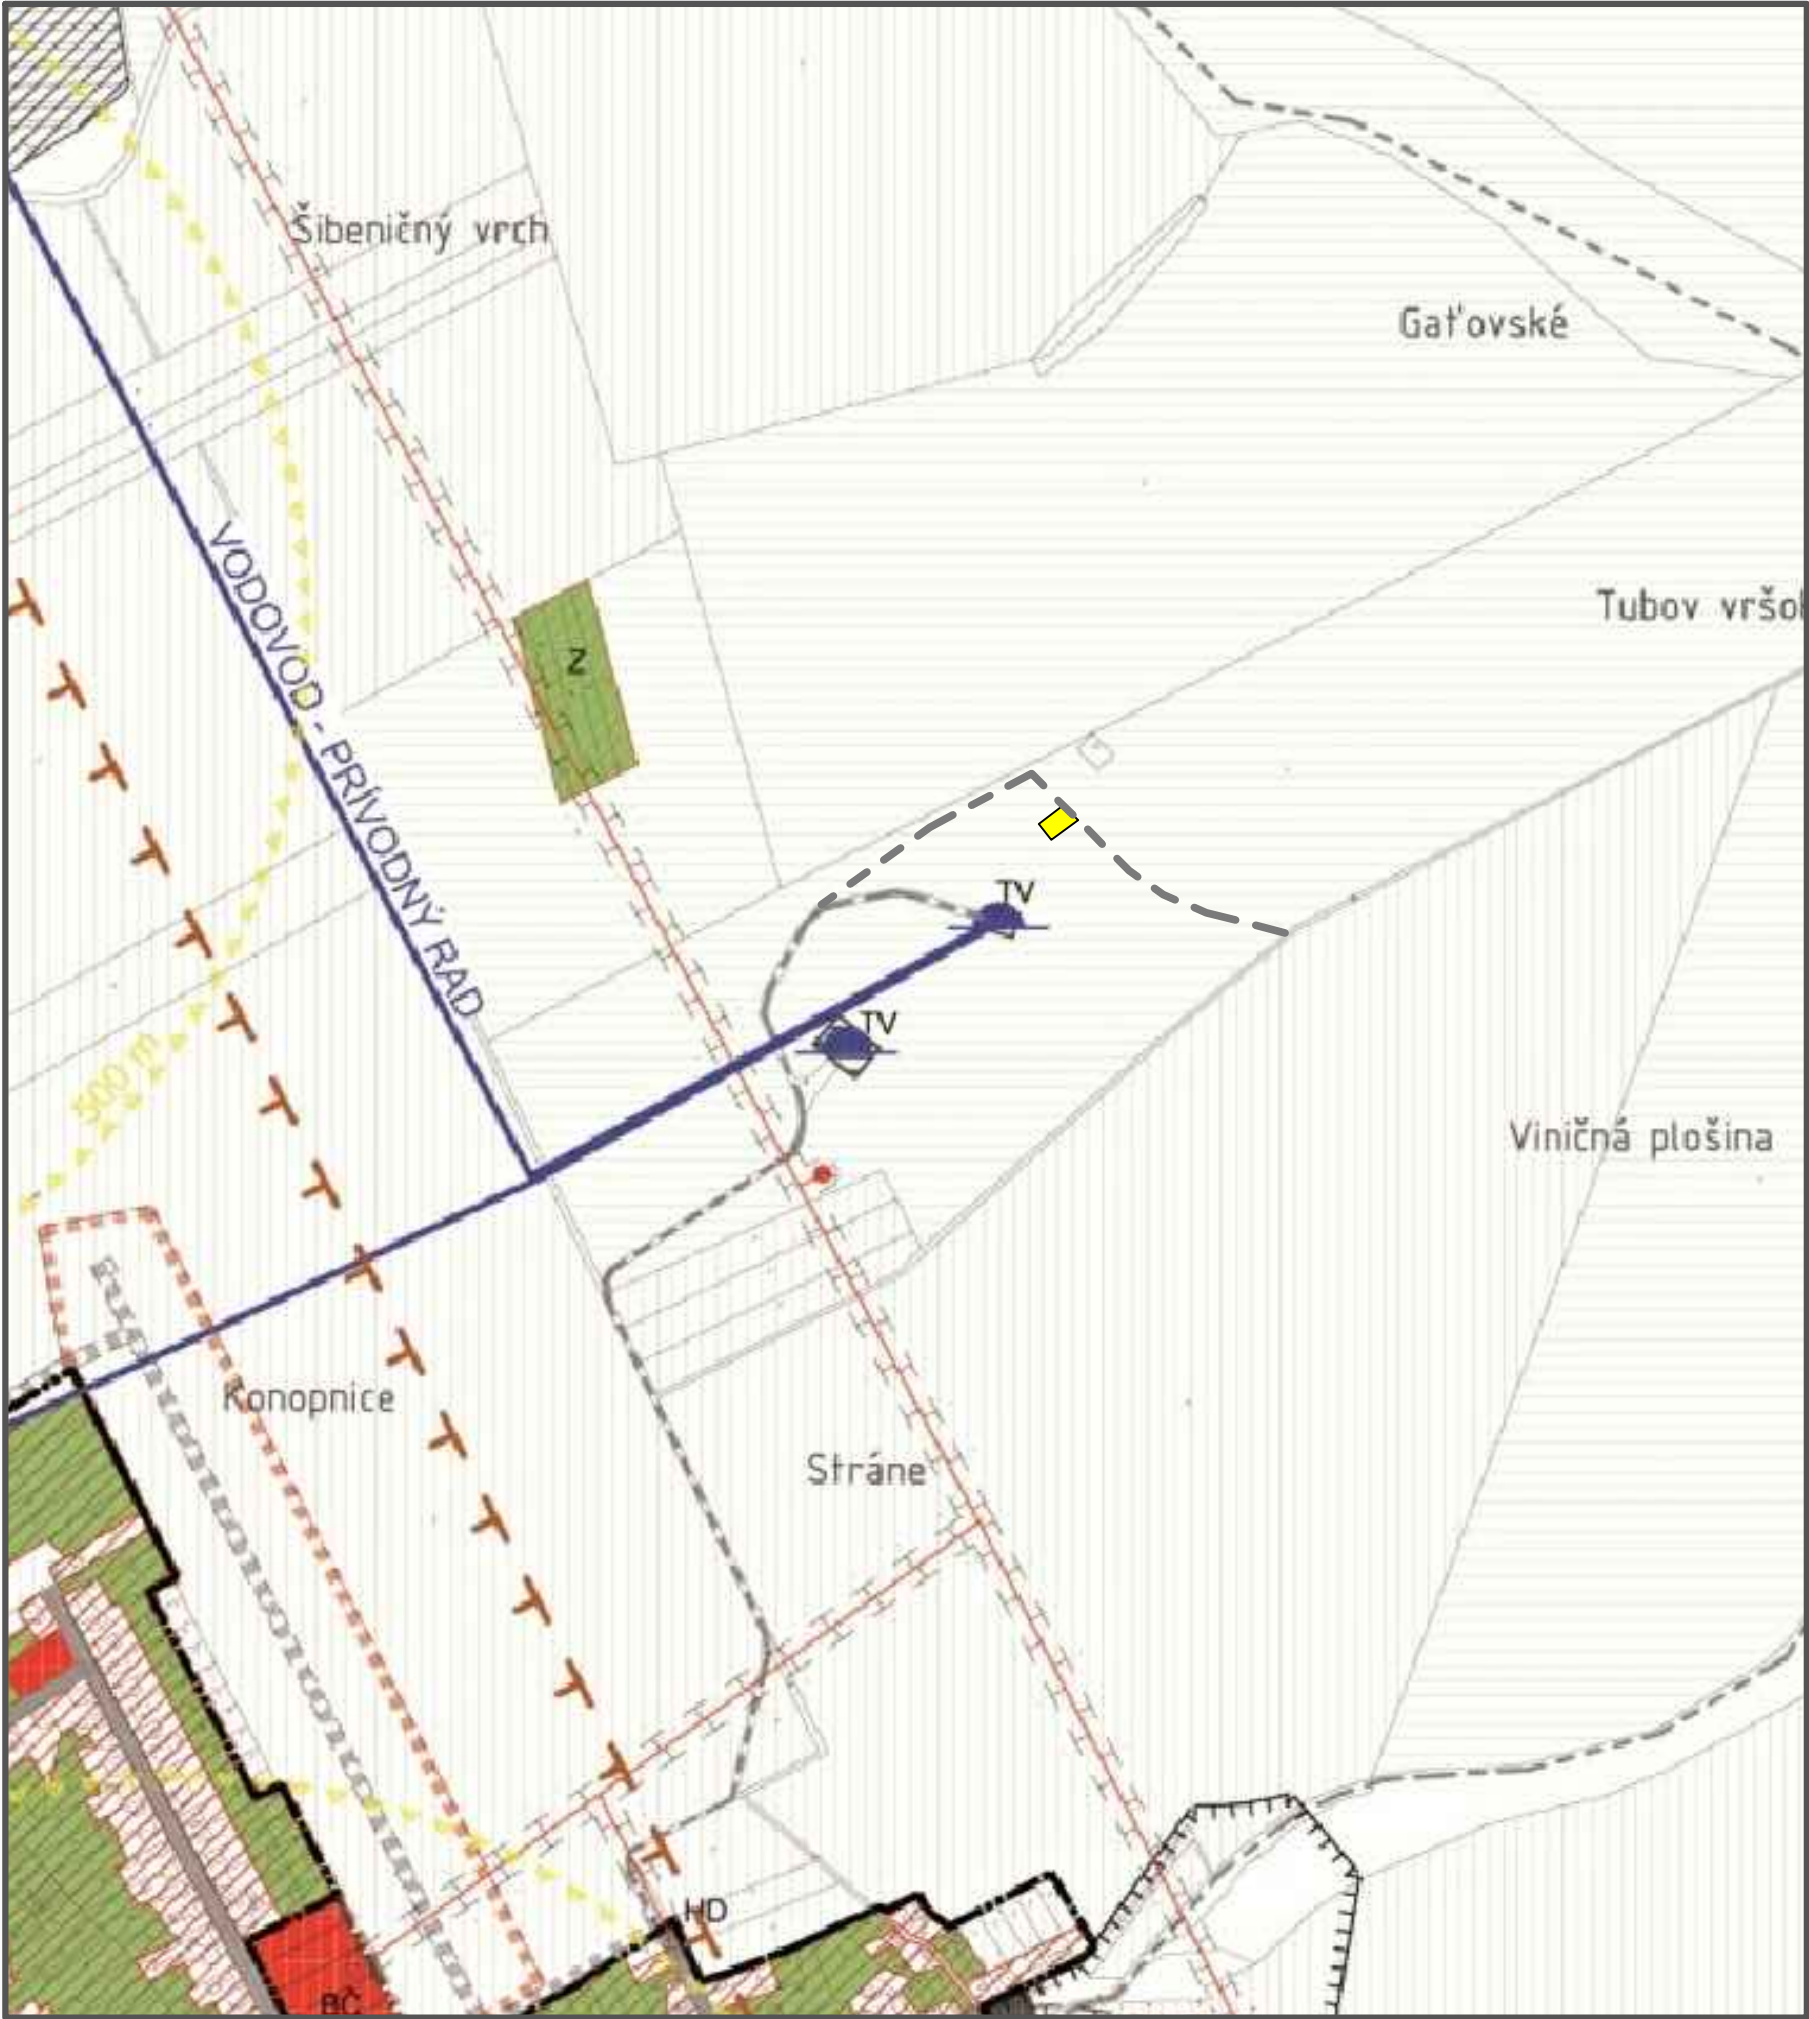

LEGENDA:

STAV	NÁVRH	VÝHLAD	FUNKCIA
ADMINISTRATÍVNE ČLENENIE ÚZEMIA:			
HRANICA KATASTRÁLNEHO ÚZEMIA OBCE		HRANICA ZASTAVANÉHO ÚZEMIA OBCE - Z00	
FUNKČNÉ VYUŽITIE ÚZEMIA V ZASTAVANOM A ZASTAVITELNOM ÚZEMÍ OBCE:			
PLOCHY BÝVANIA - RODINNÉ DOMY		PLOCHY BÝVANIA - BYTOVÉ DOMY	
PLOCHY OBČANSKEJ VYBAVENOSTI		PLOCHY PRÍEMYSLU, VÁROBY A SKLADOV	
PLOCHY POĽNOHOSPODÁRSKÝCH DVOROV		ZMIEŠANÉ FUNKCIE VÝROBY, SKLADOV A POĽNOHOSPODÁRSTVA	
PLOCHY ŠPORTU A REKREÁCIE		PLOCHY VEREJNEJ ZELENÉ	
PLOCHY VÝNOHRADOV, ZÁHRAD MIMO ZÚO, ZÁHRADKÁRSKÝCH A CHATOVÝCH OBLASTÍ		HOSPODÁRSKA ZELEN V OBYTNÉJ ZÓNE	
PLOCHY IZOLOVANÝCH POĽNOHOSP. USADLOSTÍ		PLOCHY NEPOĽNO. PÔDY VYUŽÍVANÉ NA POĽNO. HOSPODÁRSKE ÚČELY	
CINTORIN		MVE - MALÁ VODNÁ ELEKTROSTRAHA	
PLOCHY TECHNICKÉJ VYBAVENOSTI		VODNÉ PLOCHY A TOKY	
TERMÁLNY VRT			
FUNKČNÉ VYUŽITIE ÚZEMIA V KRAJINE:			
ORNÁ PÔDA		TRVALÝ TRÁVNÝ PORAST, LÓKY A PASIENKY	
HOSPODÁRSKY LES			
LIMITY VYUŽITIA ÚZEMIA:			
OCHRANNÉ PÁSMA VEREJNEHO POHREBIŠKA		OCHR. A BEZPEČ. PÁSMA VŠETKÝCH DRUHOV - TI	
OCHRANNÉ PÁSMA CESTNÝCH KOMUNIKÁCIÍ		IZOFÓNNY EKIVALENTNÝ HLADINÝ HLUKU OD AUTOMOBILovej DOPRAVY (G030)	
OCHRANNÉ PÁSMA ČOV		POZOROVANÉ ZOSILNENÉ PÔDY	
HRANICA OBLASTI, KDE NEMOŽNO VYKONÁVAŤ LOŽISKOVÝ GP NA ROPU A ZEMNÝ PLYN			
OCHRANA HODNÔT ÚZEMIA:			
PAMIAŤKOVÉ CHRÁNENÉ OBJEKTY (ÚZKP)		HRANICA PAMIAŤKOVEJ ZÓNY	
LÍNIOVÁ ZELEN		OCHRANNÁ A IZOLAČNÁ ZELEN	
OBSLUHA ÚZEMIA:			
CESTY II. TRIEDY		OBEČNÉ KOMUNIKÁCIE ZBERNÉ, OBSLUŽNÉ A PRÍSTUPOVÉ S ULIČNÝM KORIDOROM	
VÝZNAMNEJŠIE NESPEVNENÉ / PODNÉ CESTY		CYKLISTICKÉ CESTY	
ZASTÁVKY AUTOBUSOVEJ DOPRAVY		DOCHÁDZKOVÁ VZDIALENOSŤ K ZASTÁVKAM SAD	
ŽELEZNICNÁ TRÁŤ A PLOCHY ŽELEZNICE			
SIETE TECHNICKÉJ INFRAŠTRUKTÚRY:			
400 kV VVN VEDENIE		22 kV VN - VZDUŠNÉ A KÁBLOVÉ VEDENIE	
VTI PLYNOVOD		VODOVOD - PRÍVODNÝ RAD	
NAVROHOVANÉ LOKALITY:			
RIMAVSKÉ JANOVCE - ROZPTYL - 11 R. D. + 12 BYTOV V B. D.			
MOČIAR 1 - 73 RODINNÝCH DOMOV			
MOČIAR 2 - 23 RODINNÝCH DOMOV			
MOČIAR 3 - 7 RODINNÝCH DOMOV			
PRI KURINCI - 14 RODINNÝCH DOMOV			
JANOŠÍKY - 15 RODINNÝCH DOMOV			

VEDÚCI PROJEKTANT	ZODP. PROJEKTANT	VYPRACOVAL	KRESLIL	KONTROLOVAL
Ing.arch. Vladimír Ragan	Ing.arch. Vladimír Ragan	Ing.arch. Vladimír Ragan	Ing.arch. Vladimír Ragan	
OBSTARÁVATEL: OBEC RIMAVSKÉ JANOVCE				ZÁK. ČÍSLO 003/2017
ÚPNO RIMAVSKÉ JANOVCE - ZMENY A DOPLNKY č.2				DÁTUM 09/2017
				STUPEŇ ÚPN - OBCE
				FORMÁT A3
				PROFESIA URBANIZMUS
KOMPLEXNÉ USPORIADANIE R.Ú. - LOKALITA C			MIERKA 1 : 5 000	ČÍSLO VÝKRESU 02/C