



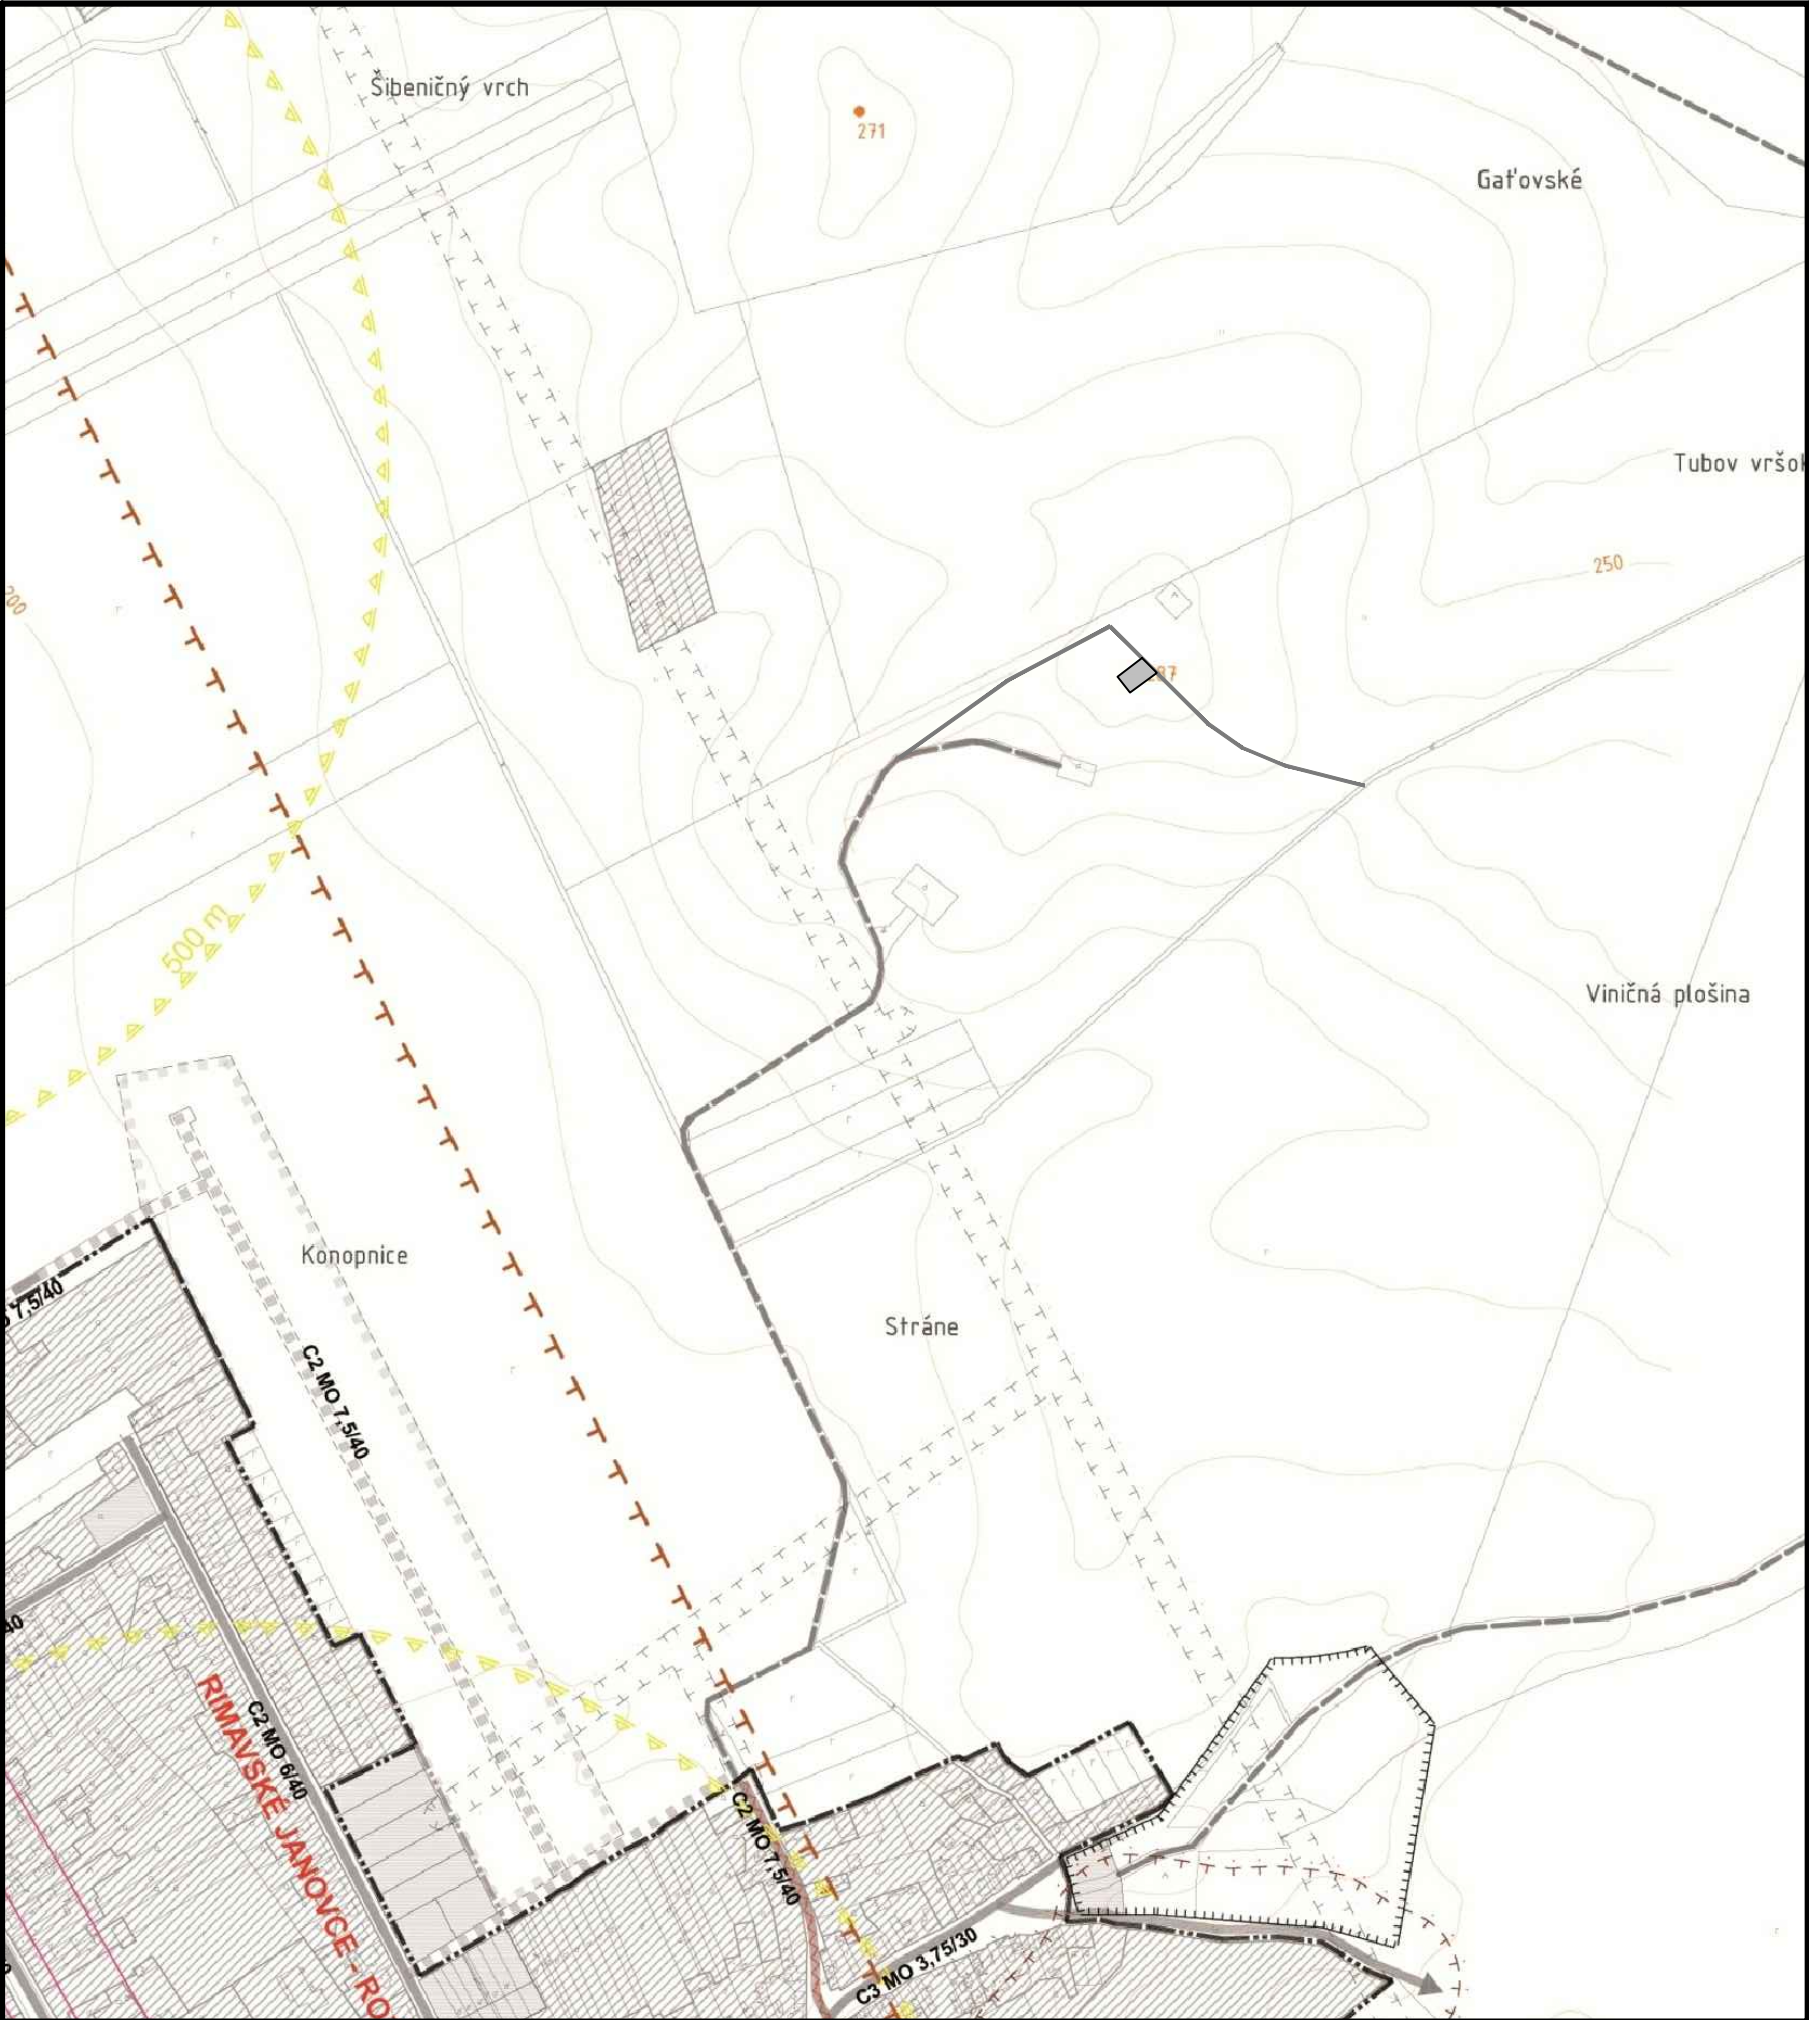

LEGENDA:			
STAV	NÁVRH	VÝHEAD	FUNKCIA
ADMINISTRATÍVNE ČLENENIE ÚZEMIA:			
			HRANICA KATASTRÁLNEHO ÚZEMIA OBCE
			HRANICA ZASTAVANÉHO ÚZEMIA OBCE - ZÚO
LEGENDA PLOCH:			
			ZASTAVANÉ PLOCHY
			VODNÉ PLOCHY A TOKY
LIMITY VYUŽITIA ÚZEMIA:			
			OCHRANNÉ PÁSMO VEREJNÉHO POHREBISKA
			OCHRANNÉ PÁSMO VŠETKÝCH DRUHOV - TI
			OCHRANNÉ PÁSMO CESTNÝCH KOMUNIKÁCIÍ
			IZOFÓNY EKUIVALENTNEJ HLADINY HLUKU OD AUTOMOBILovej DOPRAVY (2030)
			POZOROVANÉ ZOSLUKY PŮDY
			HRANICA OBLASTI, KDE NEMOŽNO VYKONÁVAŤ LOŽISKOVÝ GP NA ROPU A ZEMNÝ PLYN
OCHRANA HODNÔT ÚZEMIA:			
			PAMIATKOVO CHRÁNENÉ OBJEKTY (ÚZKP)
			HRANICA PAMIATKOVEJ ZÓNY
			LINIOVÁ ZELEN
			OCHRANNÁ A IZOLAČNÁ ZELEN
OBSLUHA ÚZEMIA:			
			CESTY II. A III. TRIEDY
			OBECNÉ KOMUNIKÁCIE ZBERNÉ, OBSLUŽNÉ A PRÍSTUPOVÉ S ULIČNÝM KORIDOROM
			MIESTNE KOMUNIKÁCIE NAVRHOVANÉ NA PRESTAVBU / REKONŠTRUKCIU
			FUNKČNÁ TRIEDA, KATEGÓRIA CESTY, ŠÍRKA VOZOVKY / NAVRHOVANÁ RÝCHLOSŤ
			B2 MZ 8,5/50
			PARKOVISKO, GARÁŽE
			VÝZNAMNEJŠIE NESPEVNENÉ / POČNÉ CESTY
			CYKLISTICKÉ CESTY
			ZASTÁVKA AUTOBUSOVEJ DOPRAVY
			DOCHÁDZKOVÁ VZDIALENOSŤ K ZASTÁVKAM SAD
			ŽELEŽNIČNÁ TRÁŤ A PLOCHY ŽELAZNICE

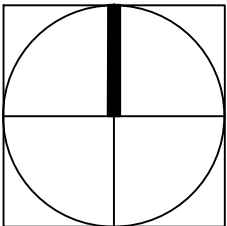

VEDÚCI PROJEKTANT	ZODP. PROJEKTANT	VYPRACOVAL	KRESLIL	KONTOLOVAL
Ing.arch. Vladimír Ragan	Ing.arch. Vladimír Ragan	Ing.arch. Vladimír Ragan	Ing.arch. Vladimír Ragan	
OBSTARÁVATEL: OBEC RÍMAVSKÉ JANOVCE				ZÁK. ČÍSLO 003/2017
ÚPNO RÍMAVSKÉ JANOVCE - ZMENY A DOPLNKY č.2				DÁTUM 092017
				STUPEN ÚPN - OBCE
				FORMÁT A3
VEREJNÉ DOPRAVNÉ VYBAVENIE - LOKALITA C				PROFESIA URBANIZMUS
				MIERKA 1 : 5 000
				ČÍSLO VÝKRESU 04/C