



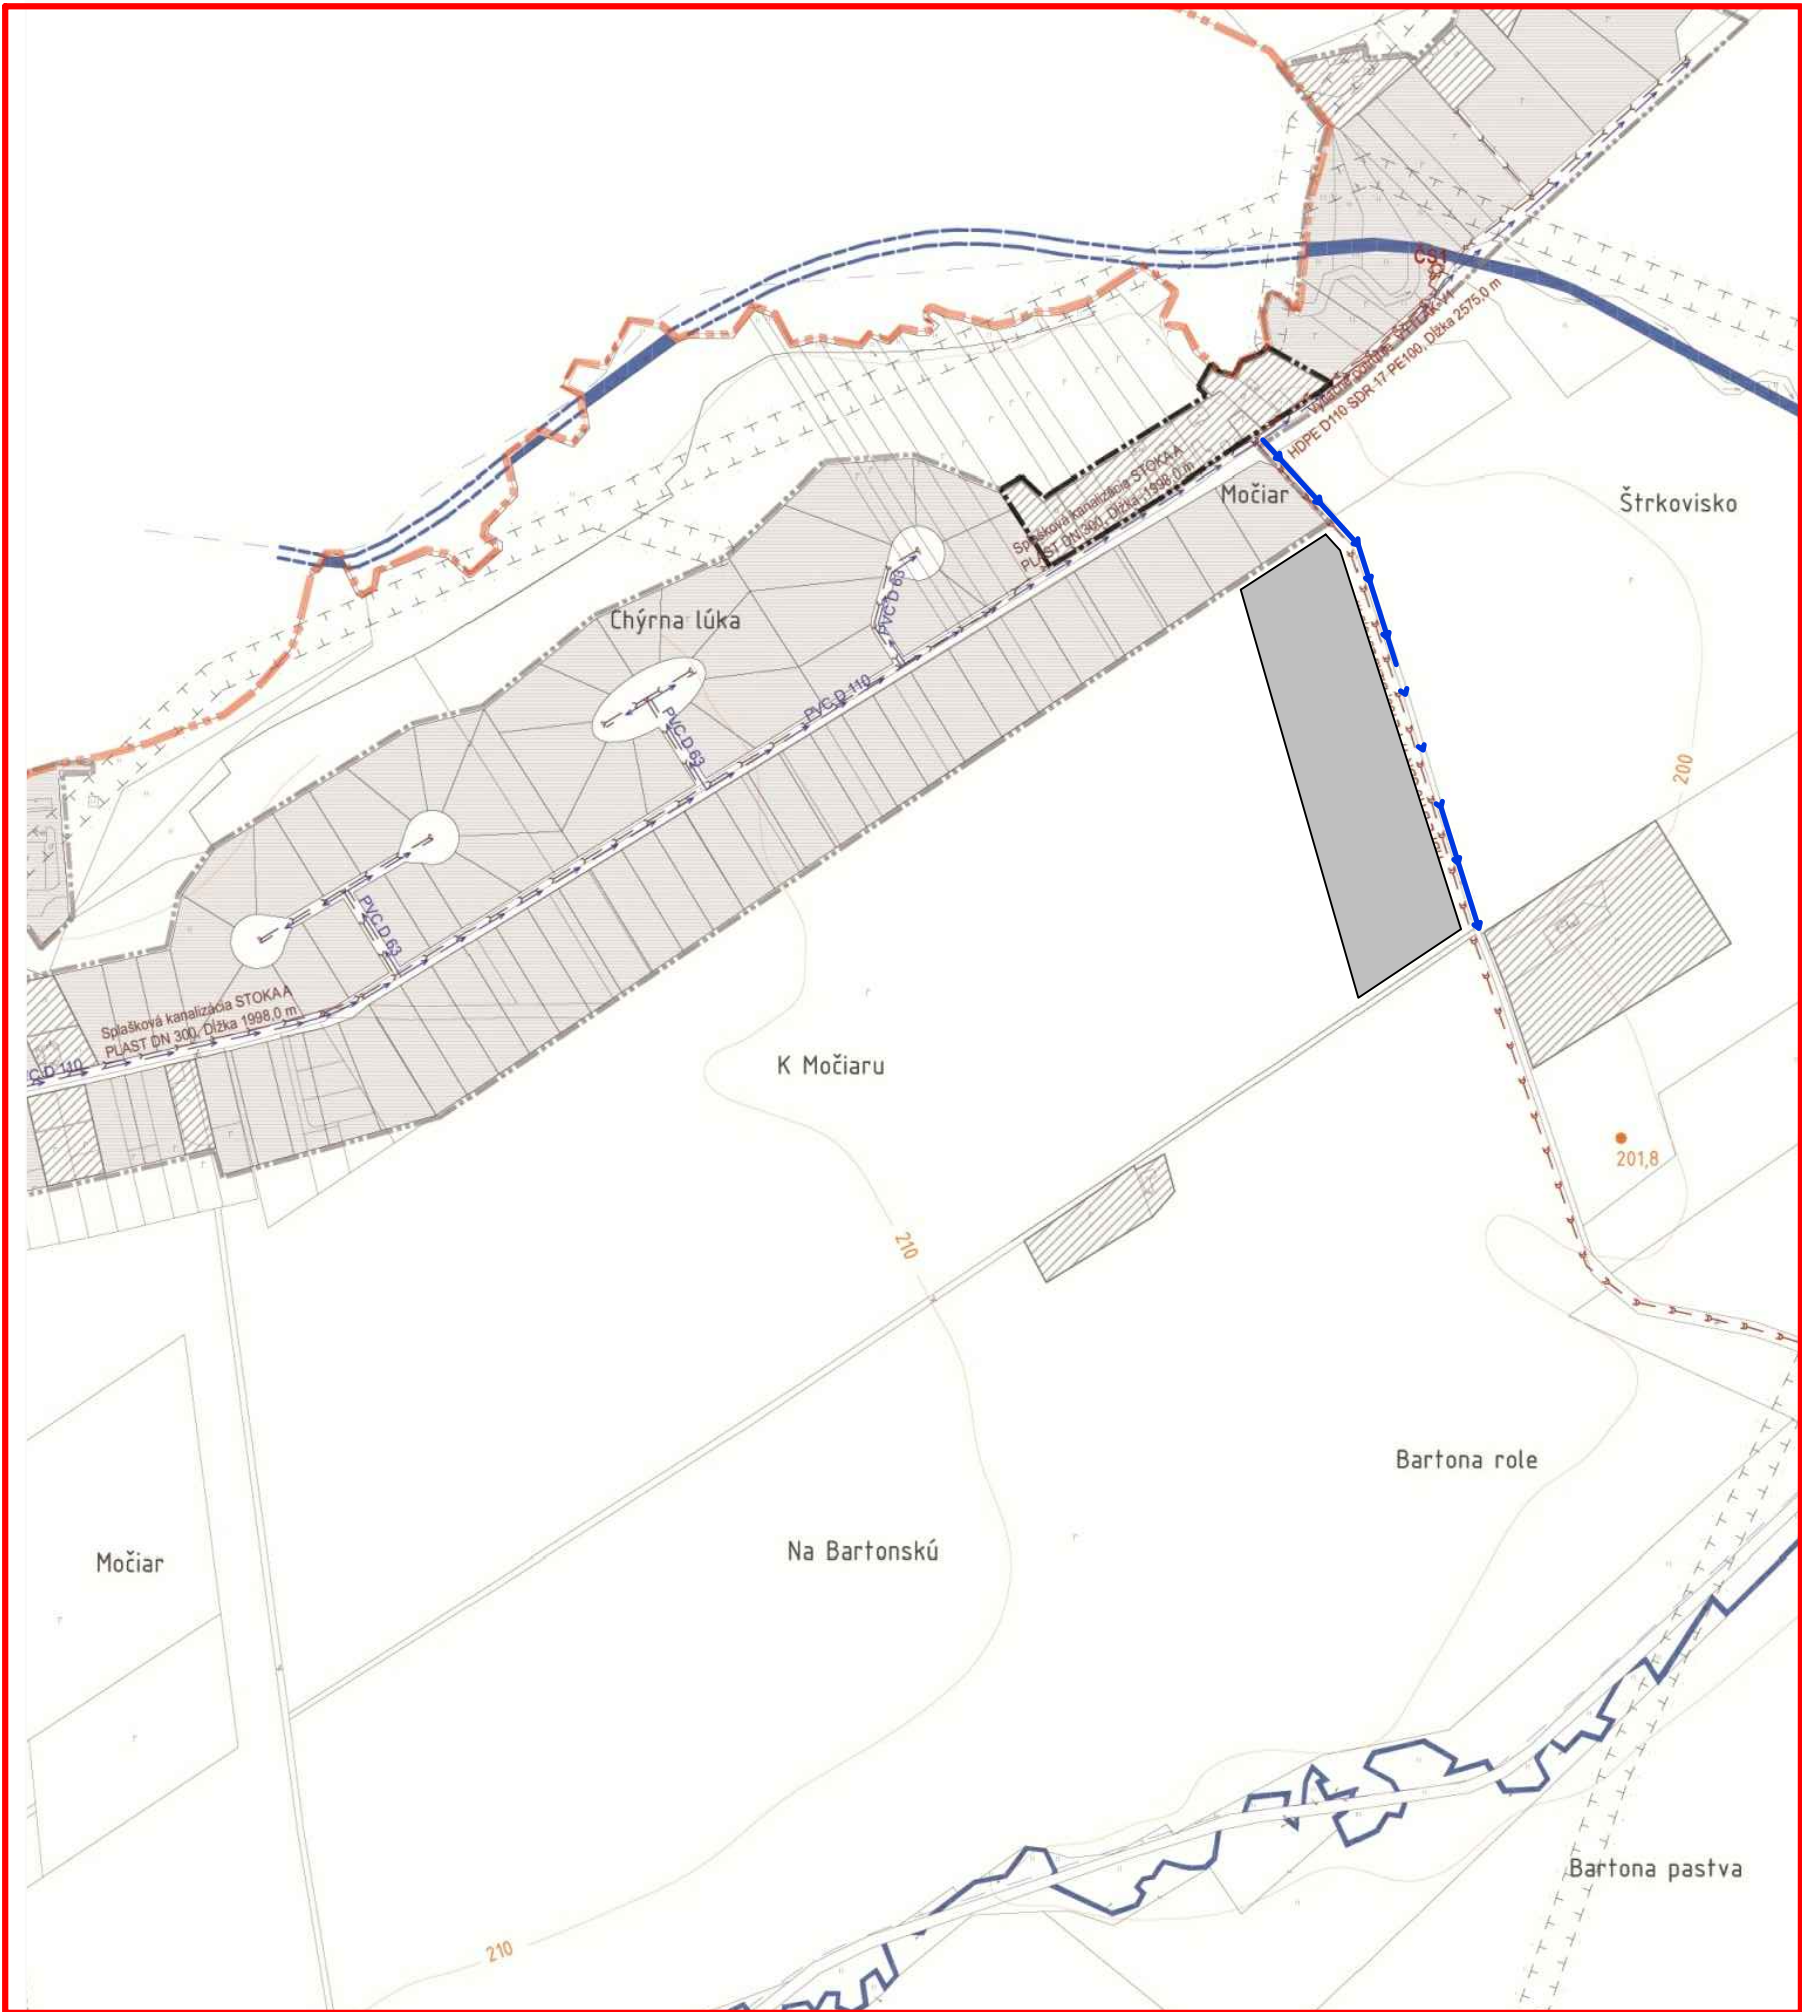

LEGENDA:	
STAV / NÁVRH / VÝHĽAD	FUNKCIA
ADMINISTRATÍVNE ČLENENIE ÚZEMIA:	
	HRANICA KATASTRÁLNEHO ÚZEMIA OBCE
	HRANICA ZASTAVANÉHO ÚZEMIA OBCE - ZÚO
LEGENDA PLOCH:	
	ZASTAVANÉ PLOCHY
	VODNÉ PLOCHY A TOKY
	LÍNOVÁ ZELEŇ
	OCHRANNÁ A IZOLAČNÁ ZELEŇ
	ŽELEZNIČNÁ TRATĽ A PLOCHY ŽELAZNICE
LIMITY VYUŽITIA ÚZEMIA:	
	OCHRANNÉ PÁSMO VEREJNÉHO POHREBISKA
	OCHRANNÉ PÁSMO VŠETKÝCH DRUHOV - TI
	OCHRANNÉ PÁSMO CESTNÝCH KOMUNIKÁCIÍ
	OCHRANNÉ PÁSMO ČOV
	POZOROVANÉ ZOSLUVY PÓDY
	HRANICA OBLASTI, KDE NEMOŽNO VYKONÁVAŤ LOŽISKOVÝ GP NA ROPU A ZEMNÝ PLYN
LEGENDA SIETÍ:	
	PRÍVODNÝ RAD
	ZÁSOBNÝ A ROZVODNÝ RAD D 225, 110, 160
	ÚŽITKOVÝ VODOVOD
	VODOJEM
	ZDROJ ÚŽITKOVEJ VODY
	TERMÁLNY VRT
	ČOV
	ČISTIČKA ODPADOVÝCH VÓD
	KANALIZÁCIA GRAVITAČNÁ PVC DN 300
	KANALIZÁCIA TLAKOVÁ PE DN 80 - 110
	ČS
	ČERPACIA STANICA

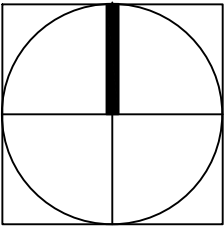

VEDÚCI PROJEKTANT	ZODP. PROJEKTANT	VYPRACOVAL	KRESLIL	KONTOLOVAL
Ing.arch. Vladimír Ragan	Ing.arch. Vladimír Ragan	Ing.arch. Vladimír Ragan	Ing.arch. Vladimír Ragan	
OBSTARÁVATEĽ: OBEC RIMAVSKÉ JANOVCE			ZÁK. ČÍSLO	003/2017
ÚPNO RIMAVSKÉ JANOVCE - ZMENY A DOPLNKY č.2			DÁTUM	09/2017
			STUPEŇ	ÚPN - OBCE
			FORMÁT	A3
			PROFESIA	URBANIZMUS
VEREJNÉ TECHNICKÉ VYBAVENIE I. - LOKALITA B			MIERKA 1 : 5 000	ČÍSLO VÝKRESU 05/B