



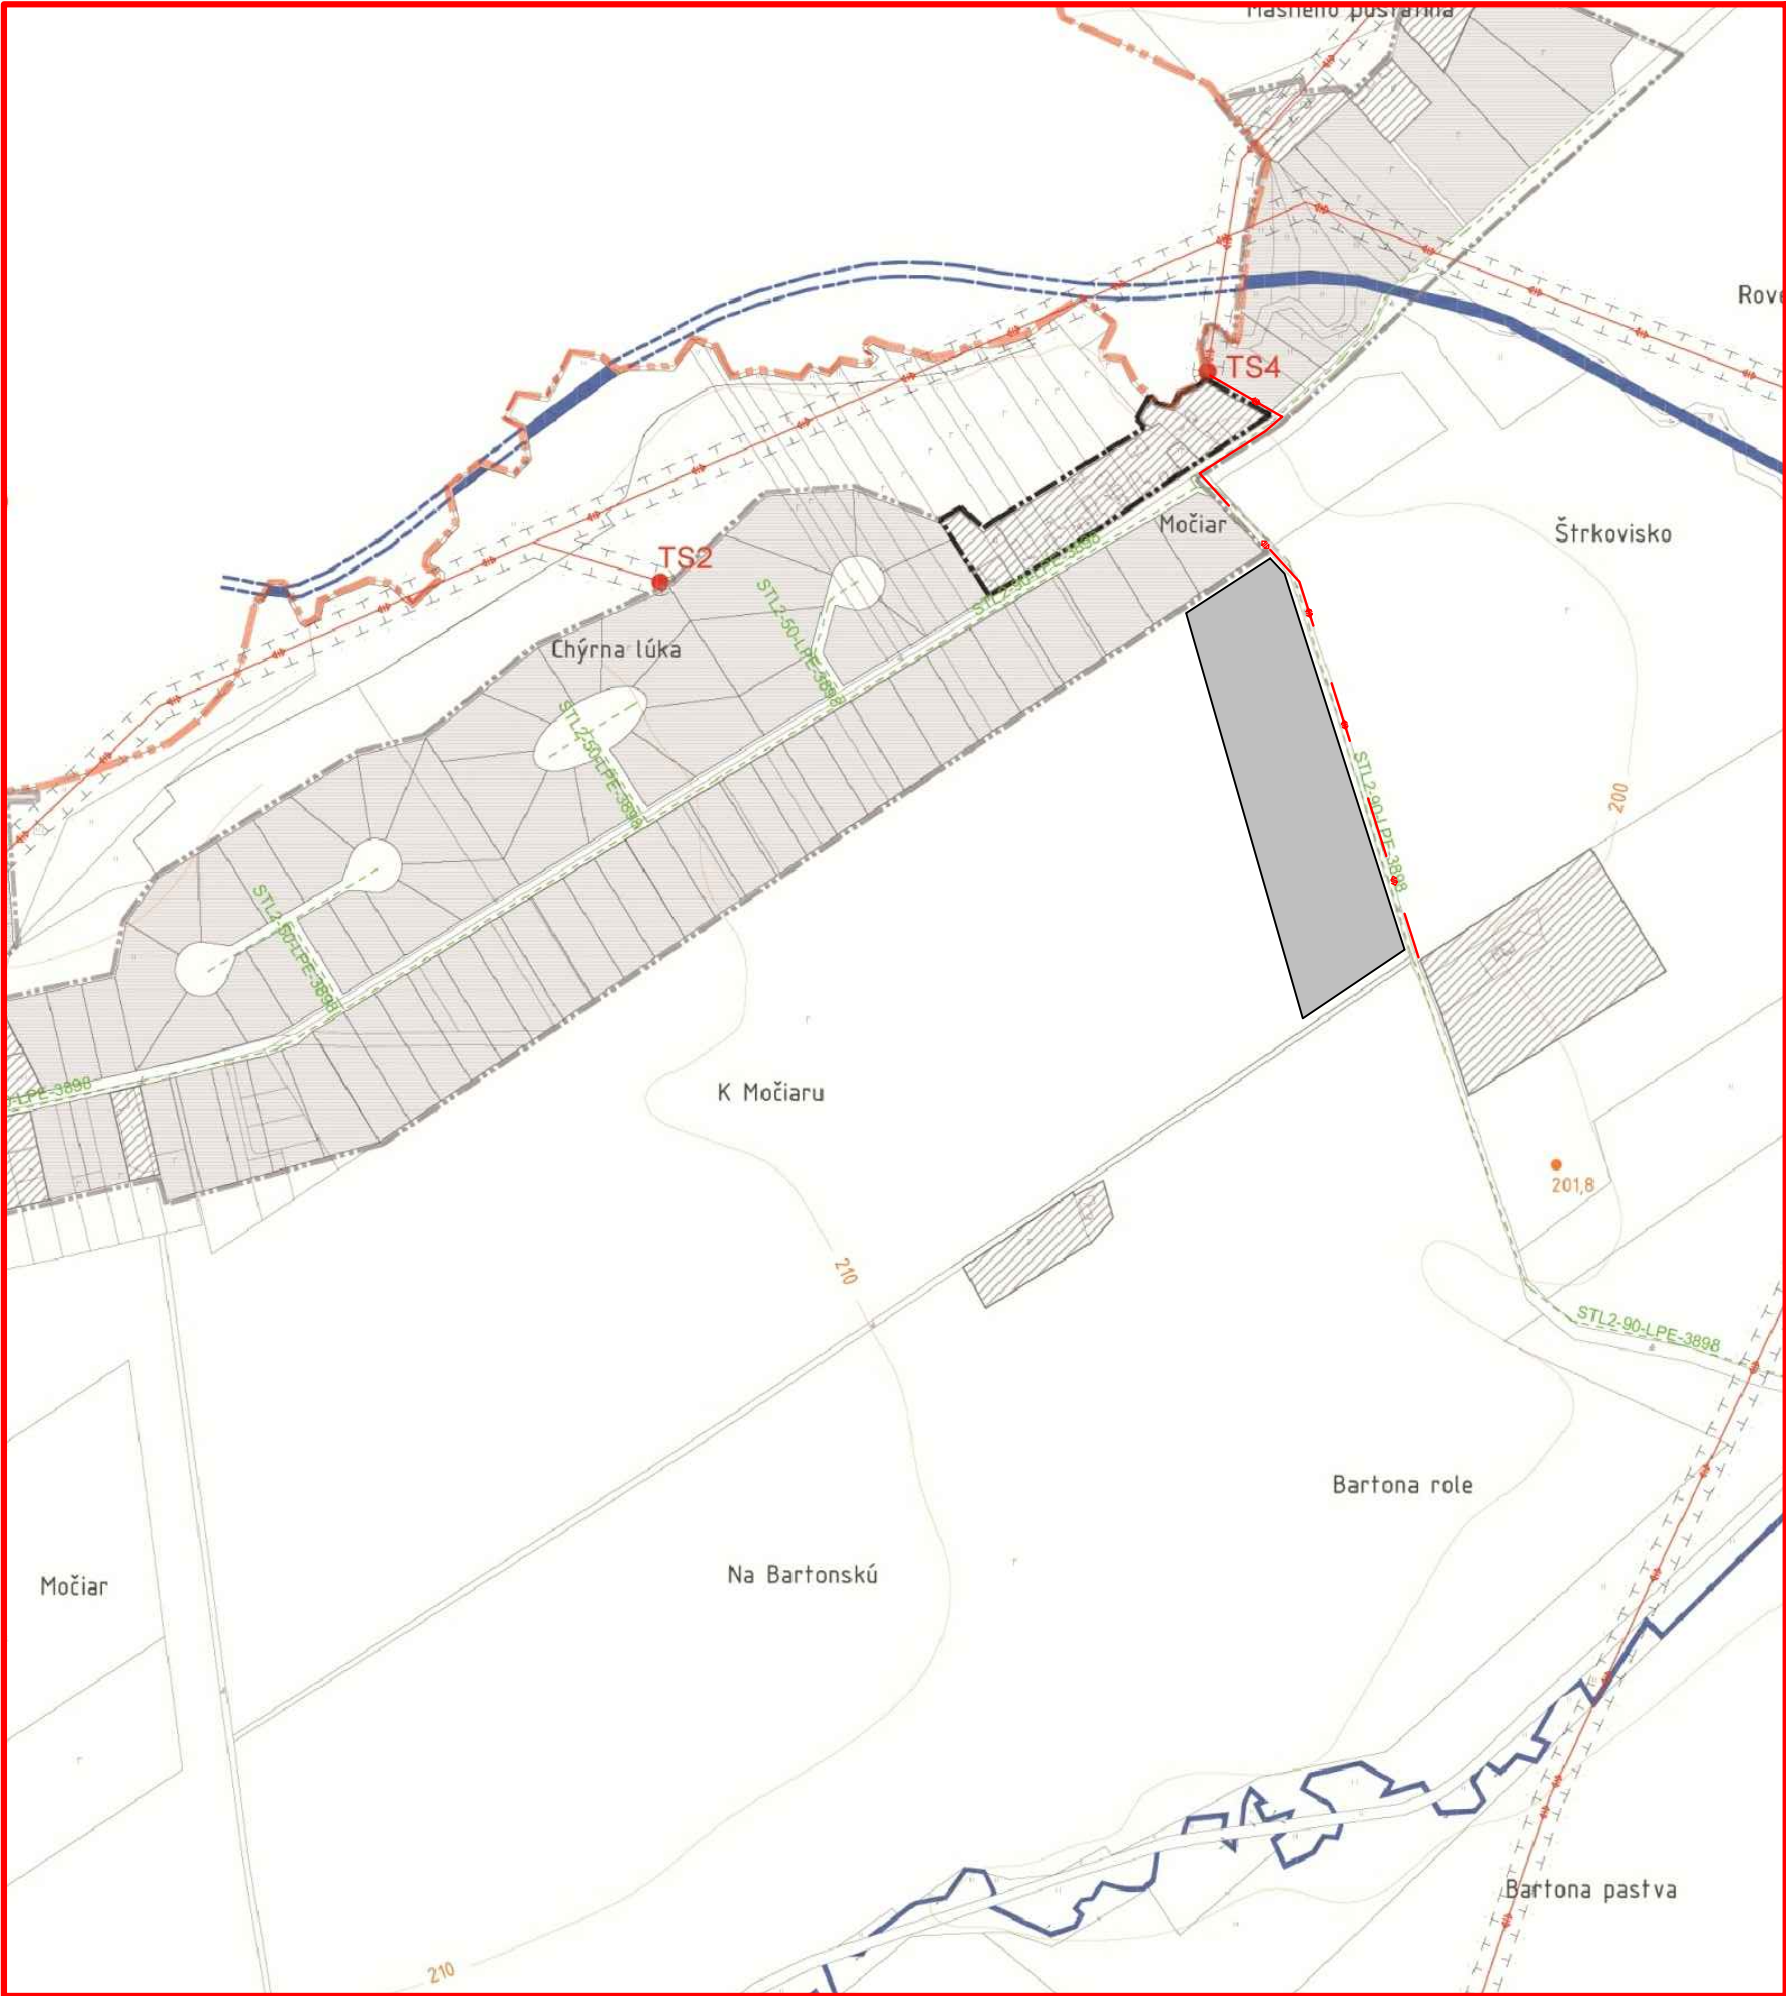

LEGENDA:	
STAV	NAVRH VÝHLAD
FUNKCIA	
ADMINISTRATÍVNE ČLENENIE ÚZEMIA:	
	HRANICA KATASTRÁLNEHO ÚZEMIA OBCE
	HRANICA ZASTAVANÉHO ÚZEMIA OBCE - ŽÚO
LEGENDA PLOCH:	
	ZASTAVANÉ PLOCHY
	VODNÉ PLOCHY A TOKY
	LINIOVÁ ZELEN
	OCHRANNÁ A IZOLAČNÁ ZELEN
	ŽELEZIČNÁ TRAT A PLOCHY ŽELAZNICE
LIMITY VYUŽITIA ÚZEMIA:	
	OCHRANNÉ PÁSMO VEREJNÉHO POHREBISKA
	OCHRANNÉ PÁSMO VŠETKÝCH DRUHOV - TI
	OCHRANNÉ PÁSMO CESTNÝCH KOMUNIKÁCIÍ
	OCHRANNÉ PÁSMO ČOV
	POZOROVANÉ ZOSLUVY PÓDY
	HRANICA OBLASTÍ, KDE NEMOŽNO VYKONÁVAŤ LOŽISKOVÝ GP NA ROPLU A ZEMNÝ PLYN
LEGENDA SIETÍ:	
	400 KV VVN VEDENIE
	22 KV VN - VZDUŠNÉ A KÁBLOVÉ VEDENIE
	TRAFOSTANICA 220,4 KV
	VTL PLYNOVOD
	REGULAČNÁ STANICA PLYNU
	STL PLYNOVOD PE D 50, 63

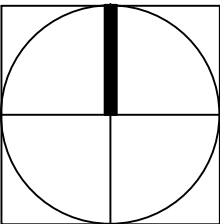

VEDÚCI PROJEKTANT	ZODP. PROJEKTANT	VYPRACOVAL	KRESLIL	KONTRLOVAL
Ing.arch. Vladimír Ragan	Ing.arch. Vladimír Ragan	Ing.arch. Vladimír Ragan	Ing.arch. Vladimír Ragan	
OBSTARÁVATEL: OBEC RIMAVSKÉ JANOVCE			ZÁK. ČÍSLO	003/2017
ÚPNO RIMAVSKÉ JANOVCE - ZMENY A DOPLNKY č.2			DÁTUM	09/2017
			STUPEN	ÚPN - OBCE
			FORMÁT	A3
VEREJNÉ TECHNICKÉ VYBAVENIE II. - LOKALITA B			PROFESIA	URBANIZMUS
			MIERKA	ČÍSLO VÝKRESU
			1 : 5 000	06/B