



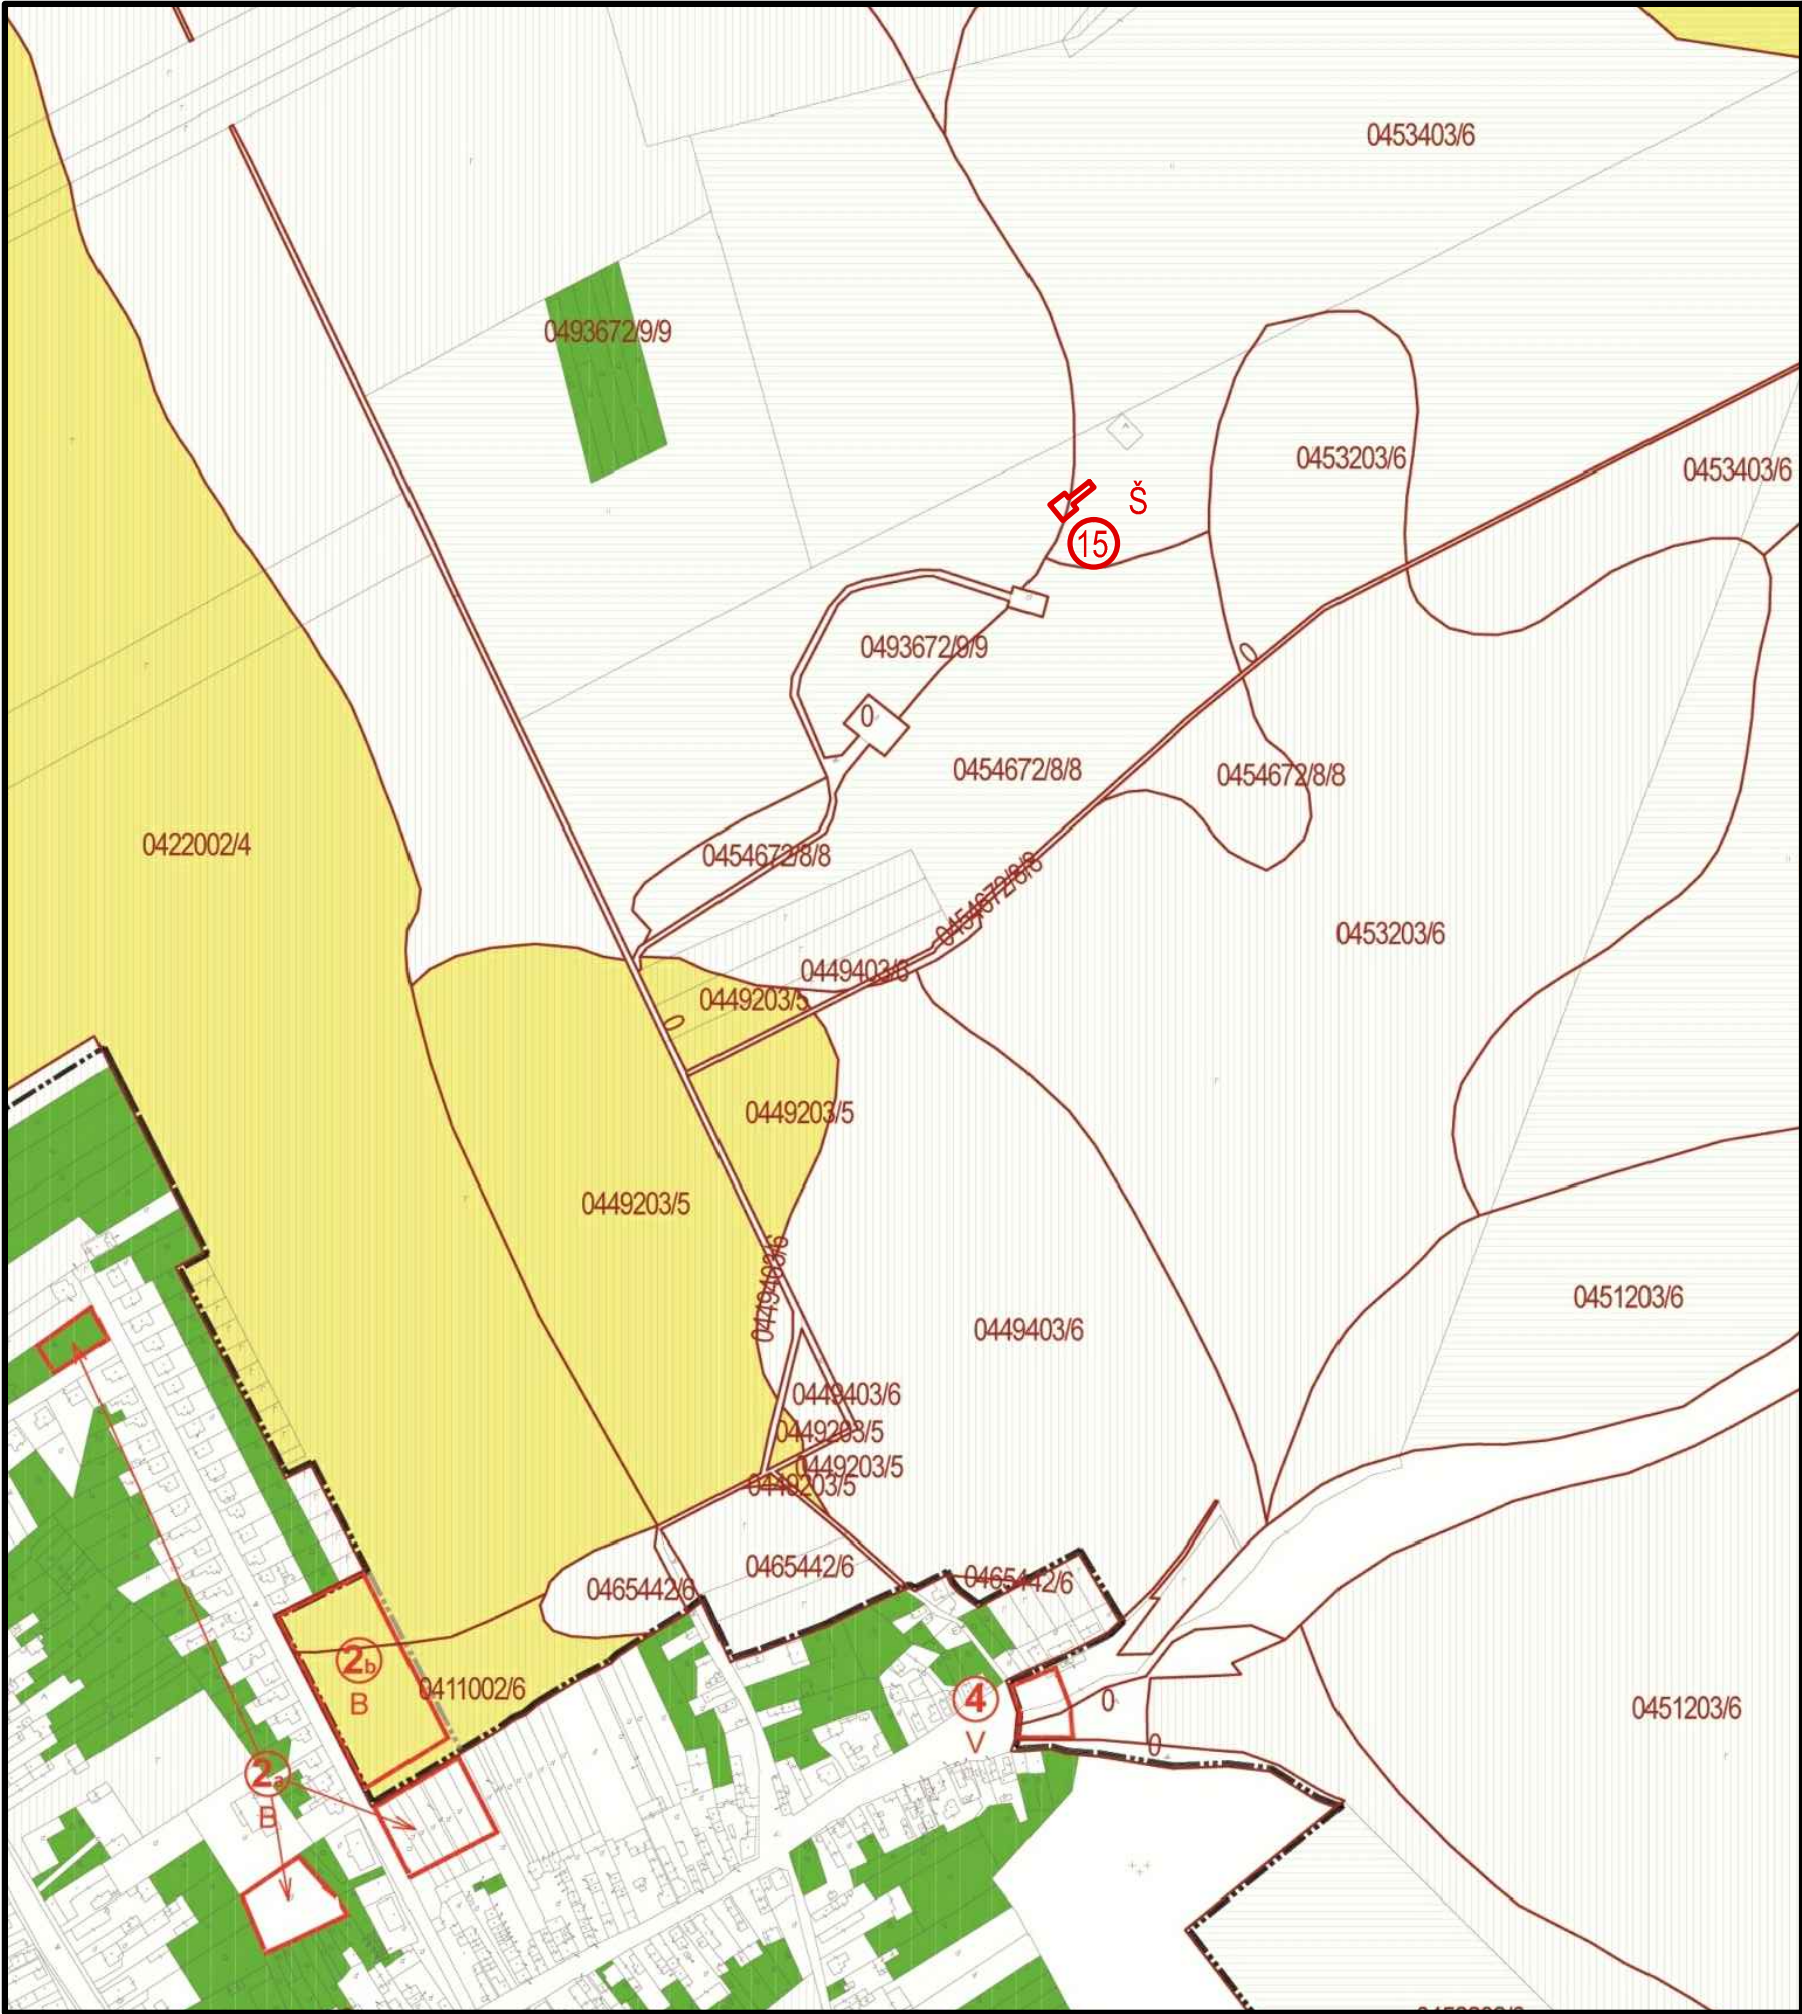

ADMINISTRATÍVNE ČLENENIE ÚZEMIA:	
	HRANICA KATASTRÁLNEHO ÚZEMIA OBCE
	HRANICA ZASTAVANÉHO ÚZEMIA OBCE - ZÚO
FUNKČNÉ VYUŽITIE ÚZEMIA:	
	ORNÁ PÓDA
	TRVALÝ TRÁVNÝ PORAST, LÚKY A PASIENKY
	HOSPODÁRSKY LES
	ZÁHRADY
	VINICE
	VODNÉ TOKY A PLOCHY VODNÝCH NÁDRŽÍ
	BUDOVY, DVORY; CESTY; OSTATNÉ PLOCHY
	HRANICE BPEJ
0423003/5	KÓD BPEJ / SKUPINA BPEJ
	CHRÁNENÉ / NAJKVALITNEŠIE PÓDY
	HYDROMELIORÁCIE
	ZÁUJMOVÉ ÚZEMIE - ZÁVLAHY
PREDPOKLADANÉ VYUŽITIE PP NA NP ÚČELY:	
	LOKALITY ZÁBERU
4	ČÍSLO / OZNAČENIE LOKALITY ZÁBERU
B, OV, D	FUNKČNÉ VYUŽITIE LOKALITY ZÁBERU
VYSVETLIVKY:	
B	- BÝVANIE
OV	- OBČIANSKA VYBAVENOSŤ
D	- DOPRAVA
V	- VÝROBA, SKLADY
PD	- POČNOHOSPODÁRSKY DVOR
Š	- ŠPORT

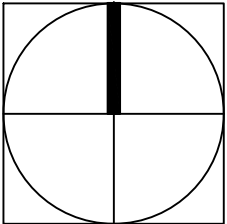

VEDÚCI PROJEKTANT	ZODP. PROJEKTANT	VYPRACOVAL	KRESLIL	KONTROLOVAL
Ing.arch. Vladimír Ragan	Ing.arch. Vladimír Ragan	Ing.arch. Vladimír Ragan	Ing.arch. Vladimír Ragan	
OBSTARÁVATEL: OBEC RÍMAVSKÉ JANOVCE			ZÁK. ČÍSLO	003/2017
ÚPNO RÍMAVSKÉ JANOVCE - ZMENY A DOPLNKY č.2			DÁTUM	09/2017
			STUPEN	ÚPN - OBCE
			FORMÁT	A3
VYUŽITIE PP A LP NA INÉ ÚČELY - LOKALITA C			PROFESIA	URBANIZMUS
			MIERKA	ČÍSLO VÝKRESU
			1 : 5 000	07/C