


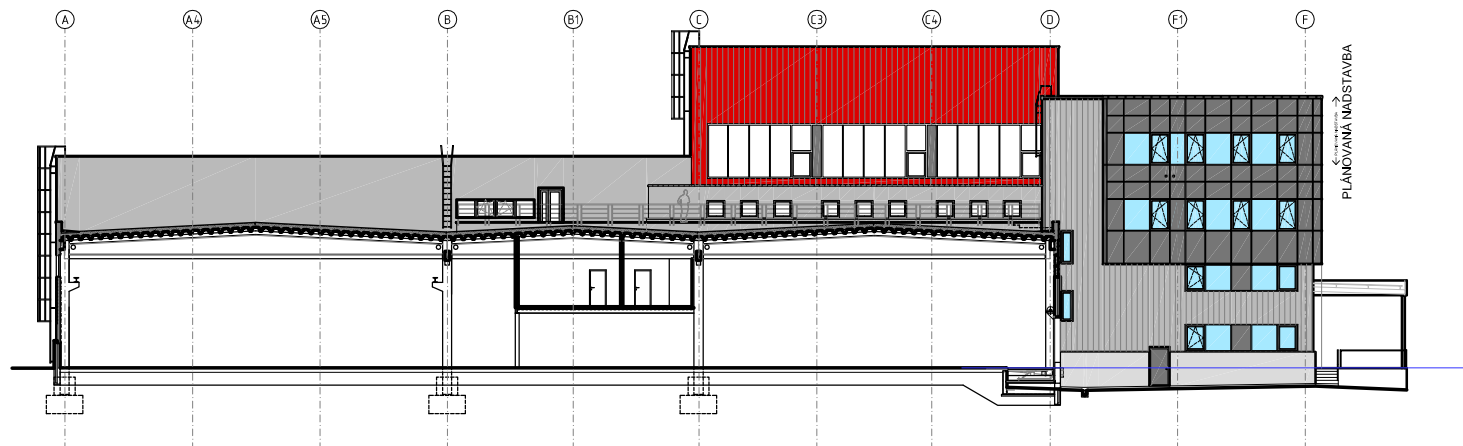

VÝCHODNÝ POHĽAD/ OSTANSICHT - S PLÁNOVANOU NADSTAVBOU



ZÁPADNÝ POHĽAD/ WESTANSICHT - S PLÁNOVANOU NADSTAVBOU

