



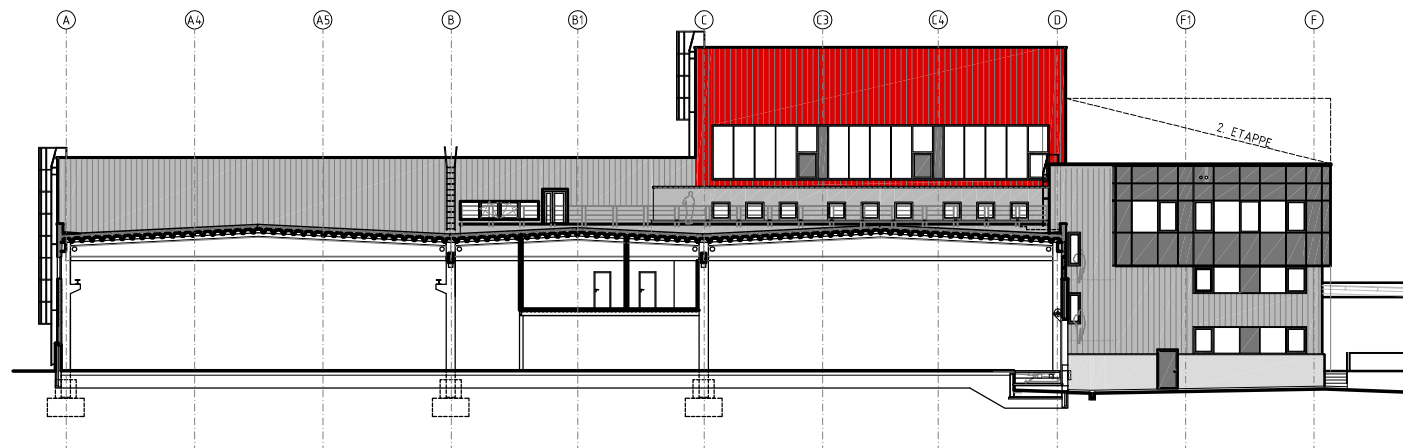

VÝCHODNÝ POHLED/ OSTANSICHT

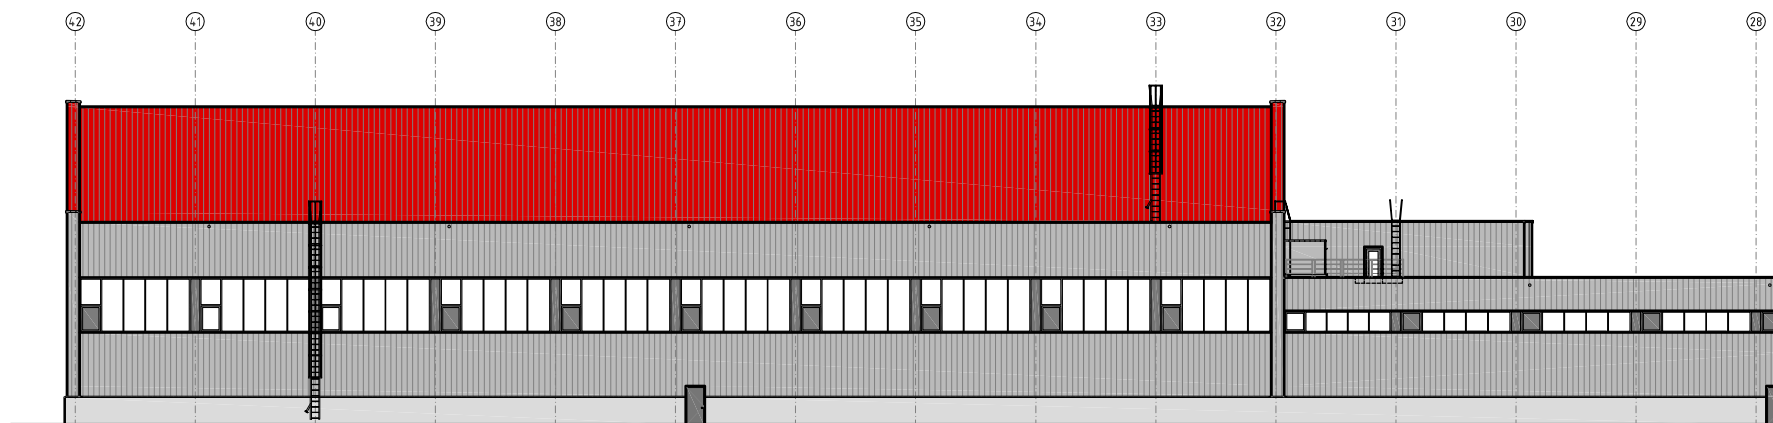

ZÁPADNÝ POHLED/ WESTANSICHT

