

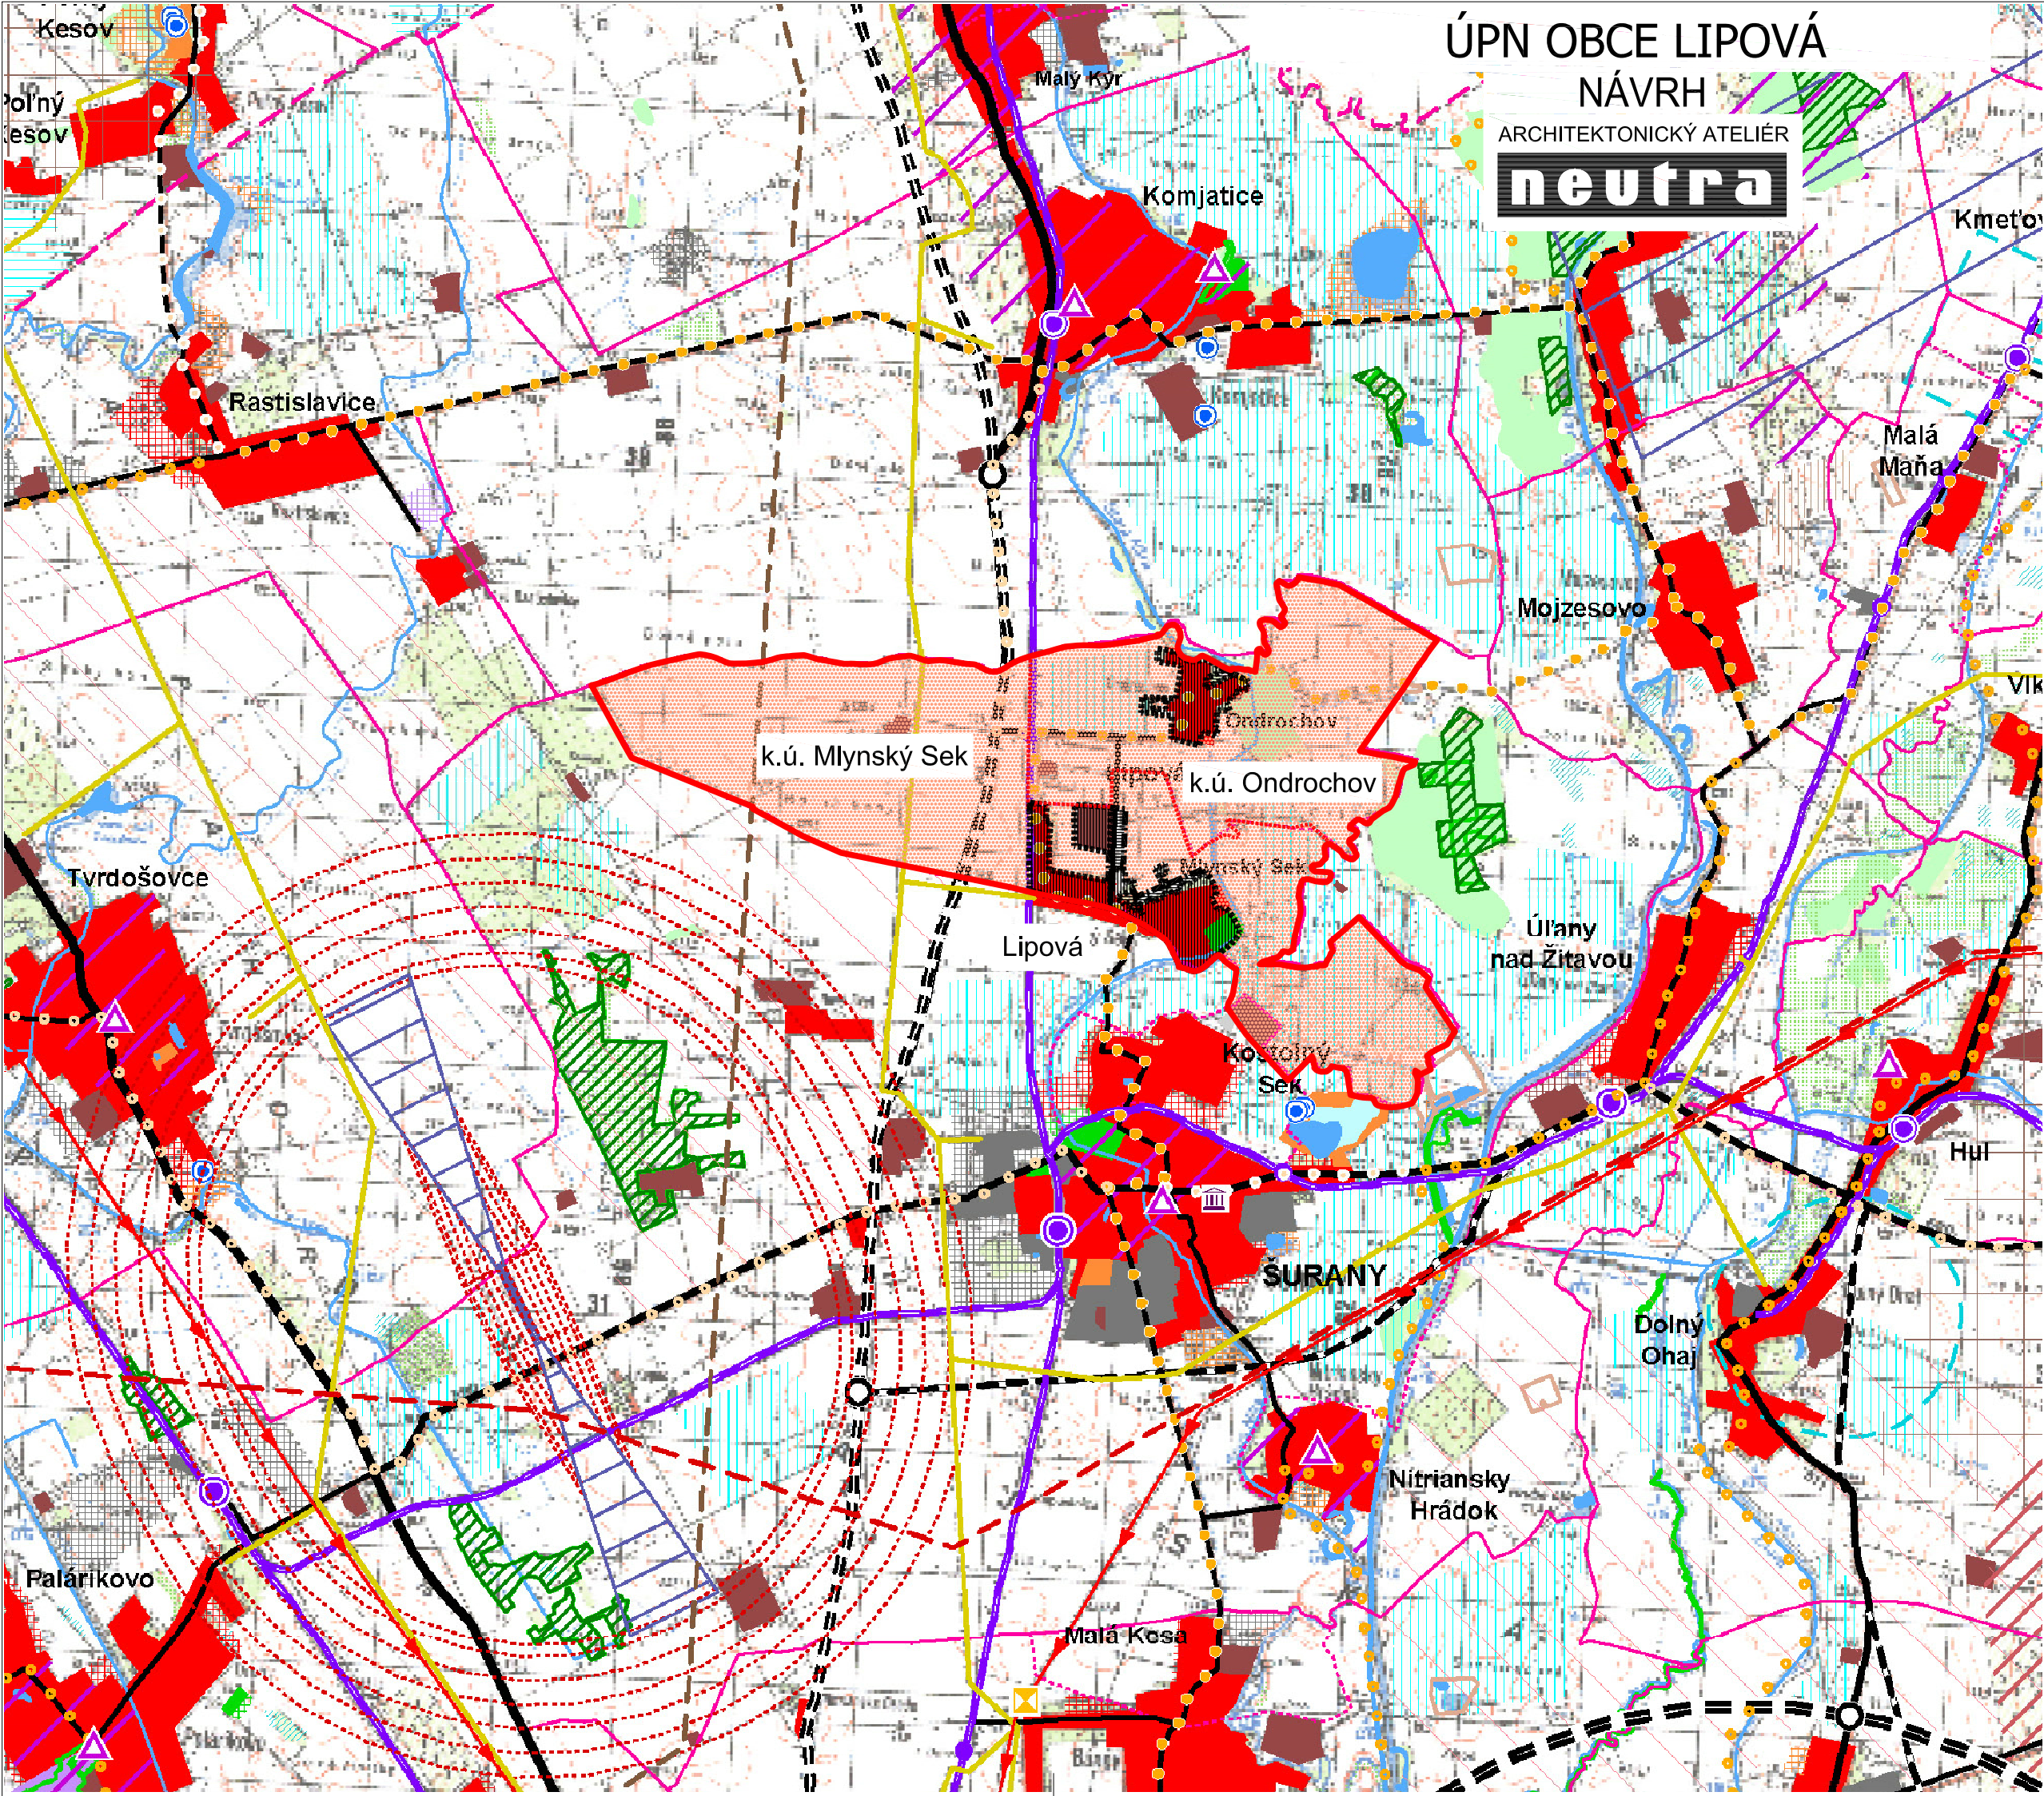
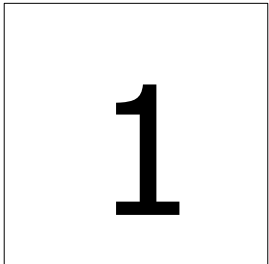


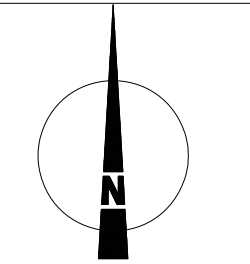

LEGENDA

súčasný stav	rozvojové zámery		súčasný stav	rozvojové zámery		súčasný stav	rozvojové zámery	
		hranica Slovenskej republiky			rýchlostná cesta			jadrová elektráreň
		hranica kraja			cesta 1. triedy - štvorpruh			vodná elektráreň
		hranica okresu			cesta 1. triedy			malá vodná elektráreň
		hranica ZÚJ			cesta 2. triedy			elektrická stanica 400 kV
		hranica ÚTJ			cesta 3. triedy			elektrická stanica 200 kV
		bytovokomunálna plocha			meštská komunikácia			rozvodňa 400 kV
		občianske vybavenie nadregionálneho a regionálneho významu			mimoúrovňňová križovatka			rozvodňa 110 kV
		rekreácia, cestovný ruch a šport			Železničná trať - hlavná			elektrické vedenie 400 kV
		výrobná plocha			Železničná trať - vedľajšia			elektrické vedenie 220 kV
		poľnohospodárska výroba			integrovaný systém RHD			elektrické vedenie 110 kV - vzdušné
		plocha špeciálneho určenia			stanica ŽSR			prepúšťacia stanica plynového vedenia
		plocha špecifickej zelene			stanica ŽSR - nesamostatná			kompresorová stanica plynového vedenia
		vodná plocha, tok			zastávka ŽSR			teplovod
		lesopark			pohraničná prochodová stanica			ropovod
		les			vodná cesta - Dunaj			plynovod tranzitný
		trávny porast			vodná cesta - Váh			plynovod medzistátny
		močiar, slatina			prístav			plynovod VVTL, VTL
		odvodnenia			kompa			dobývacie priestory
		závlahy			vodné dielo			rašelinisko
		obec s rekreačnou funkciou			prekladisko			chránené ložiskové územie
		hranica rekreačného územného celku			terminál kombinovanej prepravy			ložisko nevyhradených nerastov
		zvernica, obora, bažantnica			hraničný priechod			podzemné zásobníky zemného plynu
		mestská pamiatková rezervácia, PRLA a jej ochranné pásmo (platné a navrhované)			letisko			poddolované územie
		pamiatková zóna a jej ochranné pásmo (platné a navrhované)			ochranné pásmo letiska			územie s výskytom vydobýaných podzemných priestorov
		národná kultúrna pamiatka (hrad, zrúcanina) a jej ochranné pásmo (platné a navrhované)			medzinárodná cykloturistická trasa (EURO VELO 06)			územie geologickej preskúmanosti
		múzeum, galéria a muzeálne expozície			významná cykloturistická trasa (podľa hierarchie v texte: Z1, Z2, Z3)			seizmické územie
		územie s väzbou na kult-hist. potenciál			ostatná cykloturistická trasa (podľa hierarchie v texte: Z4, Z5, D1, D2)			územie náchylné na zosuvy
		kultúrno-historický potenciál - väzby na zahraničie			maloplošné chránené územie			staré banské dielo
		osídlenie s väzbami na poľnohospodárstvo			veľkoplošné chránené územie			zdroj znečistenia ovzdušia
		pásmo hygienickej ochrany vodného zdroja			ramsarská lokalita			úložisko rádioaktívnych odpadov
		ochranné pásmo prírodného liečivého zdroja - I. stupeň			chránené vtáčie územie			skládka odpadov na odpad, ktorý nie je nebezpečný
		ochranné pásmo prírodného liečivého zdroja - II. stupeň			mokrade národného významu			skládka odpadov na inertný odpad
		chránené územie geotermálnej energie			územie európskeho významu			
		geotermálny vrt						
		HRANICA KATASTRÁLNEHO ÚZEMIA OBCE LIPOVÁ						
		HRANICA ÚTJ						
		KATASTRÁLNE ÚZEMIE OBCE						
		HRANICA ZASTAVANÉHO ÚZEMIA OBCE						
		ZASTAVANÉ ÚZEMIE OBCE						

OBJEDNÁVATEL:	OBEC LIPOVÁ, OKRES NOVÉ ZÁMKY	MIERKA:	1:50 000
SPRACOVATEL:	NEUTRA - ARCHITEKTONICKÝ ATELIER, FARSKÁ 1, 949 01 NITRA, TEL./FAX: 037/6579461	FORMÁT:	3 A4
ZODP. PROJEKTANT:	ING. ARCH. PETER MIZIA	PROJEKTANT:	ING. LUCIA ČERNÁ, ING. ARCH. ZUZANA GAJOVÁ
		DÁTUM:	10 / 2017

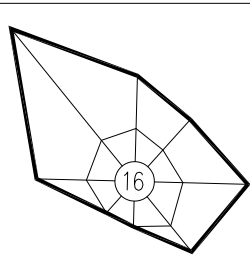

NÁZOV VÝKRESU: ŠIRŠIE VZŤAHY