


Pódorys 2.NP

M= 1 : 100

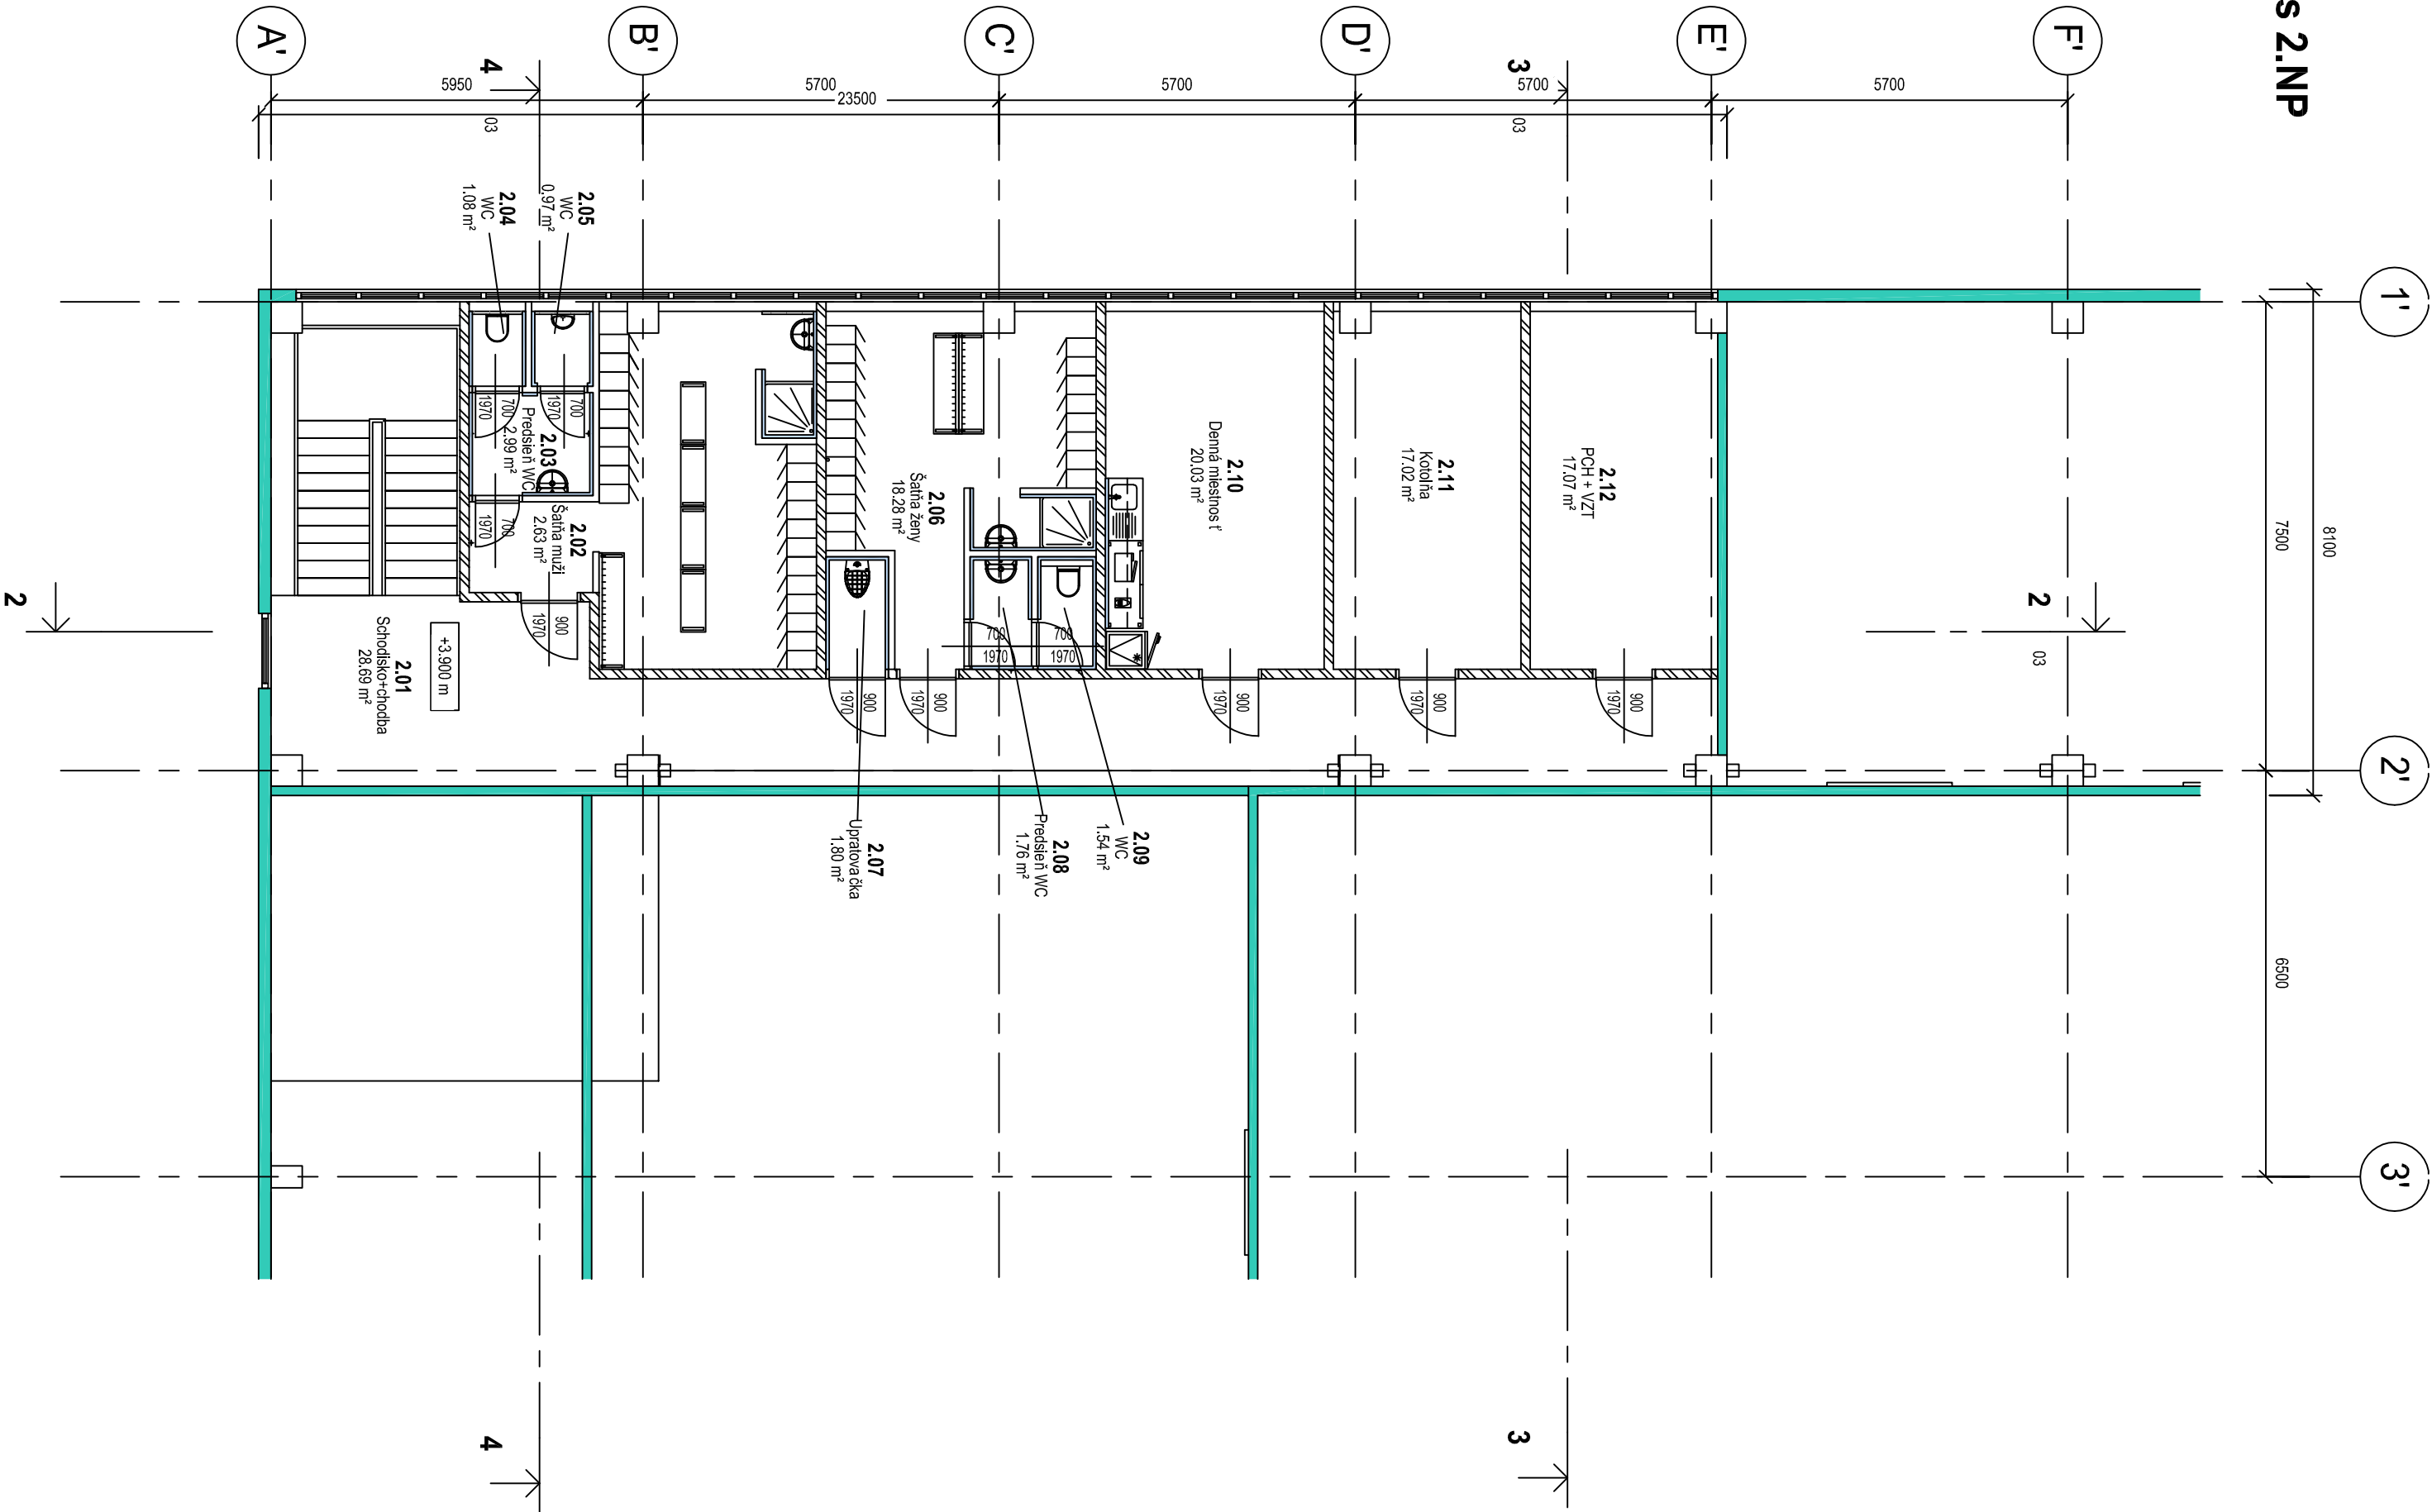

Legenda miestností 2.NP		
Č.M.	Názov	Plocha
2.01	Schodiško+chodba	28.69 m²
2.02	Šatňa muží	2.63 m²
2.03	Predsieň WC	2.99 m²
2.04	WC	1.08 m²
2.05	WC	0.97 m²
2.06	Šatňa ženy	18.28 m²
2.07	Upratovačka	1.80 m²
2.08	Predsieň WC	1.76 m²
2.09	WC	1.54 m²
2.10	Dierňá miestnosť	20.03 m²
2.11	Kuchňa	17.02 m²
2.12	PCH + VZT	17.07 m²
Grand total: 14		113.85 m²

±0,000= 317,750 m.n.m.

© Všetky informácie obsahujúce na tomto výkrese sú vlastníctvom Neo Domus s.r.o. Tým ich použitia, alebo odovzdanie tretej osobe je viazané na písomný súhlas oprávneného zástupcu Neo Domus s.r.o.			
H.I.P.	Kontroloval	Zodpovedný projektant	Vypracoval
Ing. Juraj Šinka	Ing. Juraj Galvánek	Ing. Irina Jakubová	Tatiana Santlová
Investor	COOP Jednota - Logistické centrum, a.s., Predmestská 71, 010 83 Žilina		
Stavba	Logistické centrum COOP Jednota - 2. etapa		
Objekt	SO 211 - Sklad mäsových výrobkov		
Profesná časť	Architektonické a stavebné riešenie		
Názov výkresu	Pódorys 2. NP		
DWG name			
Stupeň PD	Kód objektu	Kód profície	Orient. číslo
DUR	SO 211	ARS	02

