
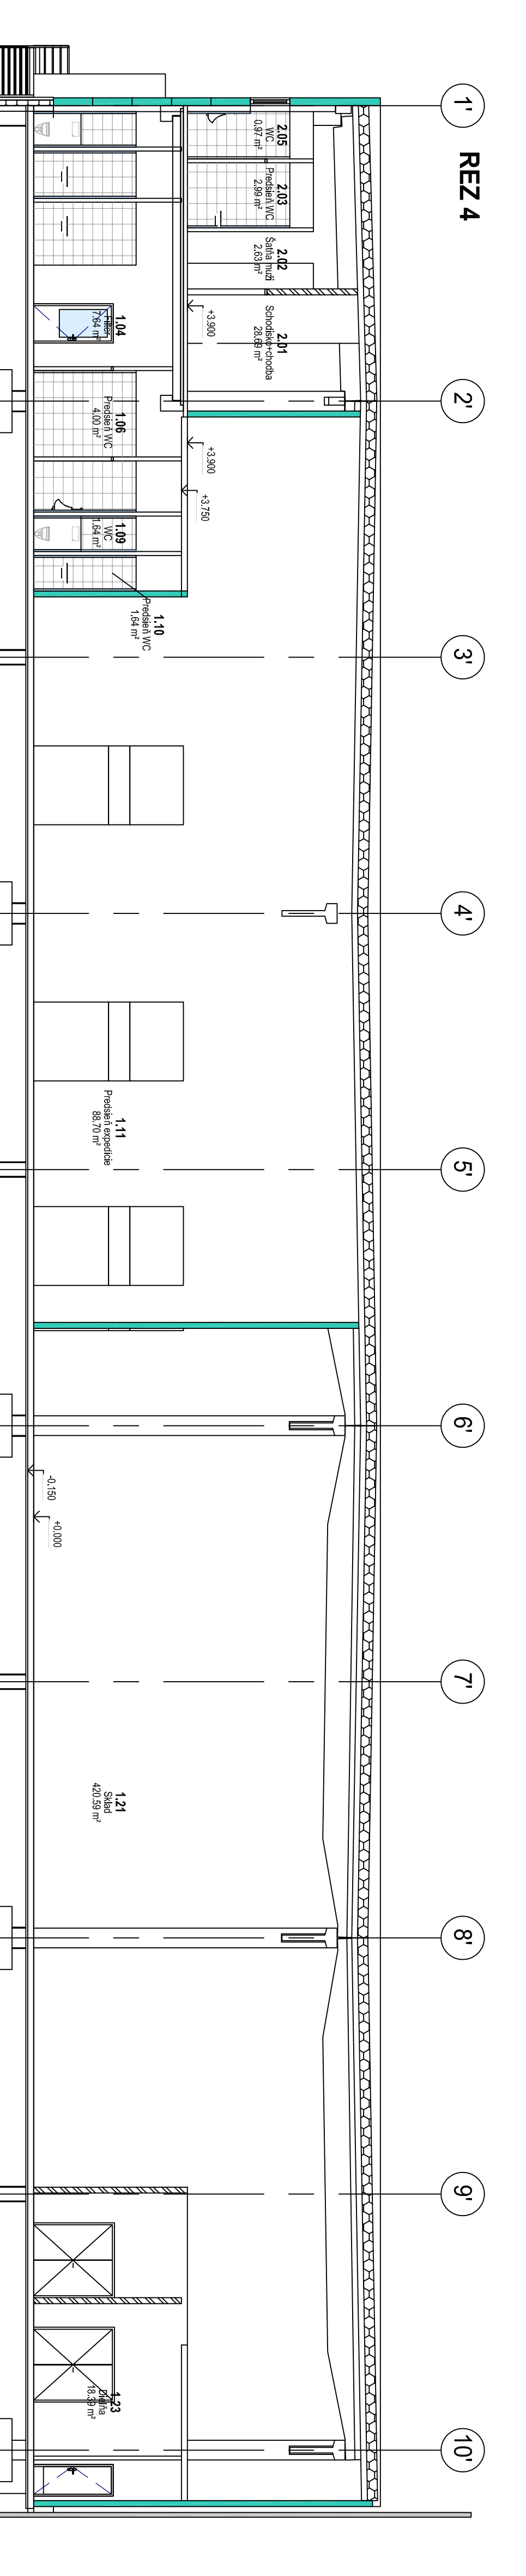
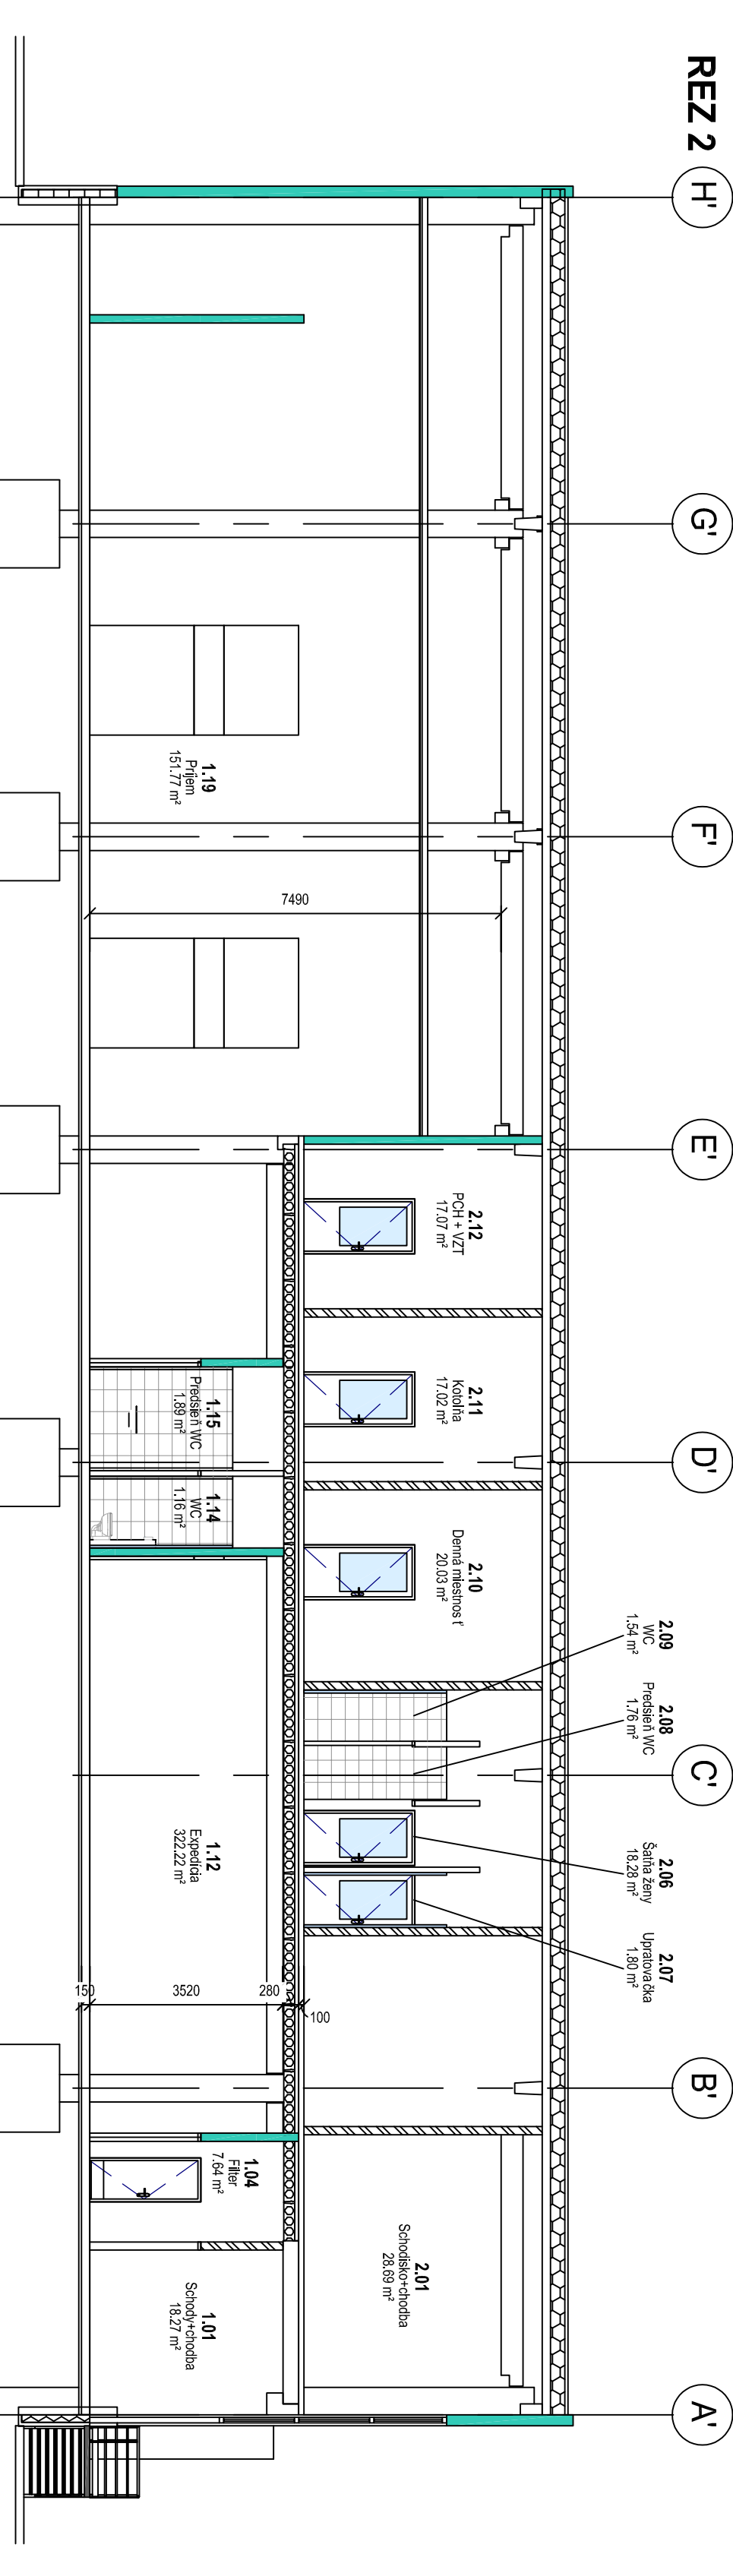
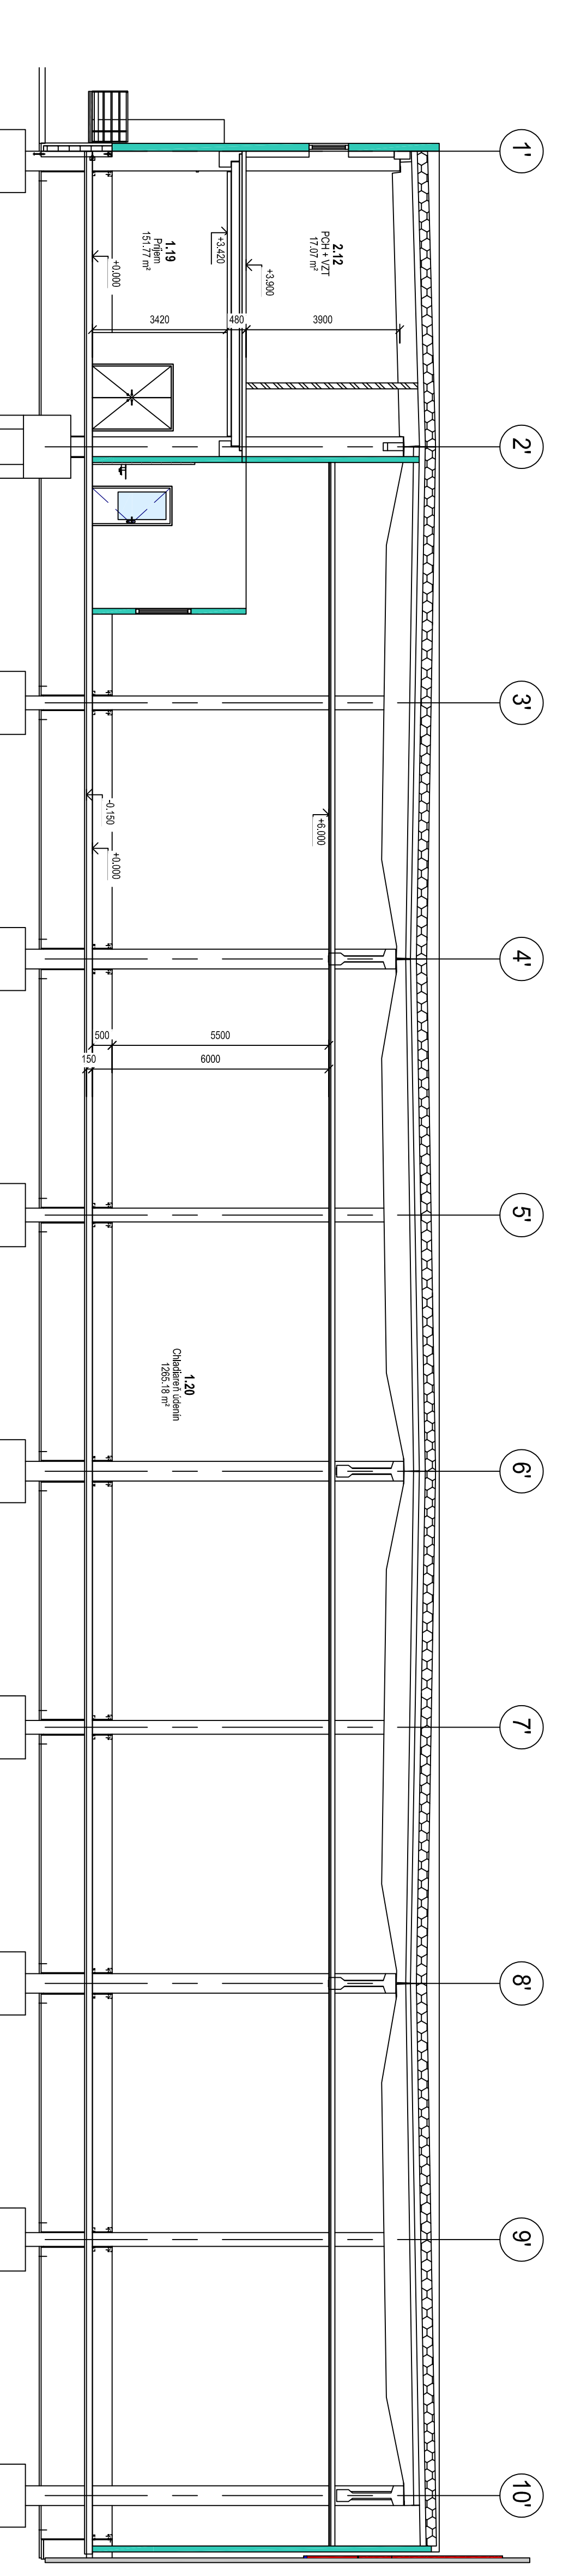


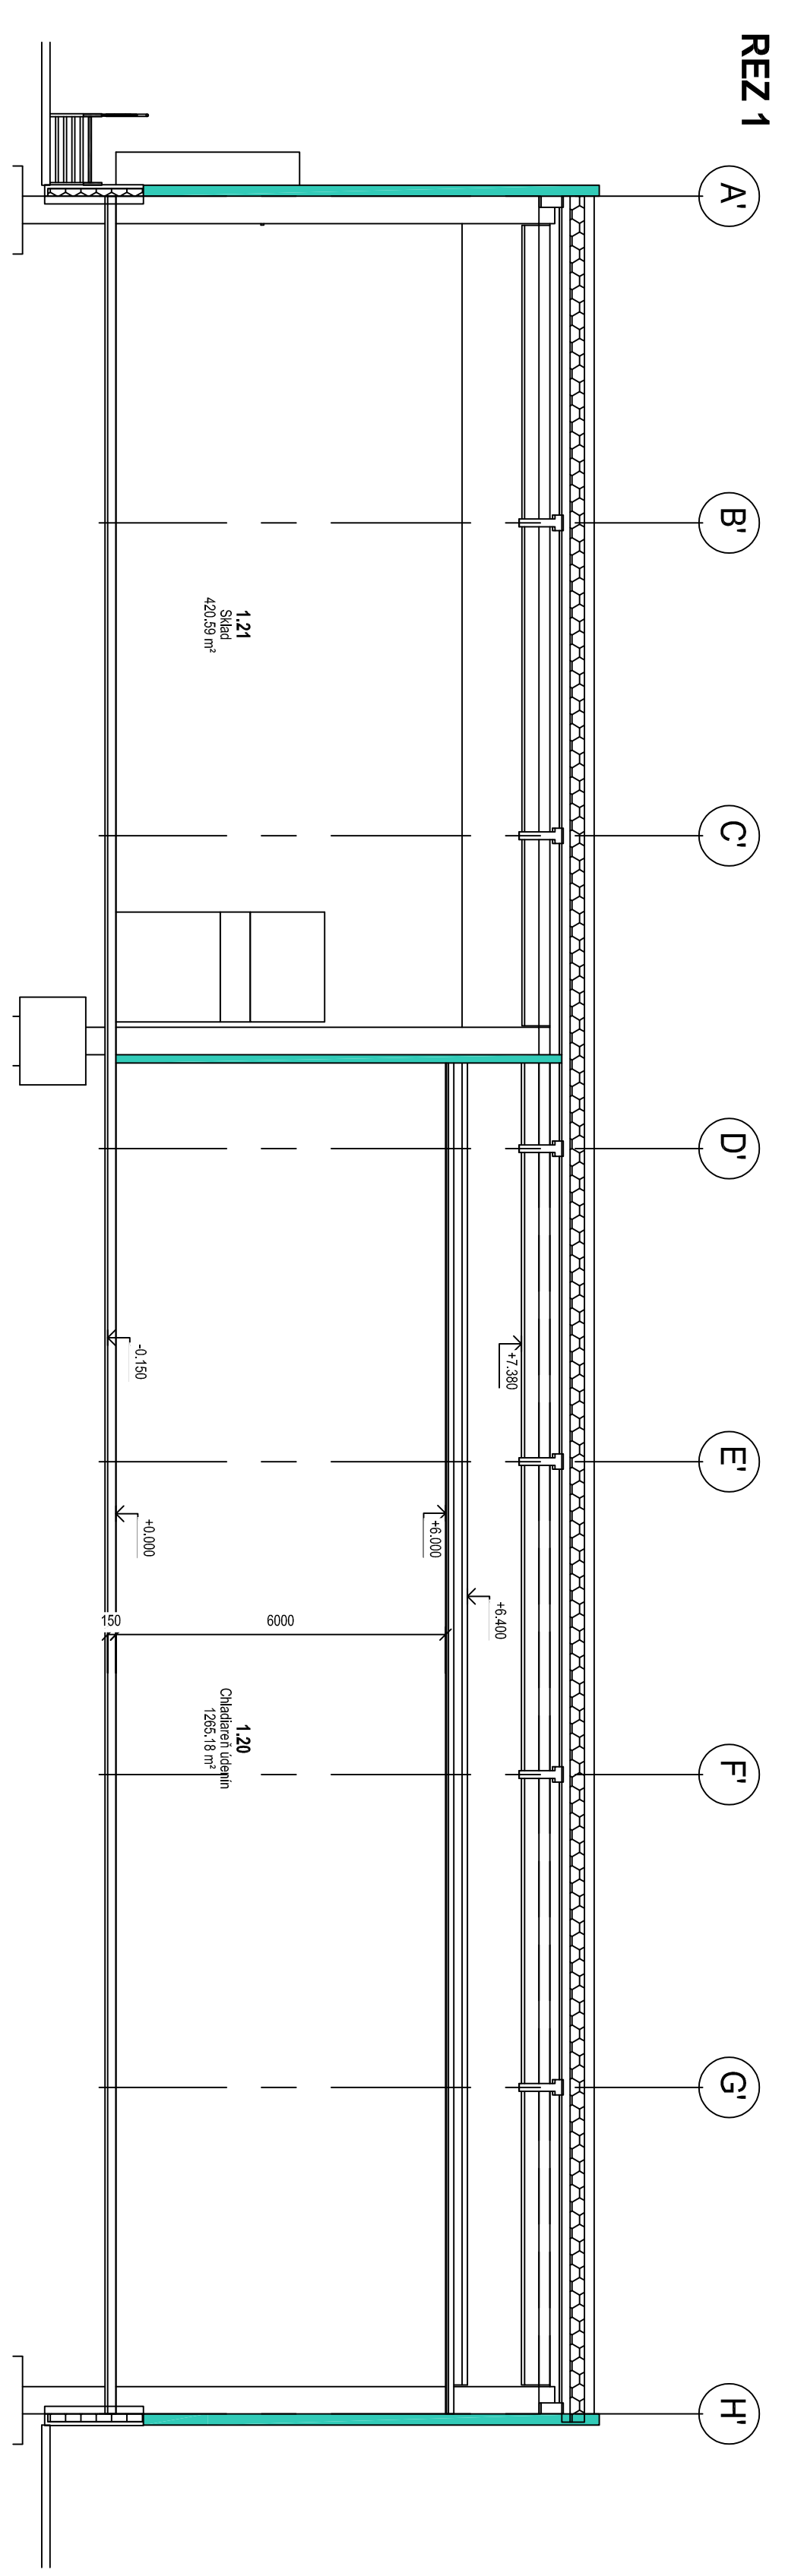

© Všetky právnické náležitosti na tomto výkrese sú vlastníctvom Neo Domus s.r.o., žiadny ich použitie, alebo rozmnoženie alebo šírenie je bez súhlasu a písomného povolenia spoločnosti Neo Domus s.r.o.			
H.I.P.	Kontroloval	Zodpovedný projektant	Výpracoval
Ing. Ján Ština	Ing. Ján Galvánek	Ing. Iľna Jakšová	Tatiana Samková
Investor	COOP Jednota - Logistické centrum, a.s., Predmestská 71, 010 83 Zlínka		
Stavba	Logistické centrum COOP Jednota - 2. etapa		
Building	SO 211 - Sklad mäsových výrobkov		
Objekt	Architektonické a stavebné riešenie	Zakazka č.	2017 -
Prostredie	Stavba	Datum revízie	17-08-15
Special part	Rezy	Formát	10 A4
Mapa výkresu	Rezy	Merka	1:100
DWG name	SO 211	Scale	1:100
Sheet PD	Kód objektu	Kód profilu	03
DUR	SO 211	ARS	00