



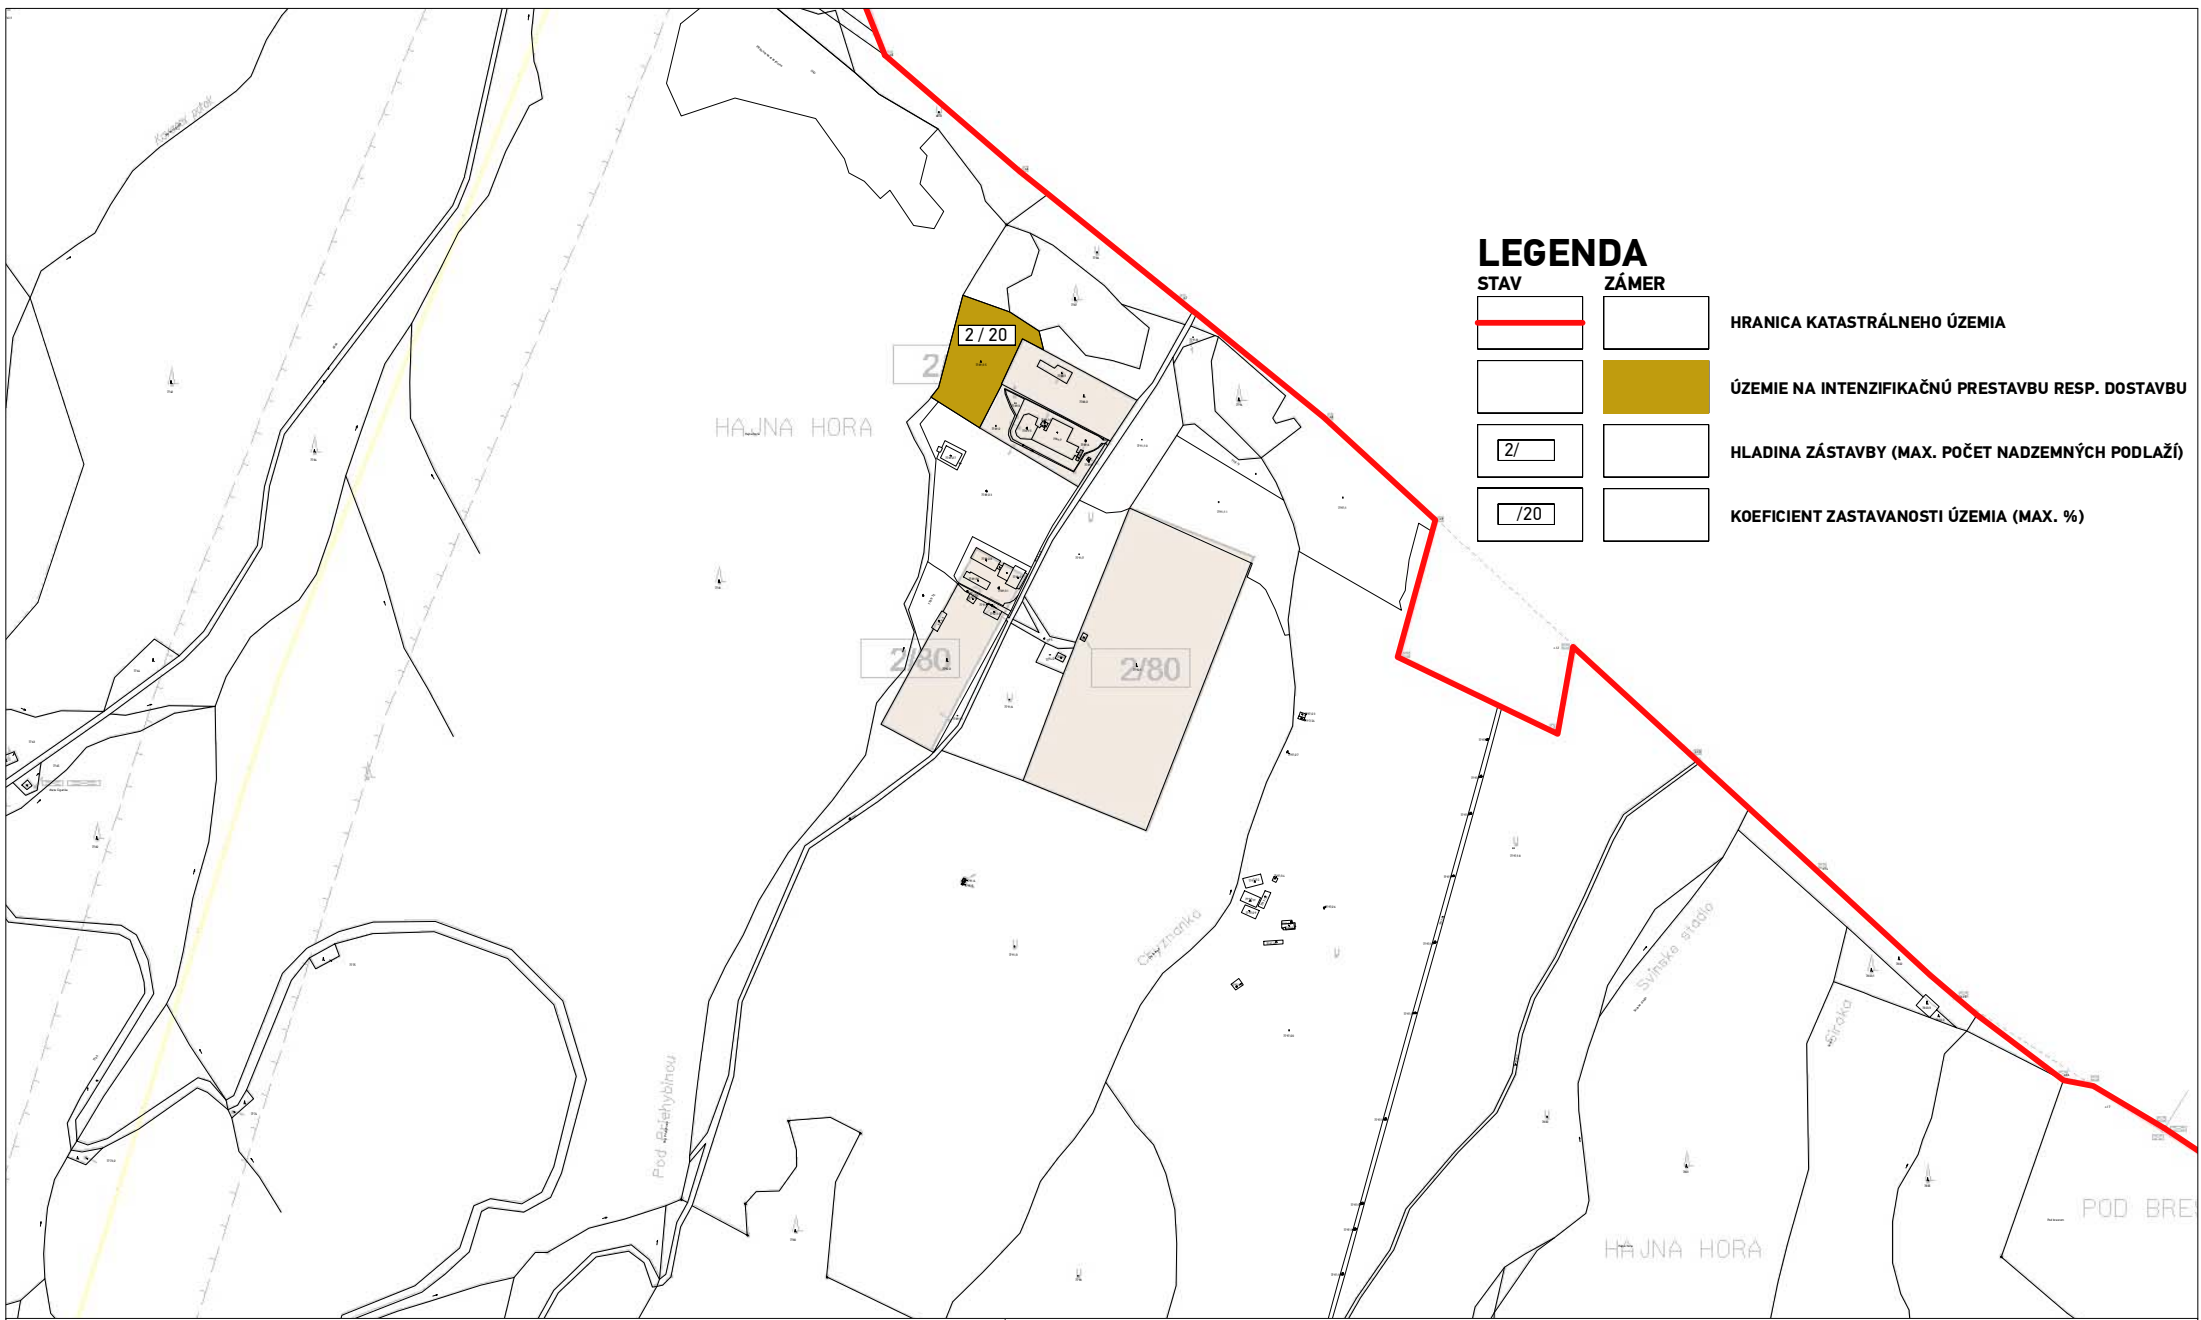

LEGENDA

STAV ZÁMER

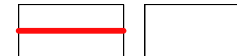

HRANICA KATASTRÁLNEHO ÚZEMIA

ÚZEMIE NA INTENZIFIKAČNÚ PRESTAVBU RESP. DOSTAVBU




HLADINA ZÁSTAVBY (MAX. POČET NADZEMNÝCH PODLAŽÍ)

KOEFIICIENT ZASTAVANOSTI ÚZEMIA (MAX. %)

ÚZEMNÝ PLÁN MESTA BREZNO - ZMENY A DOPLNKY č.XIII

NÁZOV VÝKRESU:

PLÁN PRIESTOROVÉHO USPORIADANIA SÍDLA

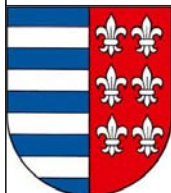

SCHVAĽOVACÍ ORGÁN: ZASTUPITEĽSTVO MESTA BREZNO

ČÍSLO UZNESENIA:

DÁTUM SCHVÁLENIA:

ZÁVÄZNÁ ČASŤ VYHLÁSENÁ VZN č.:

JUDr. TOMÁŠ ABEL, PhD.

PRIMÁTOR MESTA

BREZNO

PEČIATKA

SCHVAĽOVACIA DOLOŽKA



atrium

ARCHITEKTI

Mlynská 27, 040 01 Košice

T/F: +421 55 62 315 87

architekti@atriumstudio.sk

www.atriumstudio.sk


NÁZOV / ČÍSLO LOKALITY PRE ZaD č.XIII:

LOKALITA č.XIII/1: "Trosky"

Č.v. PÔVODNEJ ÚPD:

3

1 : 10 000

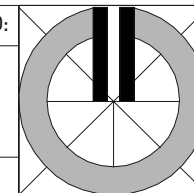

Č.v. ZaD č.XIII:

3a