

LEGENDA

STAV ZÁMER

HRANICA KATASTRÁLNEHO ÚZEMIA

ÚČELOVÉ KOMUNIKÁCIE


ÚZEMIE ČISTEJ REKREÁCIE A ŠPORTU

PLOCHA LESOHOSPODÁRSKEHO DVORA

OCHRANNÉ LESY

TRAFOSTANICA

22 kV VZDUŠNÉ VEDENIE A JEHO OCHRANNÉ PÁSMO 10 m
OD KRAJNÉHO VODIČA NA KAŽDÚ STRANU,
NAVRHOVANÉ NA NAHRADENIE ZEMNÝM 22 kV VEDENÍM

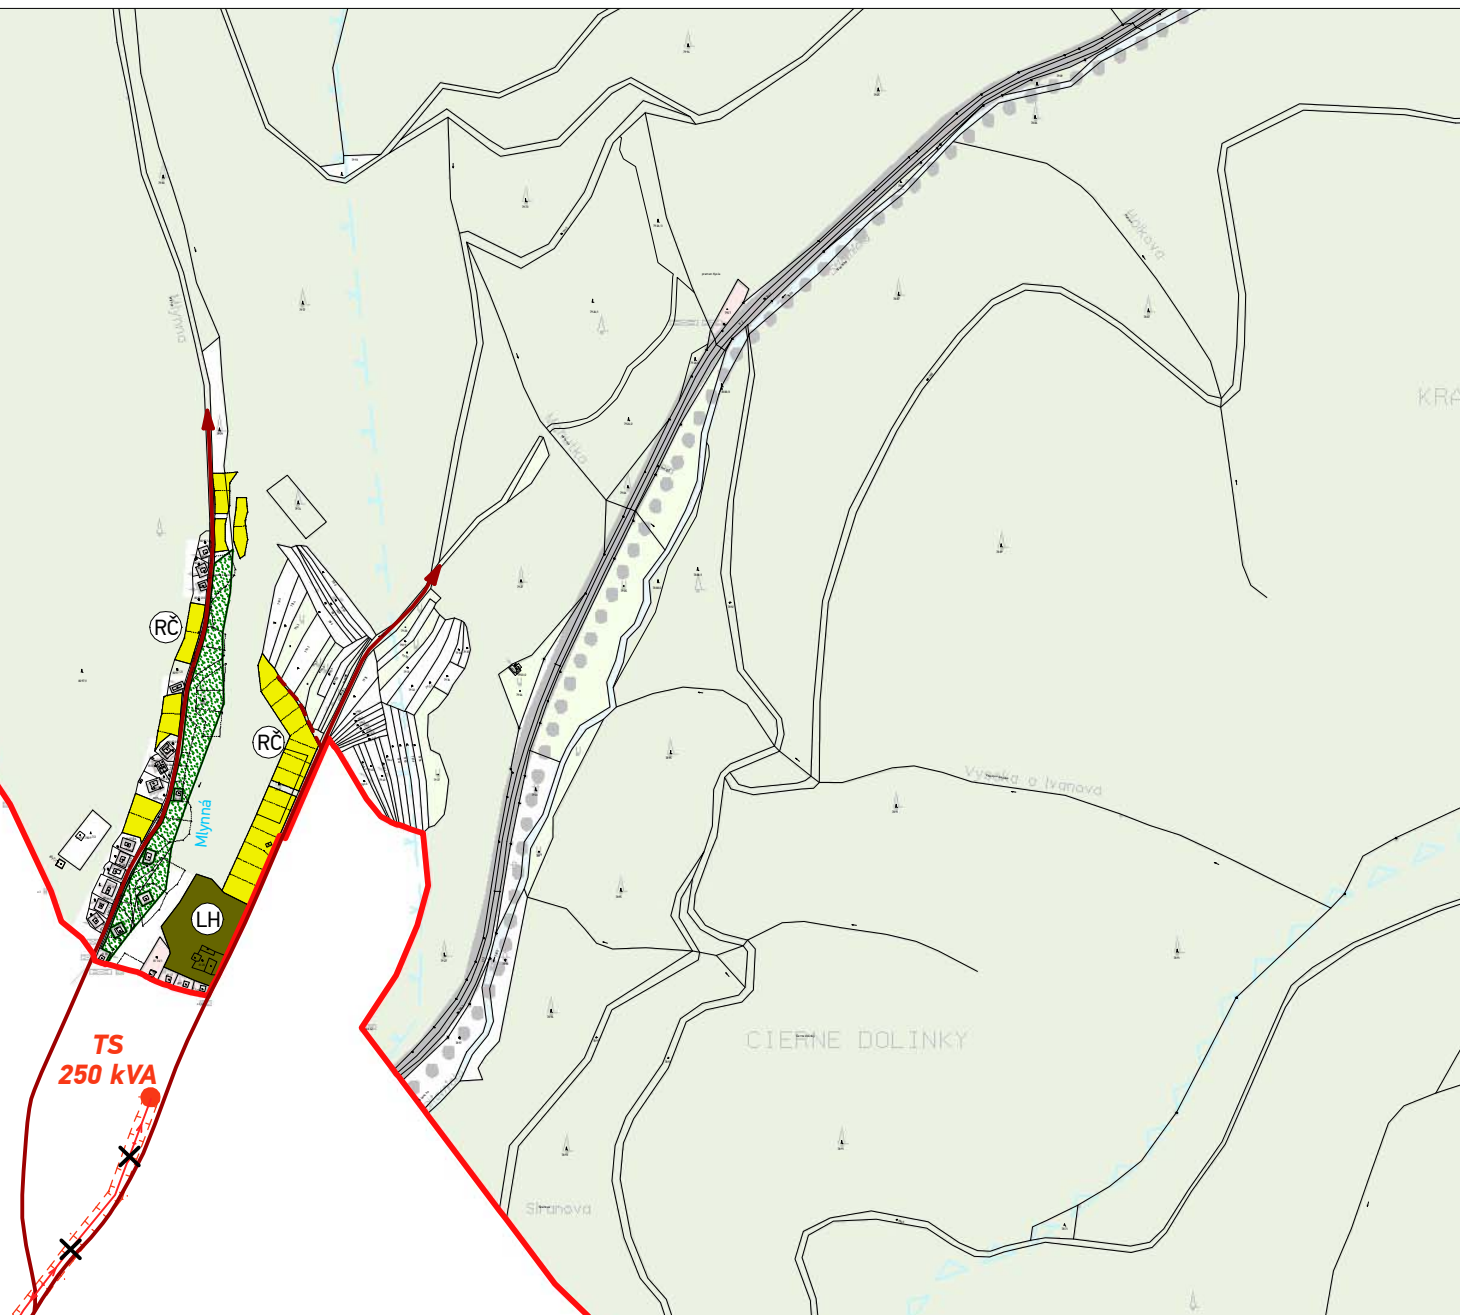

ÚZEMNÝ PLÁN MESTA BREZNO - ZMENY A DOPLNKY č.XIII

NÁZOV VÝKRESU:

PLÁN FUNKČNÉHO VYUŽITIA ÚZEMIA



SCHVAĽOVACÍ ORGÁN: ZASTUPITEĽSTVO MESTA BREZNO

ČÍSLO UZNESENIA:

DÁTUM SCHVÁLENIA:

ZÁVÄZNÁ ČASŤ VYHLÁSENÁ VZN č.:

JUDr. TOMÁŠ ABEL, PhD.

PRIMÁTOR MESTA

BREZNO

PEČIATKA

SCHVAĽOVACIA DOLOŽKA

atrium
ARCHITEKTI
Mlynská 27, 040 01 Košice
T/F: +421 55 62 315 87
architekti@atriumstudio.sk
www.atriumstudio.sk


NÁZOV / ČÍSLO LOKALITY PRE ZaD č.XIII:

LOKALITA č.XIII/2: "Mlynská dolina"

Č.V. PÔVODNEJ ÚPD:

2/a

1 : 10 000

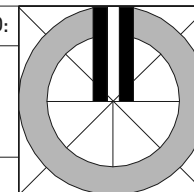

Č.V. ZaD č.XIII:

2b