

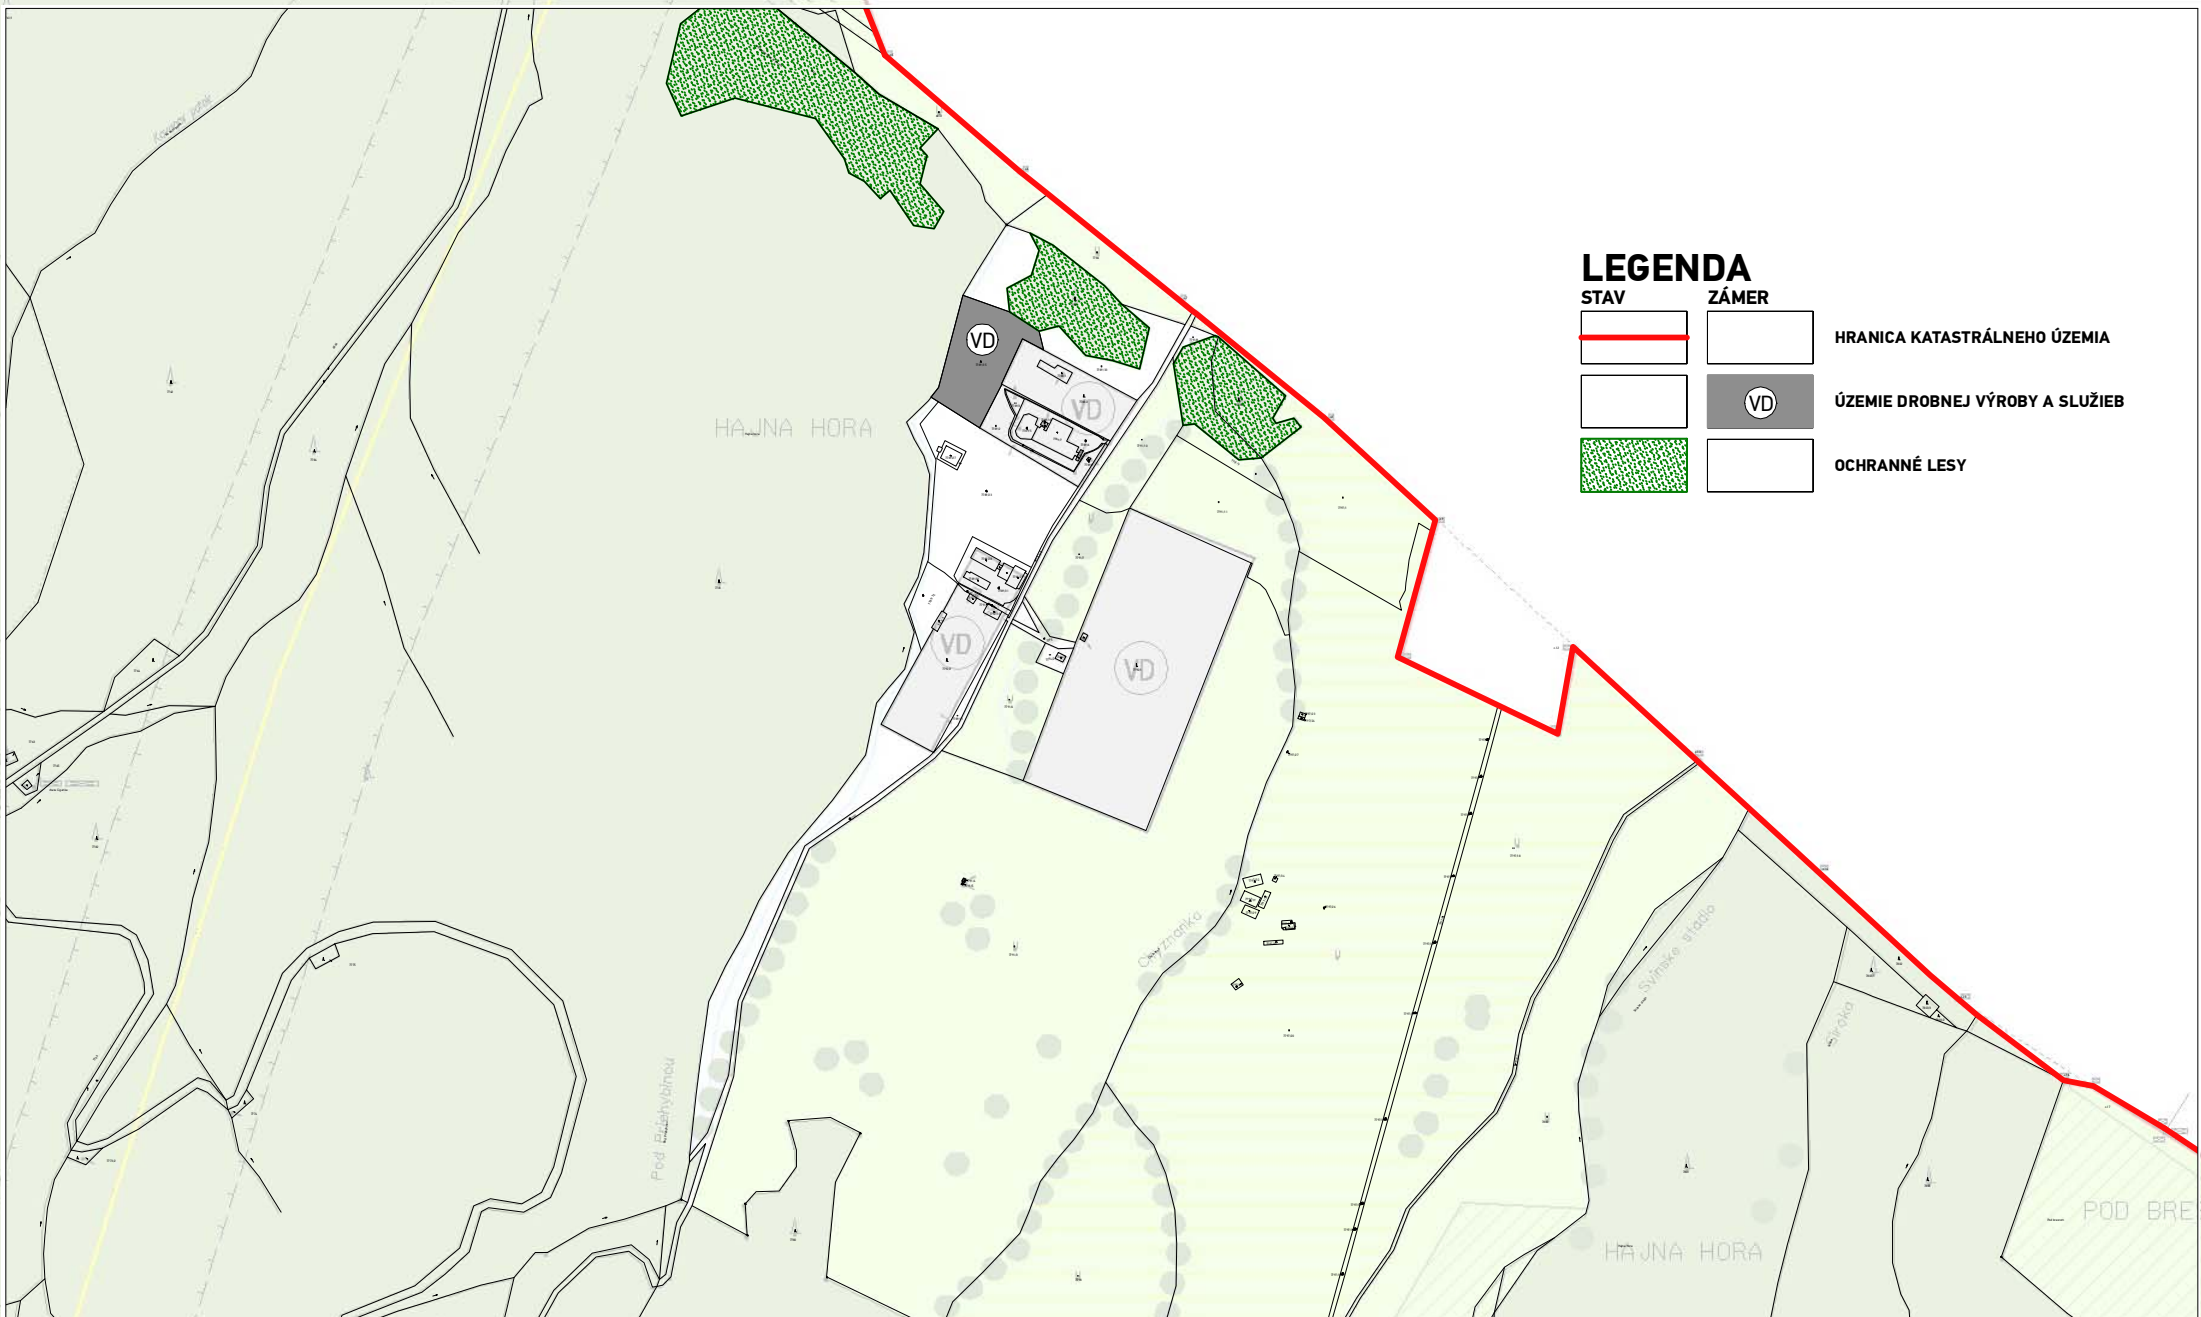


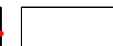


LEGENDA

STAV


ZÁMER

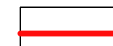

HRANICA KATASTRÁLNEHO ÚZEMIA

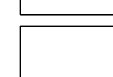

ÚZEMIE DROBNEJ VÝROBY A SLUŽIEB

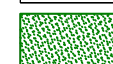


OCHRANNÉ LESY

ÚZEMNÝ PLÁN MESTA BREZNO - ZMENY A DOPLNKY č.XIII

NÁZOV VÝKRESU:

PLÁN FUNKČNÉHO VYUŽITIA ÚZEMIA

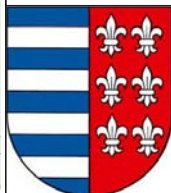

SCHVAĽOVACÍ ORGÁN: **ZASTUPITEĽSTVO MESTA BREZNO**

ČÍSLO UZNESENIA:

DÁTUM SCHVÁLENIA:

ZÁVÄZNÁ ČASŤ VYHLÁSENÁ VZN č.:

JUDr. TOMÁŠ ABEL, PhD.
PRIMÁTOR MESTA
BREZNO

PEČIATKA

SCHVAĽOVACIA DOLOŽKA



atrium

ARCHITEKTI

Mlynská 27, 040 01 Košice

T/F: +421 55 62 315 87

architekti@atriumstudio.sk

www.atriumstudio.sk


NÁZOV / ČÍSLO LOKALITY PRE ZaD č.XIII:

LOKALITA č.XIII/1: "Trosky"

Č.V. PÔVODNEJ ÚPD:

2/a

1 : 10 000

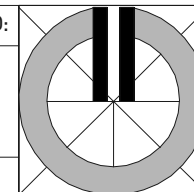

Č.V. ZaD č.XIII:

2a