



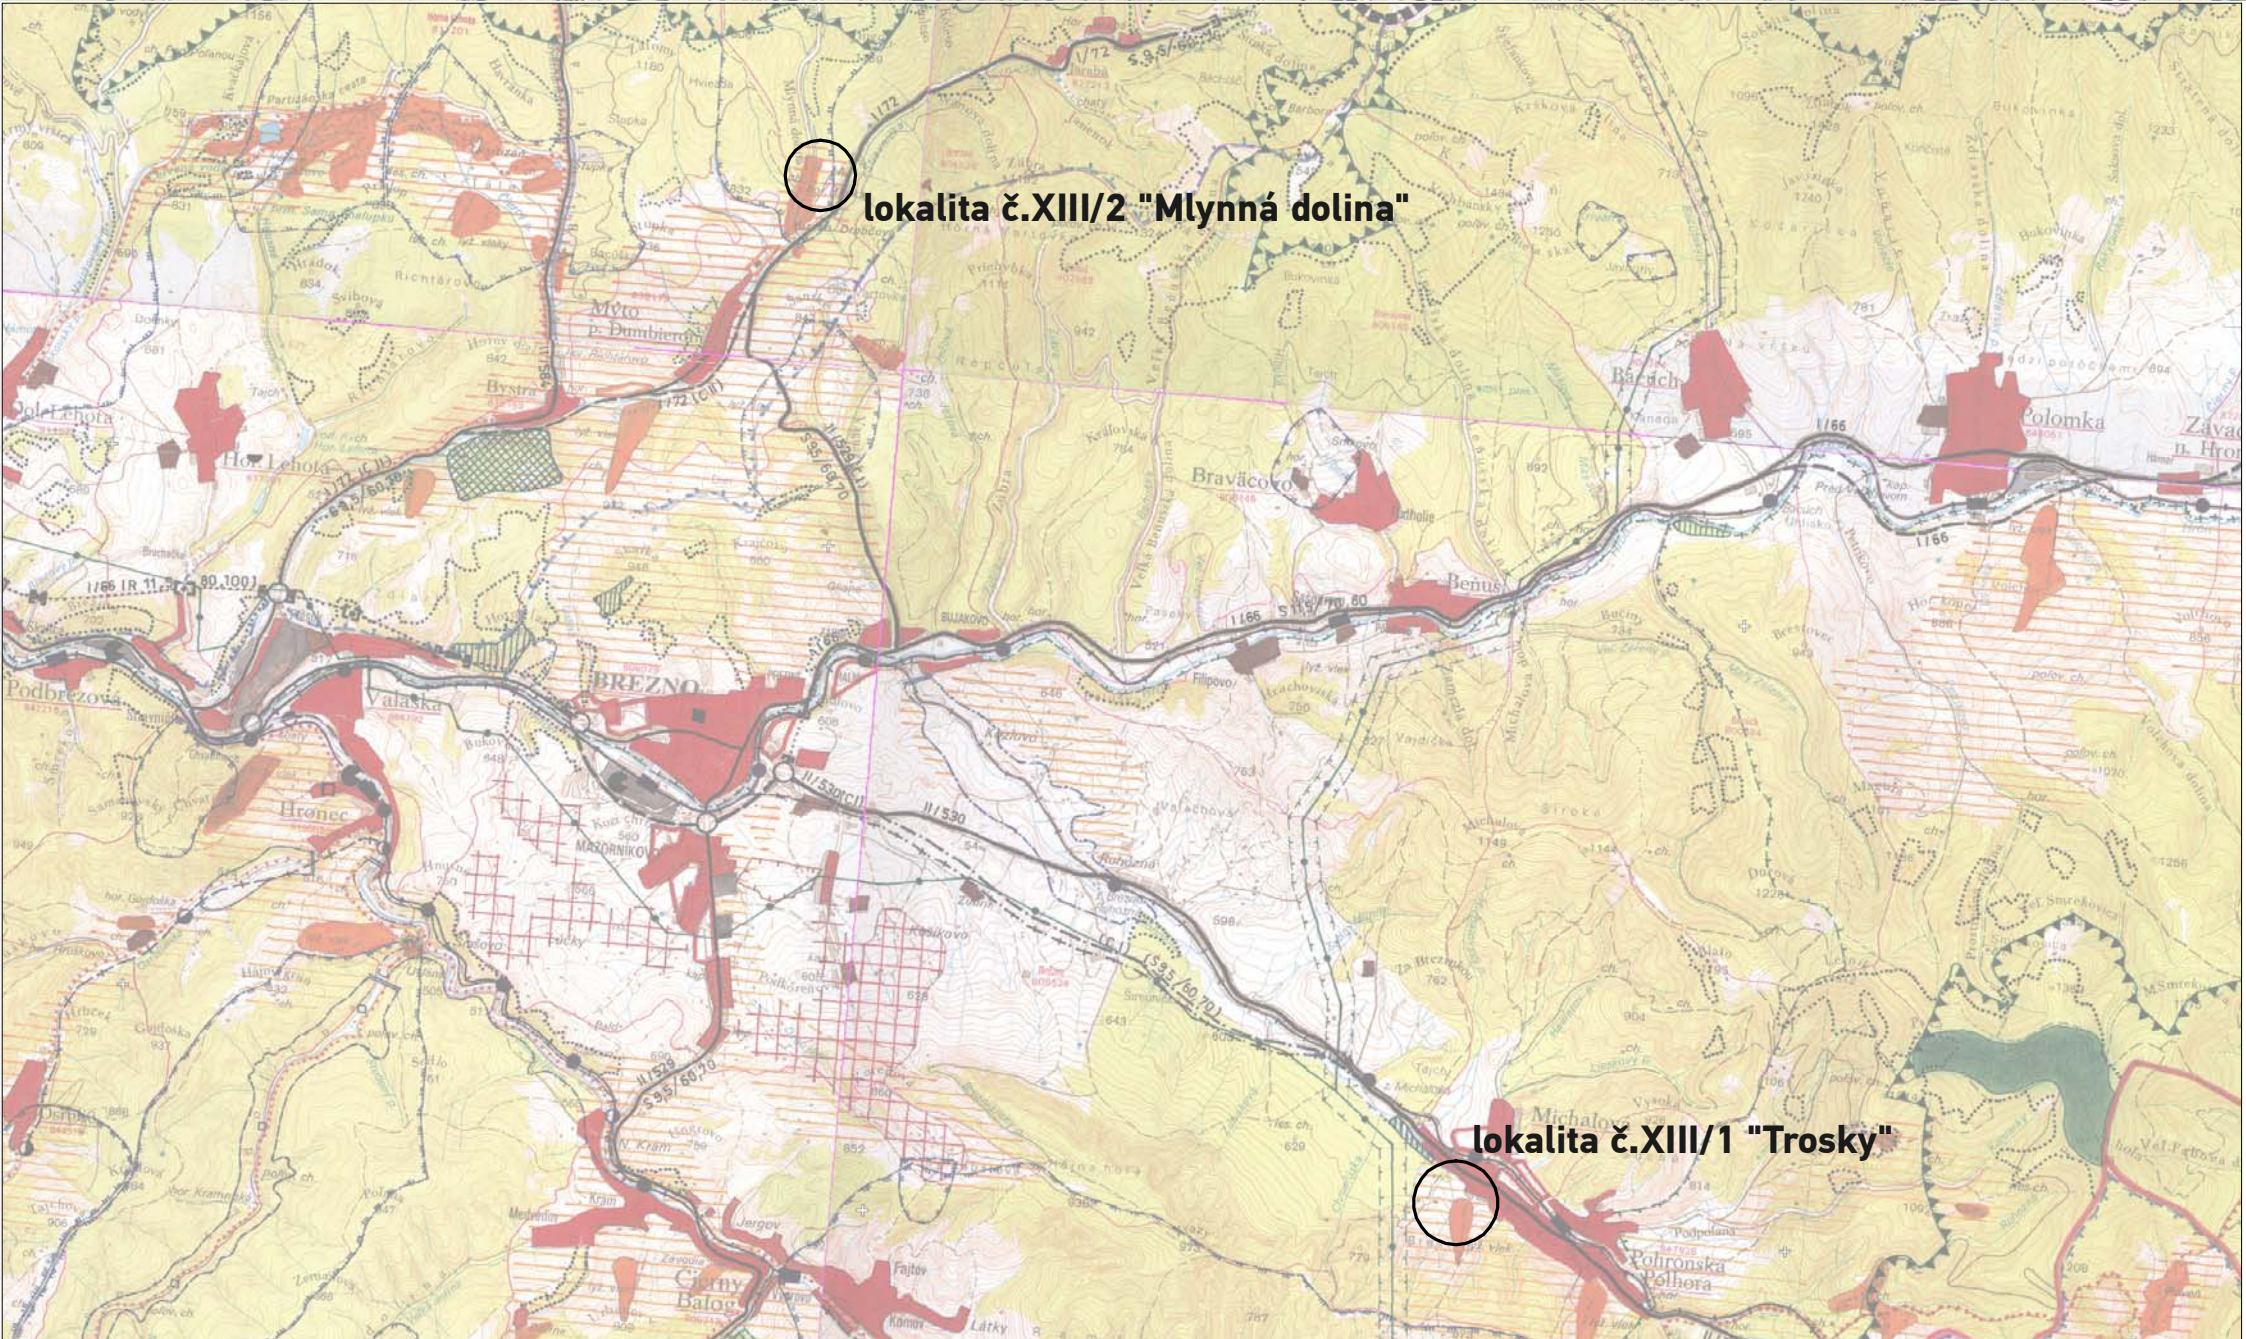

ÚZEMNÝ PLÁN MESTA BREZNO - ZMENY A DOPLNKY č.XIII

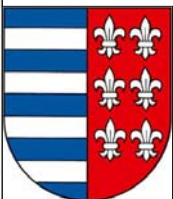

SCHVAĽOVACÍ ORGÁN: ZASTUPITEĽSTVO MESTA BREZNO
ČÍSLO UZNESENIA:
DÁTUM SCHVÁLENIA:
ZÁVÄZNÁ ČASŤ VYHLÁSENÁ VZN č.:

JUDr.TOMÁŠ ABEL, PhD.
PRIMÁTOR MESTA
BREZNO

PEČIATKA

NÁZOV VÝKRESU:

ŠIRŠIE VZŤAHY



atrium

ARCHITEKTI
Mlynská 27, 040 01 Košice
T/F: +421 55 62 315 87
architekti@atriumstudio.sk
www.atriumstudio.sk

NÁZOV / ČÍSLO LOKALITY PRE ZaD č.XIII:


LOKALITA č.XIII/1: "Trosky"

LOKALITA č.XIII/2: "Mlynná"

Č.V. PŮVODNEJ ÚPD:

1

1:50 000

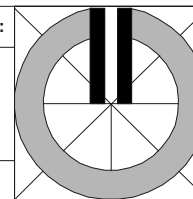

Č.V. ZaD č.XIII:

1