


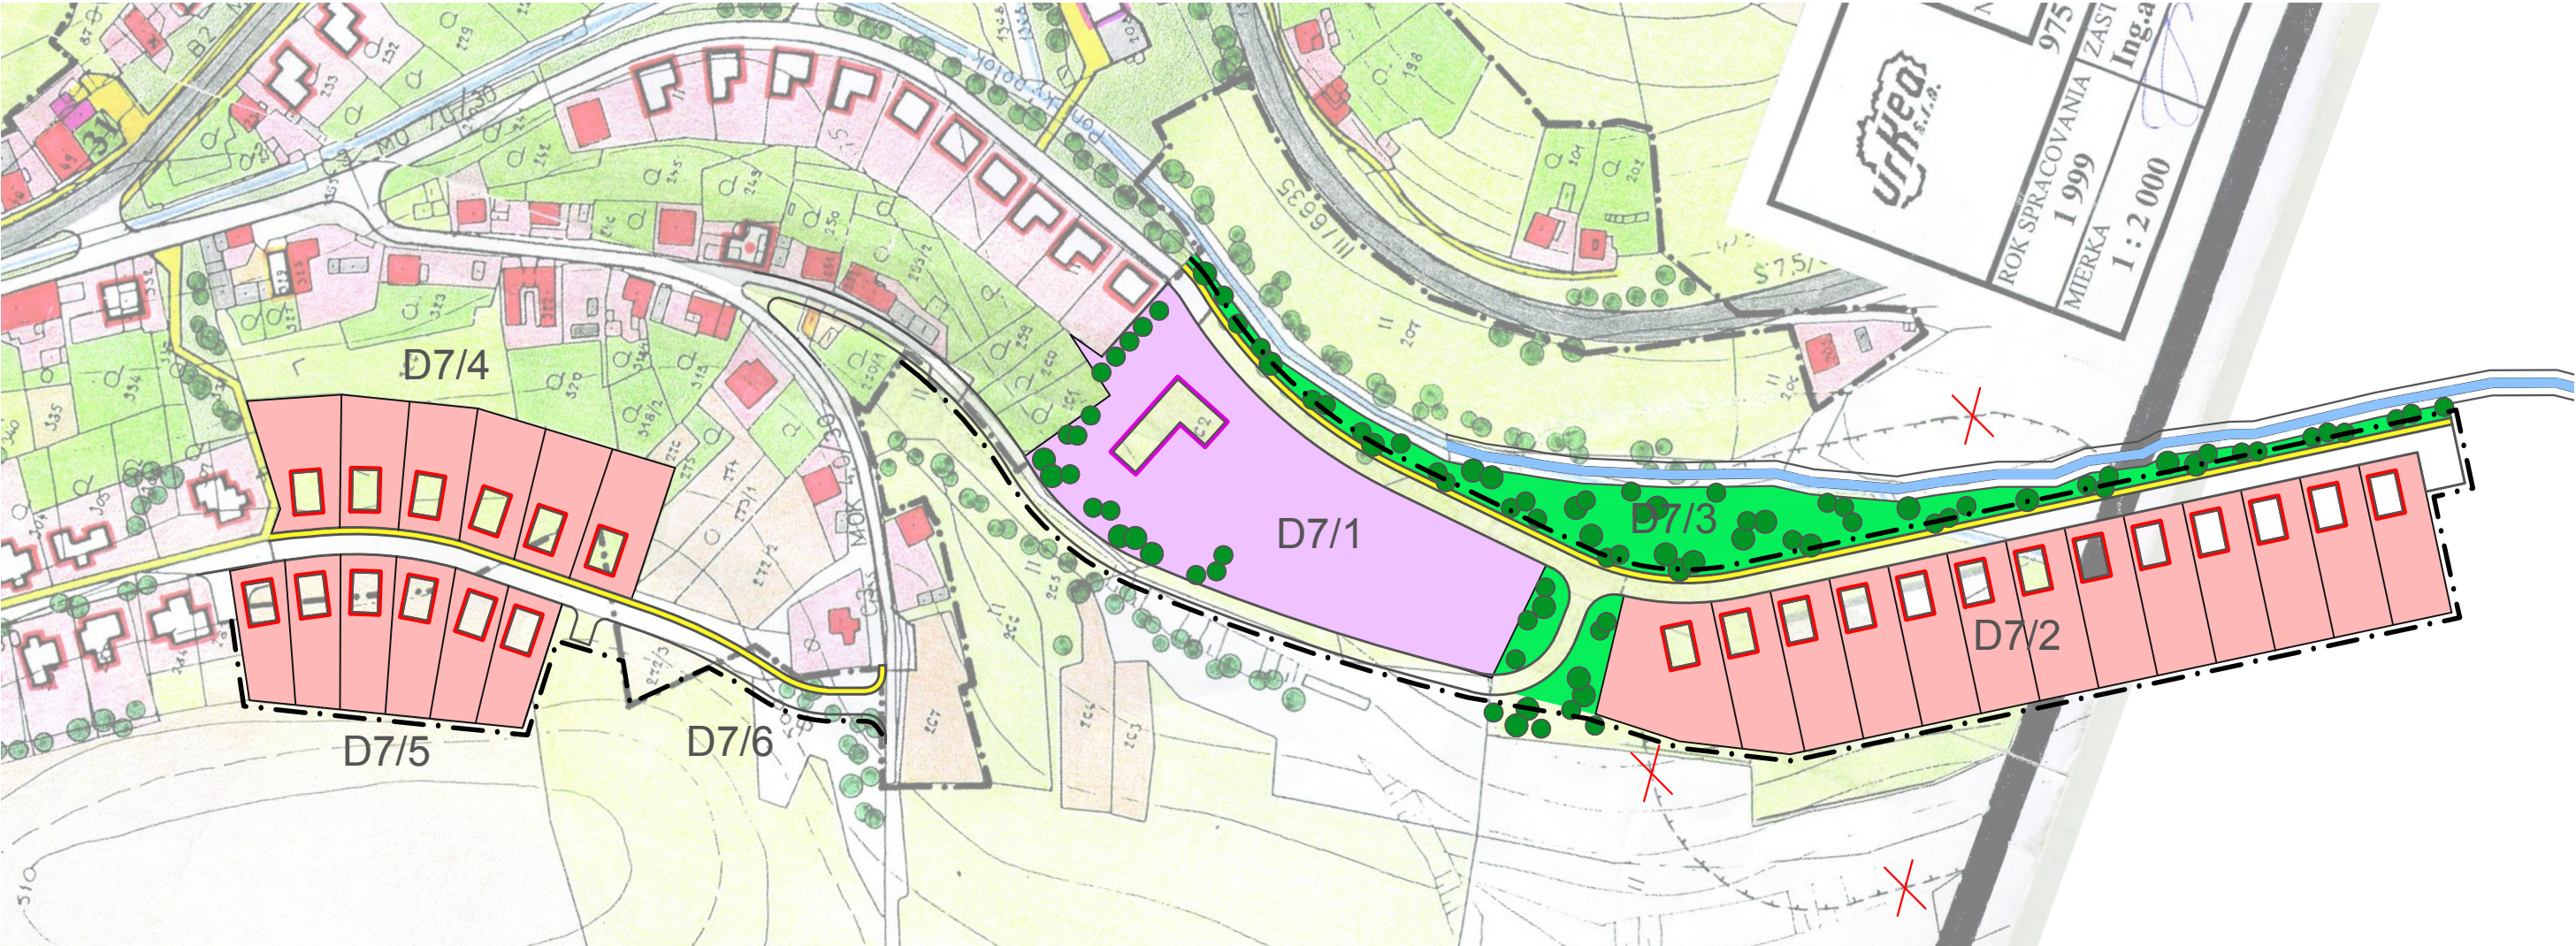

STAV

NÁVRH

Hranica katastrálneho územia

Hranica intravilánu obce

Objekty a pozemky rodinných a bytových domov

Objekty a pozemky občianskej vybavenosti

Objekty a pozemky rekreačnej vybavenosti

Objekty a pozemky rekreačných chalúp a chát

Hospodárske objekty

Hospodárske dvory Poľnohospodárskeho družstva

Verejná zeleň a parky

Cintoríny

Záhrady

Lúky

Orná pôda

Lesy

Hranica prírodnej rezervácie

Vysoká a ochranná zeleň

Vodné toky

Plochy športu

Cesty III. triedy a zberné komunikácie tr. B₂

Obslužné komunikácie tr. C₂

Obslužné komunikácie tr. C₃

Komunikácie triedy D₁

Komunikácie triedy D₃ - chodníky a pešie plochy

Parkoviská

Autobusové zastávky

Lyžiarsky vlek

Rezervné plochy pre výrobu a služby

Ochranné pásmo kultúrnej pamiatky

Ochranné pásma všetkých druhov

Javy na zrušenie

SPRACOVATEL:

e R STAR s.r.o.

PROJEKTOVÁ A REALITNÁ KANCELÁRIA, TEL. 048/ 429 98 08

TRIEDA SNP č.75 * 974 01 BANSKÁ BYSTRICA

ZÁK. ČÍSLO:

DÁTUM: 10.2017

OBSTARÁVATEL: Obec PONIKY

HLAVNÝ RIEŠITEĽ:

Ing. arch. Vladimír Paško

SPOLUPRÁCA

Ing. arch. Ivica Gašparovičová

SPOLUPRÁCA

SPOLUPRÁCA

číslo paré

1 : 2 000

číslo výkresu

2