


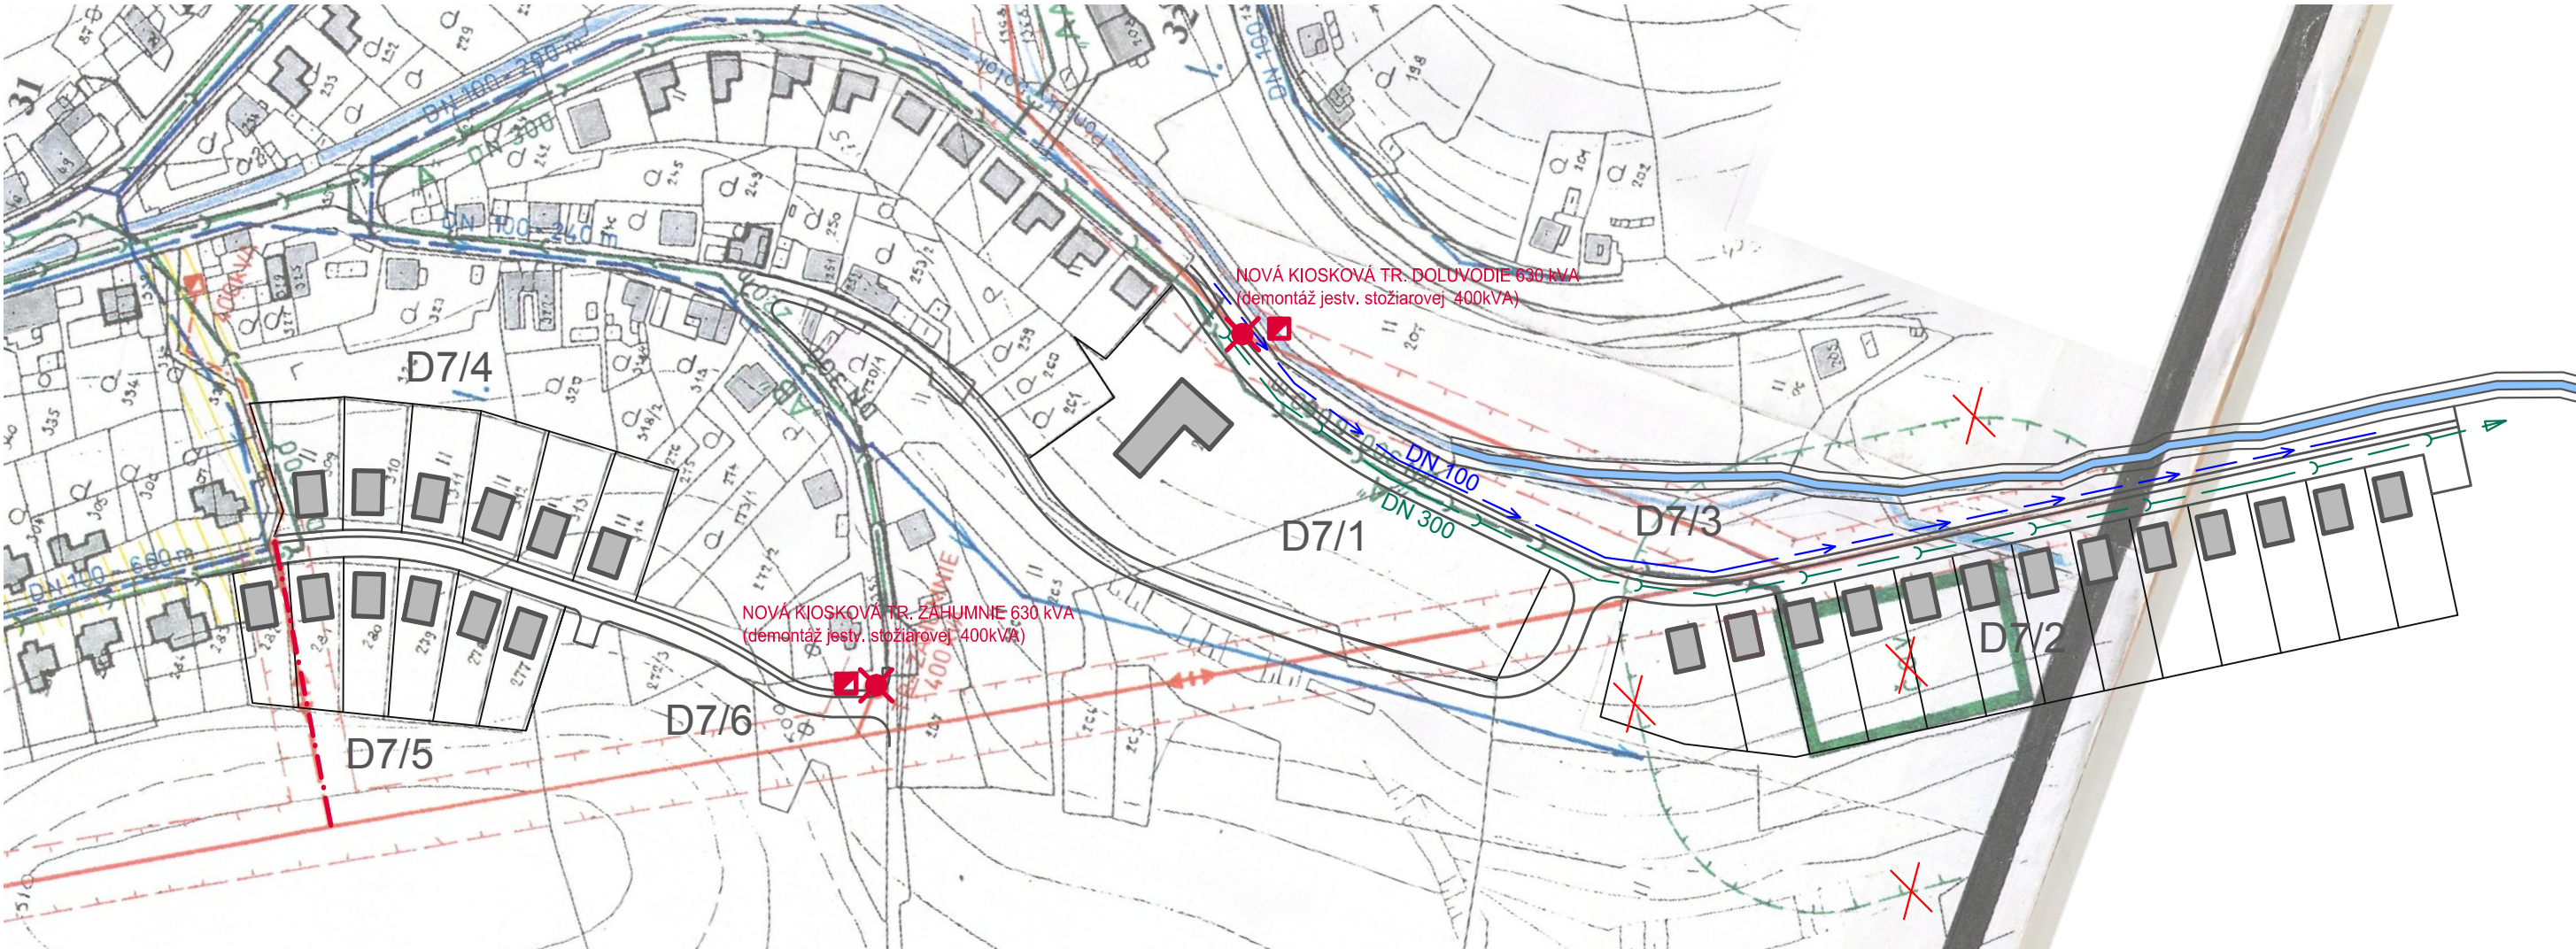

STAV

NNÁVRH

Hranica katastrálneho územia

Objekty obytné a občianska vybavenosť

Plochy poľnohospodárskych dvorov

Prívodné vodovodné potrubie

Zásobné a rozvodné potrubie I. tl. pásmo

Zásobné a rozvodné potrubie II. tl. pásmo

Zásobné a rozvodné potrubie III. tl. pásmo

Vodojem

Čerpacia stanica

Úpravňa vody

Prepojenie tlakových pásiem

Uzáver na prepojení tlakových pásiem

Redukčný ventil

Hranica tlakového pásma

Označenie tlakového pásma

Pásmo hygienickej ochrany II. stupňa - vnútorná časť

Nefunkčný vodojem

Nefunkčné potrubie

Nevyhovujúci vodojem

Nevyhovujúce potrubie

Zberač splaškovej kanalizácie

Čistiareň splaškových vôd (ČOV)

Ochranné pásmo ČOV

22 kV vedenie vzdušné

22 kV vedenie zakabľované

Transformačná stanica vonkajšia

Transformačná stanica vnútorná

Ochranné pásmo

Automatická telefónna ústredňa

Odvedenie dažďových vôd dažďovou kanalizáciou

Vodné toky

Javy na zrušenie

SPRACOVATEL':

e R STAR s.r.o.

PROJEKTOVÁ A REALITNÁ KANCELÁRIA, TEL. 048/ 429 99 08

TRIEDA SNP č. 75 * 974 01 BANSKÁ BYSTRICA

ZÁK. ČÍSLO:

DÁTUM: 10.2017

OBSTARÁVATEL': Obec PONIKY

HLAVNÝ RIEŠITEĽ:

Ing. arch. Vladimír Paško

SPOLUPRÁCA

Ing. arch. Ivica Gašparovičová

ZASOBOVANIE VODOU

Peter Dovčiak

ZASOBOVANIE EL. ENERGIU

Ing. Štefan Tropp

číslo paré

1 : 2 000

číslo výkresu

3