



Zod. proj. :		Z.č.: 2/17 - K	
Autor : ING. ARCH. HRADČEK PETER		Datum: 04/17	
Investor : EURÉLA X. S. R. O. OKOLICANSKÁ 65. L. HLIVNÁ			
Miesto : JANSKA DOLINA		Koncept	
Stavba : MEČNÉ UDOLIE		2	

POHľad v. rez 1.-1. H 1:500

REZ 1.-1.
/ALT. S 5 N.P./

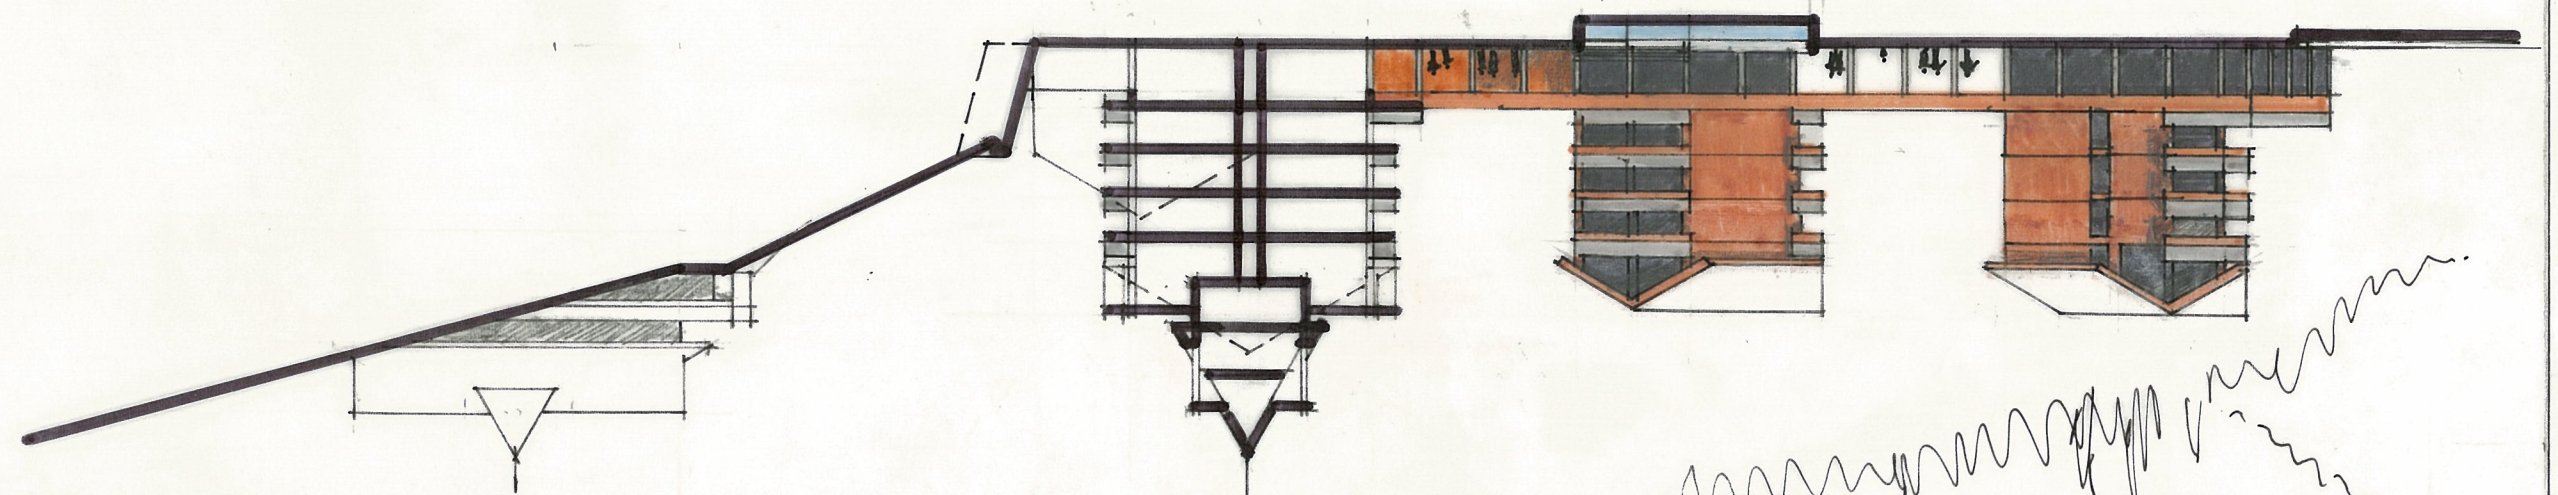

POHľad Hlavný - vlnový - v
/DOFOLNENIE/ - AD MAX. 4 N.P.

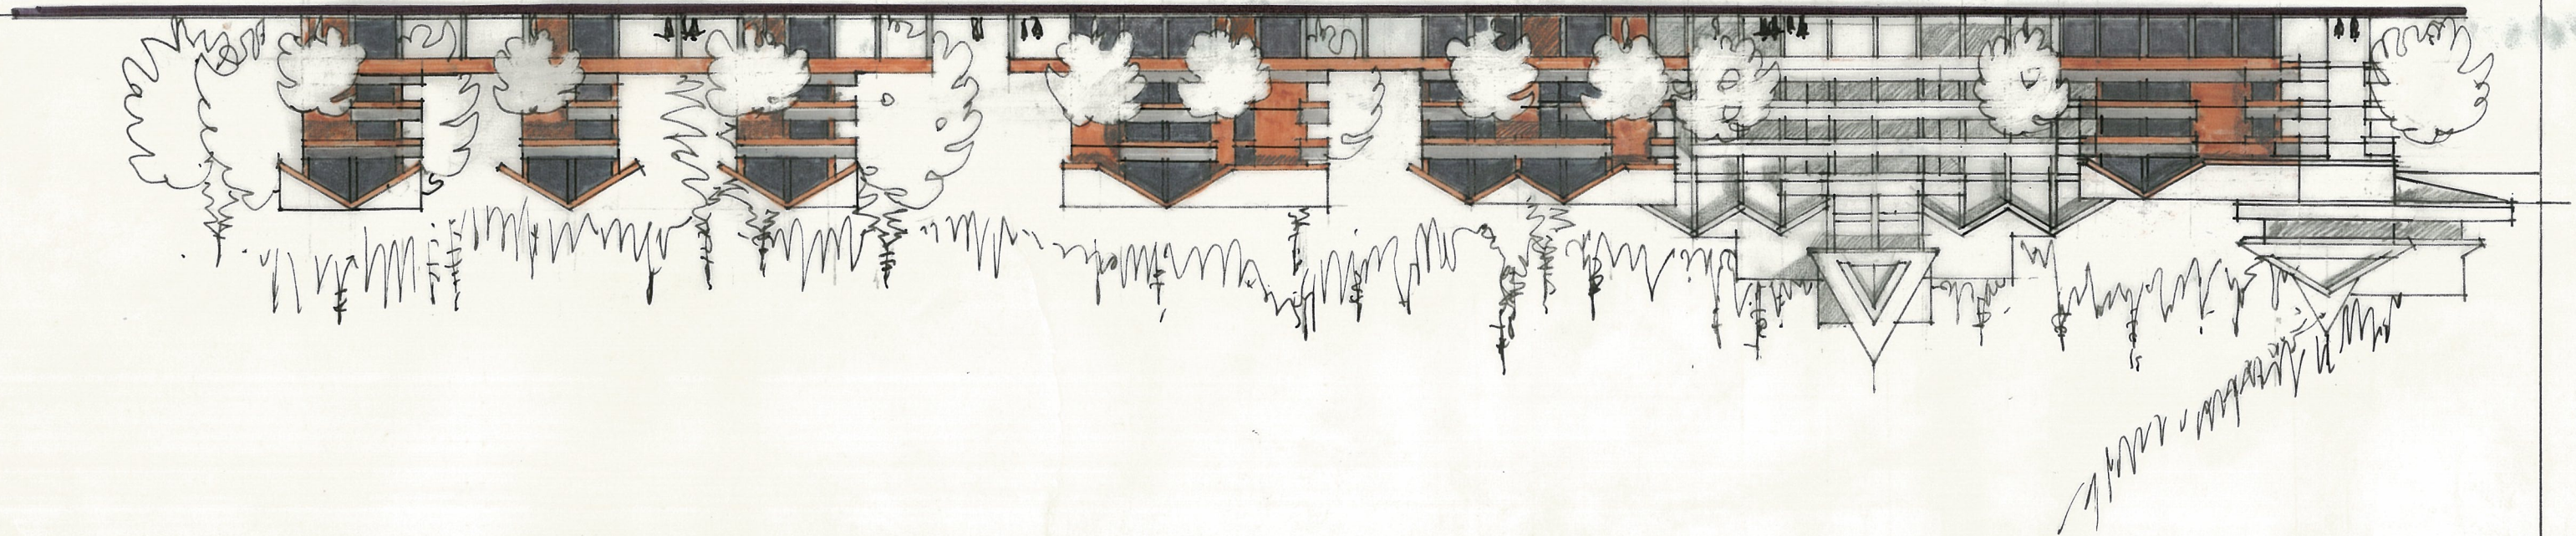

04/17
Woodway