


1. apartmánový dom
2. kolonáda s kaviarňou, obchodami a službami
3. námestie
4. multifunkčný ap. dom, wellness
5. štýlová reštaurácia
6. detské ihrisko
7. lyžiarska reštaurácia
8. chaty
9. beach volejbal
10. pôvodné chaty
11. spevnené komunikácie a parkovanie
12. pešie chodníky
13. upravený vodný tok
14. sadové a terénne úpravy

LEGENDA:

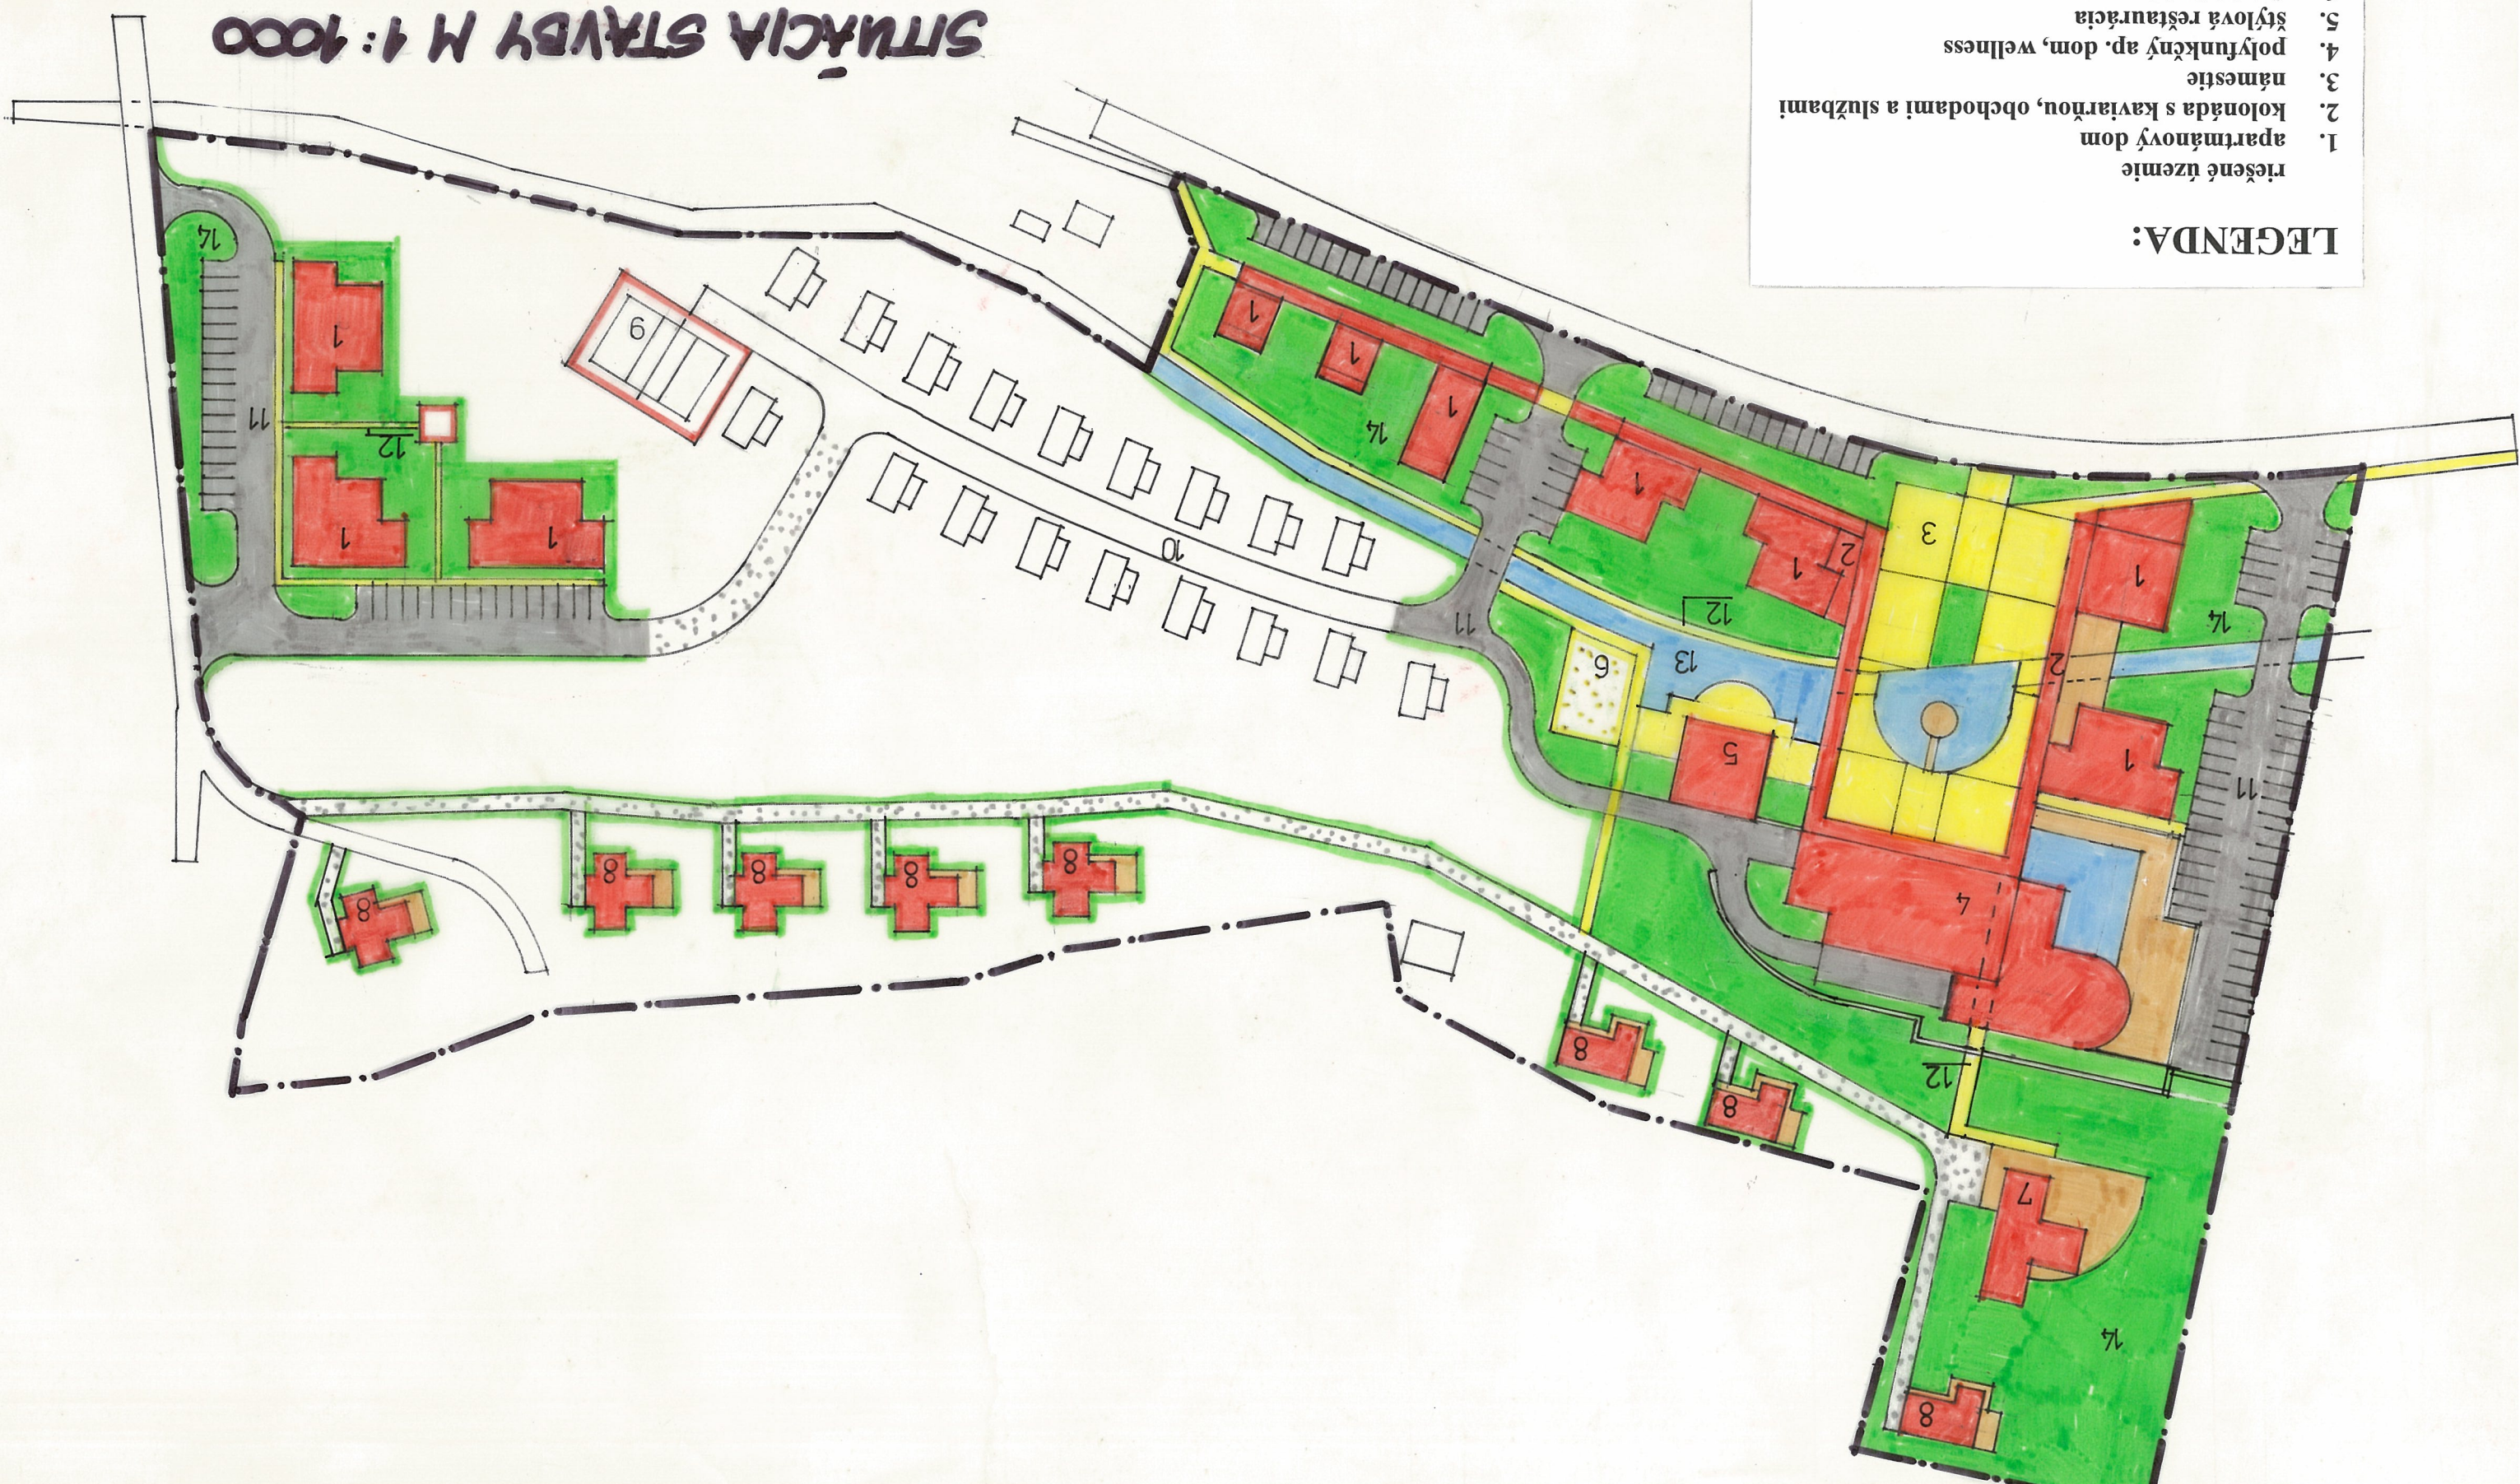

SITUÁCIA STAVBY M 1:1000

Stavba: SLNEČNÉ ÚDOLIE

KONCEPT

Miesto: JABKA DOLOVA

Investor: EURIELAX S.R.O. OKOLICAUSKÁ 65, 1. HILINKÁ

Autor: INY. A. BOCH. HRADČICKÝ PETER

Dátum: 04/17

Z. č. 12/17 - K

Zod. proj. :

