


Územný plán obce Oslany
Oznámenie o strategickom dokumente
V súlade s prílohou č. 2 zákona č. 24 / 2006 Z. z. v platnom znení



Legenda

— Katastrálna hranica obce Oslany

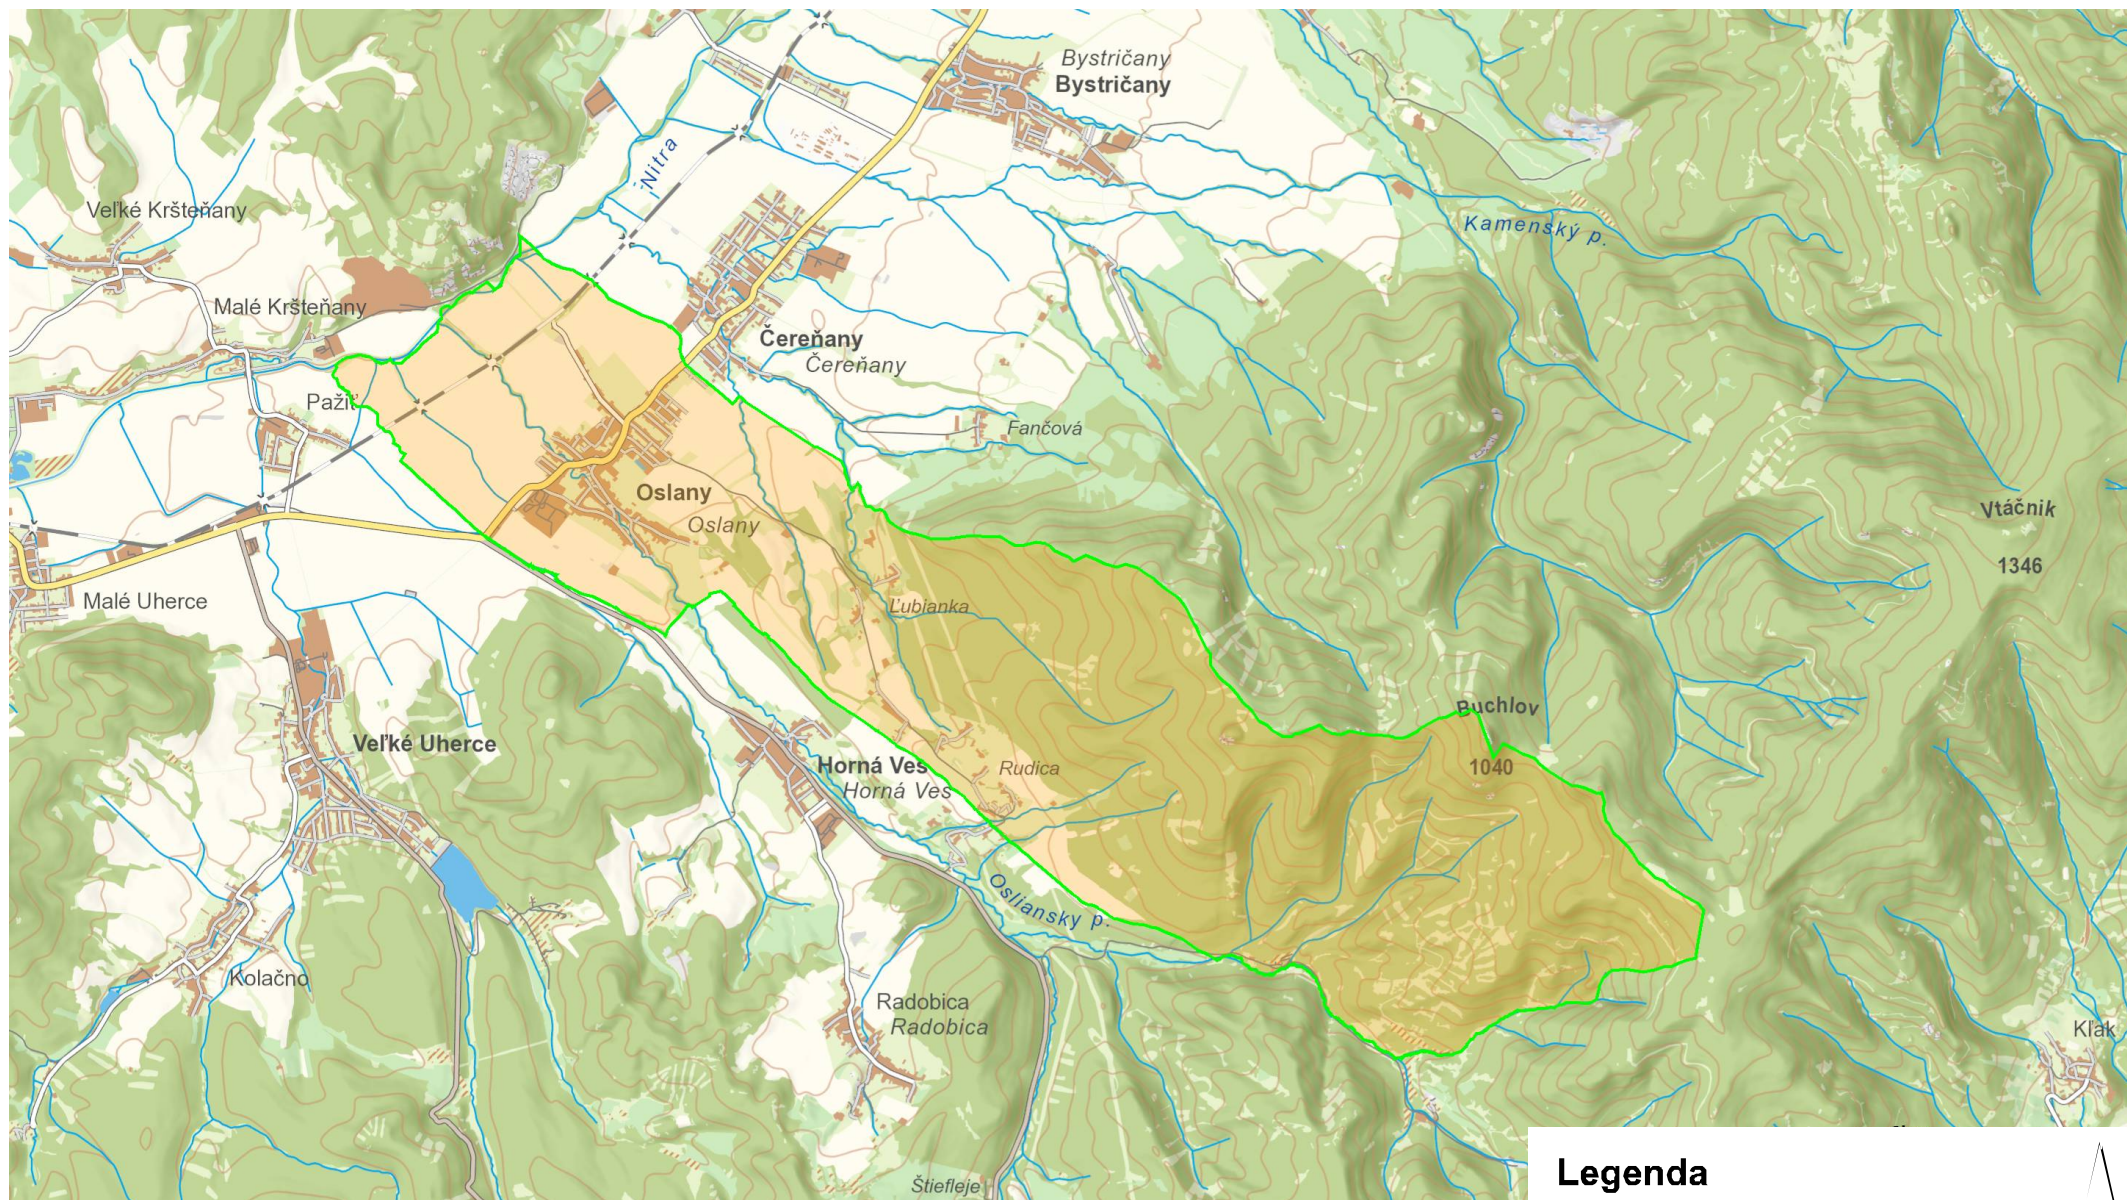