
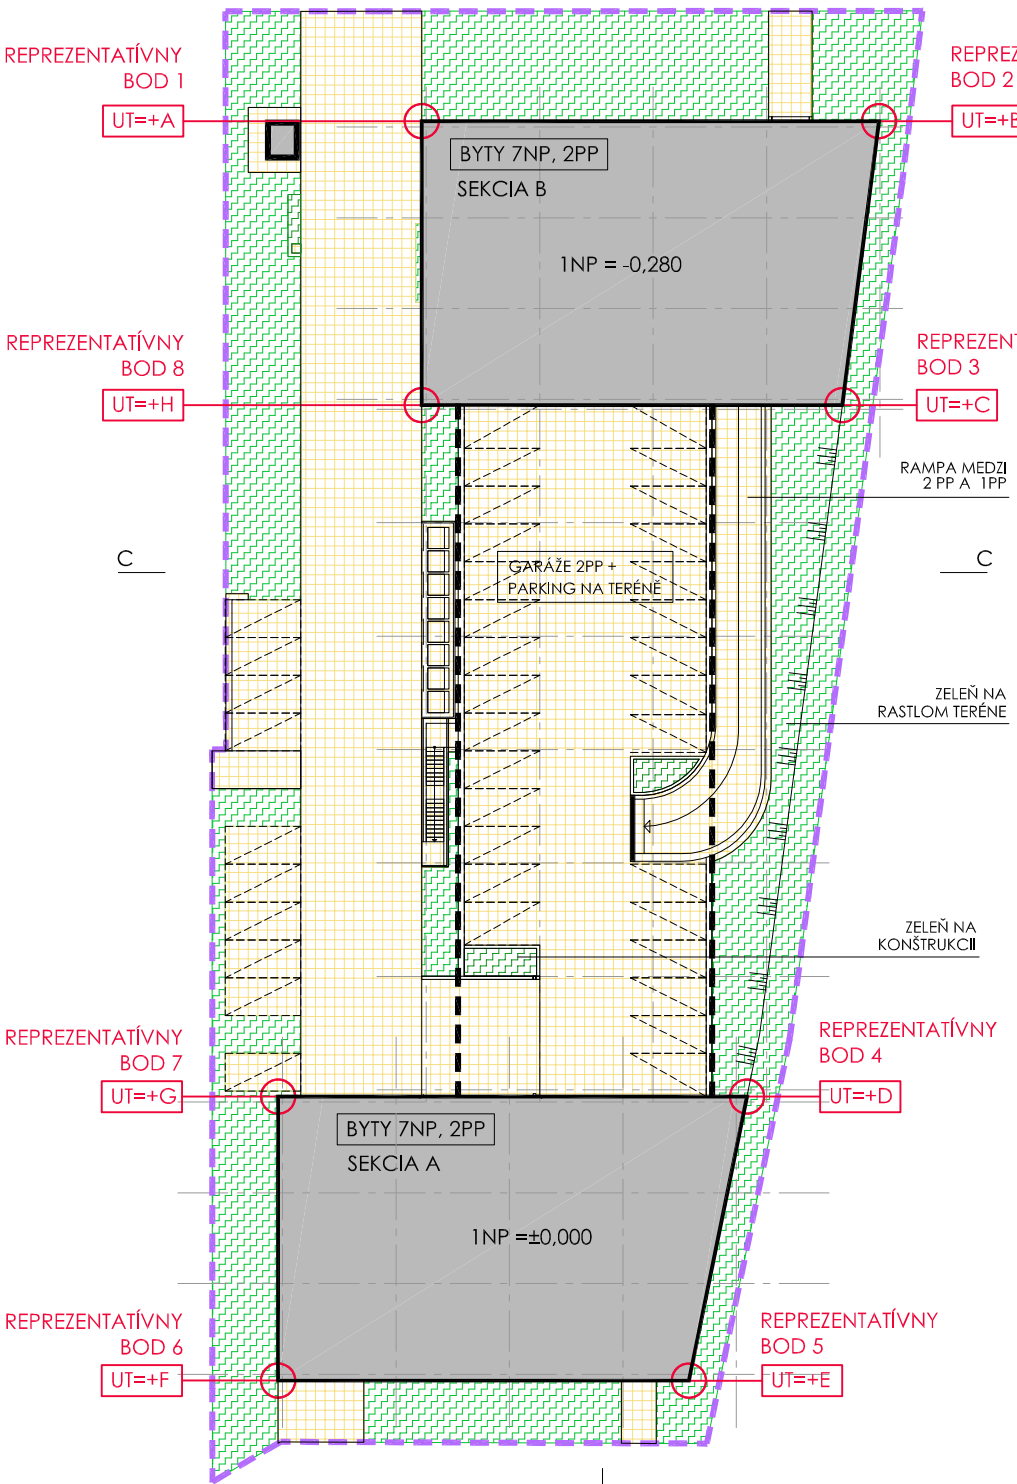


PODZEMNÉ PODLAŽIE

Za nadzemné podlažie se dle UPHM SR Bratislavy považuje každé podlažie ktoré má úroveň podlahy v priemere vyššie ako 800mm pod úrovňou upraveného príslušného terénu. Na výpočet aritmetického priemeru výškovej úrovne podlahy vzhľadom na terén sa uvažujú najmenšie 4 reprezentatívne body po obdobe posudzovaného podlažia. V prípade pravouhlého podorysu jeho vrcholy, v zložitejších prípadoch body s maximálnymi a minimálnymi hodnotami výškovej úrovne vzhľadom na terén.

REZ 2-2

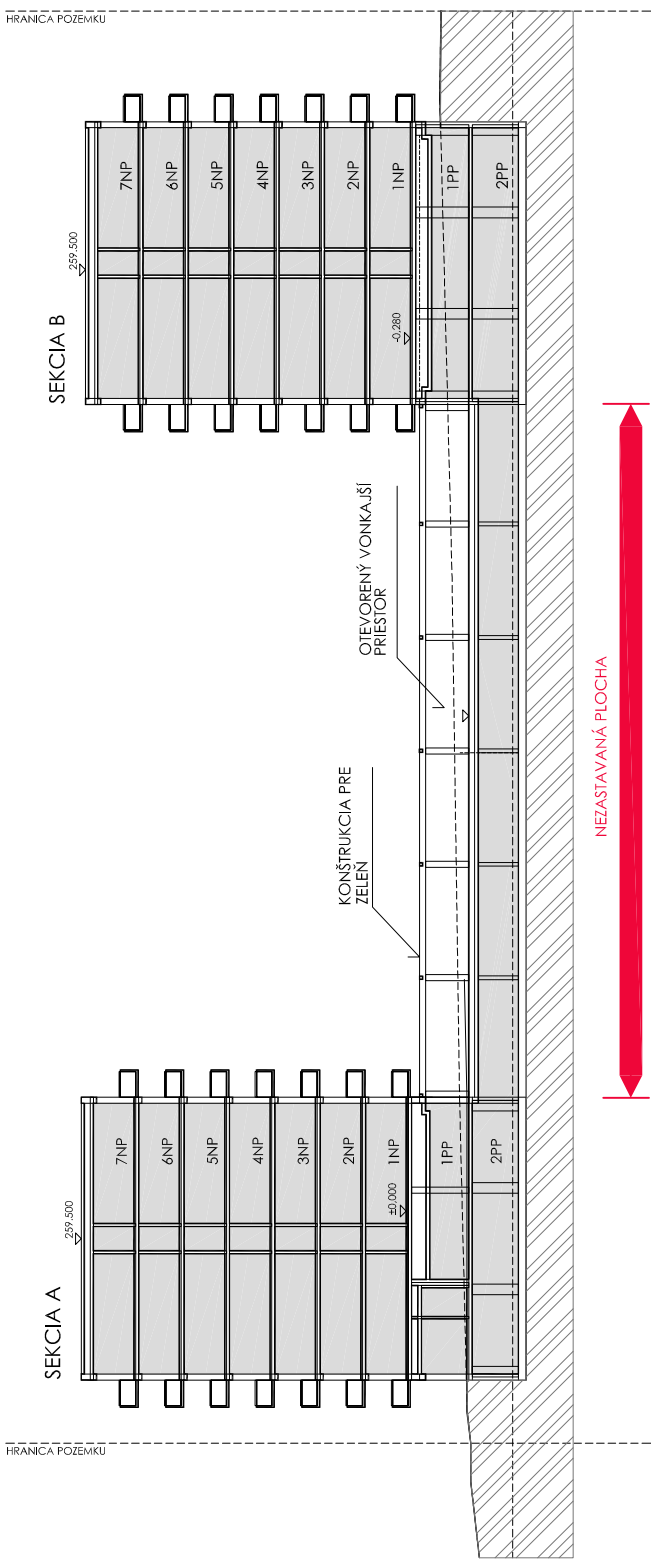

8 REPREZENTATÍVNYCH BODOV:  
UPRAVENÝ TERÉN - UT:


01, 02, 03, 04, 05, 06, 07, 08  
VÝŠKY UPRAVENÉHO TERÉNU REPREZENTATÍVNYCH  
BODOV VZHLAĎOM K ÚROVNI 1PP

AK JE SPLNĚNÁ PODMIENKA:  
( A+B+C+D+E+F+G+H ) / 8 ≥ 0,8m → PODLAŽIE JE PODZEMNE

ZASTAVANÁ / NEZASTAVANÁ PLOCHA

Zastavaná plocha stavby je dle UPHM SR Bratislavy plocha ortogonálneho priemetu vonkajšieho obvodu zvislých konštrukcií najrozsiahlejšej časti stavby vnímateľnej nad terénom do vodorovnej roviny.

REZ C-C

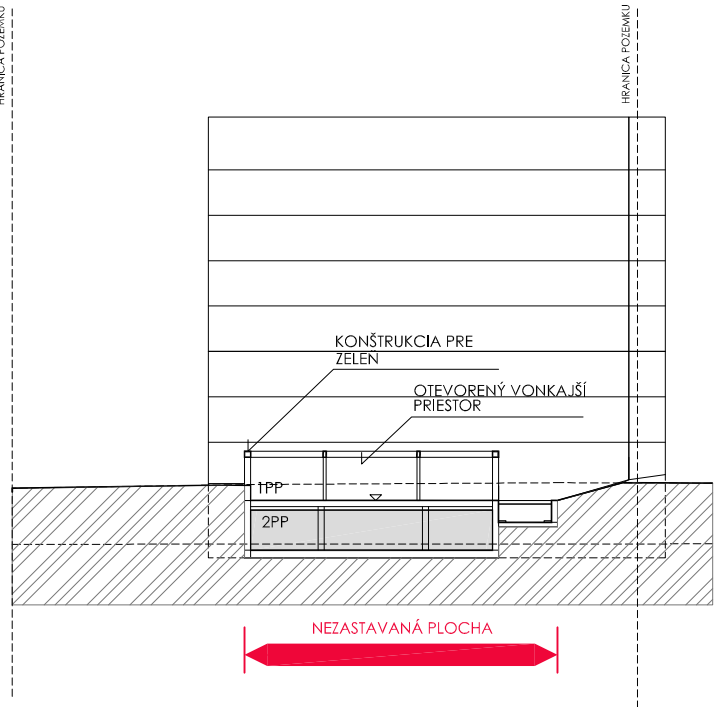

DEFINÍCIE PODZEMNÉHO PODLAŽIA

NAVHRNUTÉ RIEŠENIE

| SEKCIA | ÚROVEŇ 1PP  |
|--------|-------------|
| A      | 1pp=233,020 |
| B      | 1pp=232,900 |

| REPREZENTATÍVNE BODY |   | upravený terén | podlaha 1pp | výškový rozdiel |
|----------------------|---|----------------|-------------|-----------------|
| 1                    | B | 234,550        | 232,900     | 1,650           |
| 2                    | B | 234,600        | 232,900     | 1,700           |
| 3                    | B | 234,270        | 232,900     | 1,370           |
| 4                    | A | 233,730        | 233,020     | 0,710           |
| 5                    | A | 233,020        | 233,020     | 0,000           |
| 6                    | A | 233,020        | 233,020     | 0,000           |
| 7                    | A | 233,020        | 233,020     | 0,000           |
| 8                    | B | 234,000        | 232,900     | 1,100           |
|                      |   |                |             | 6,530           |

PRÍEMERNÁ VÝŠKA

0,81625

VYHovie

building s.r.o.

GENERÁLNY PROJEKTANT

BUILDING s.r.o.  
Peckova 13  
186 00 Praha 3  
Česká Republika  
T: +420 227 719 021  
E: building@building-sro.cz

ARCHITEKT

ing.arch. Peter Lacko  
MgA.ing. Adam Kekula

ALT Architekti v.o.s.  
Závěrka 398/3  
169 00 Praha 6  
Česká Republika  
T: +420 226 209 040  
E: a-lt@a-lt.cz

PROJEKTANT ŠPECIALISTA

Ing. Zdeněk Muška  
ing. Marek Pícl

BUILDING s.r.o.  
Peckova 13  
186 00 Praha 3  
Česká Republika  
T: +420 227 719 021  
E: building@building-sro.cz

PROJEKT

"POLYFUNKČNÝ DOM NA LÚKE"  
BRATISLAVA - MČ DÚBRAVKA

INVESTOR

ATS plus a.s.  
Plynárenská 2/A  
821 09 Bratislava

LEGENDA

±0,000 = 237,030 mm

DOKUMENTÁCIA

STUPEŇ PD  
**DUR**

ČASŤ  
D - VÝKRESY

PARE

DÁTUM  
19/07/2017

VÝKRES  
MIERKA

NÁZOV  
REGULATÍVY UZEMNÉHO PLÁNU  
- PODZEMNÉ PODLAŽIE A  
ZASTAVANÁ PLOCHA

ČÍSLO  
C.5.1B