


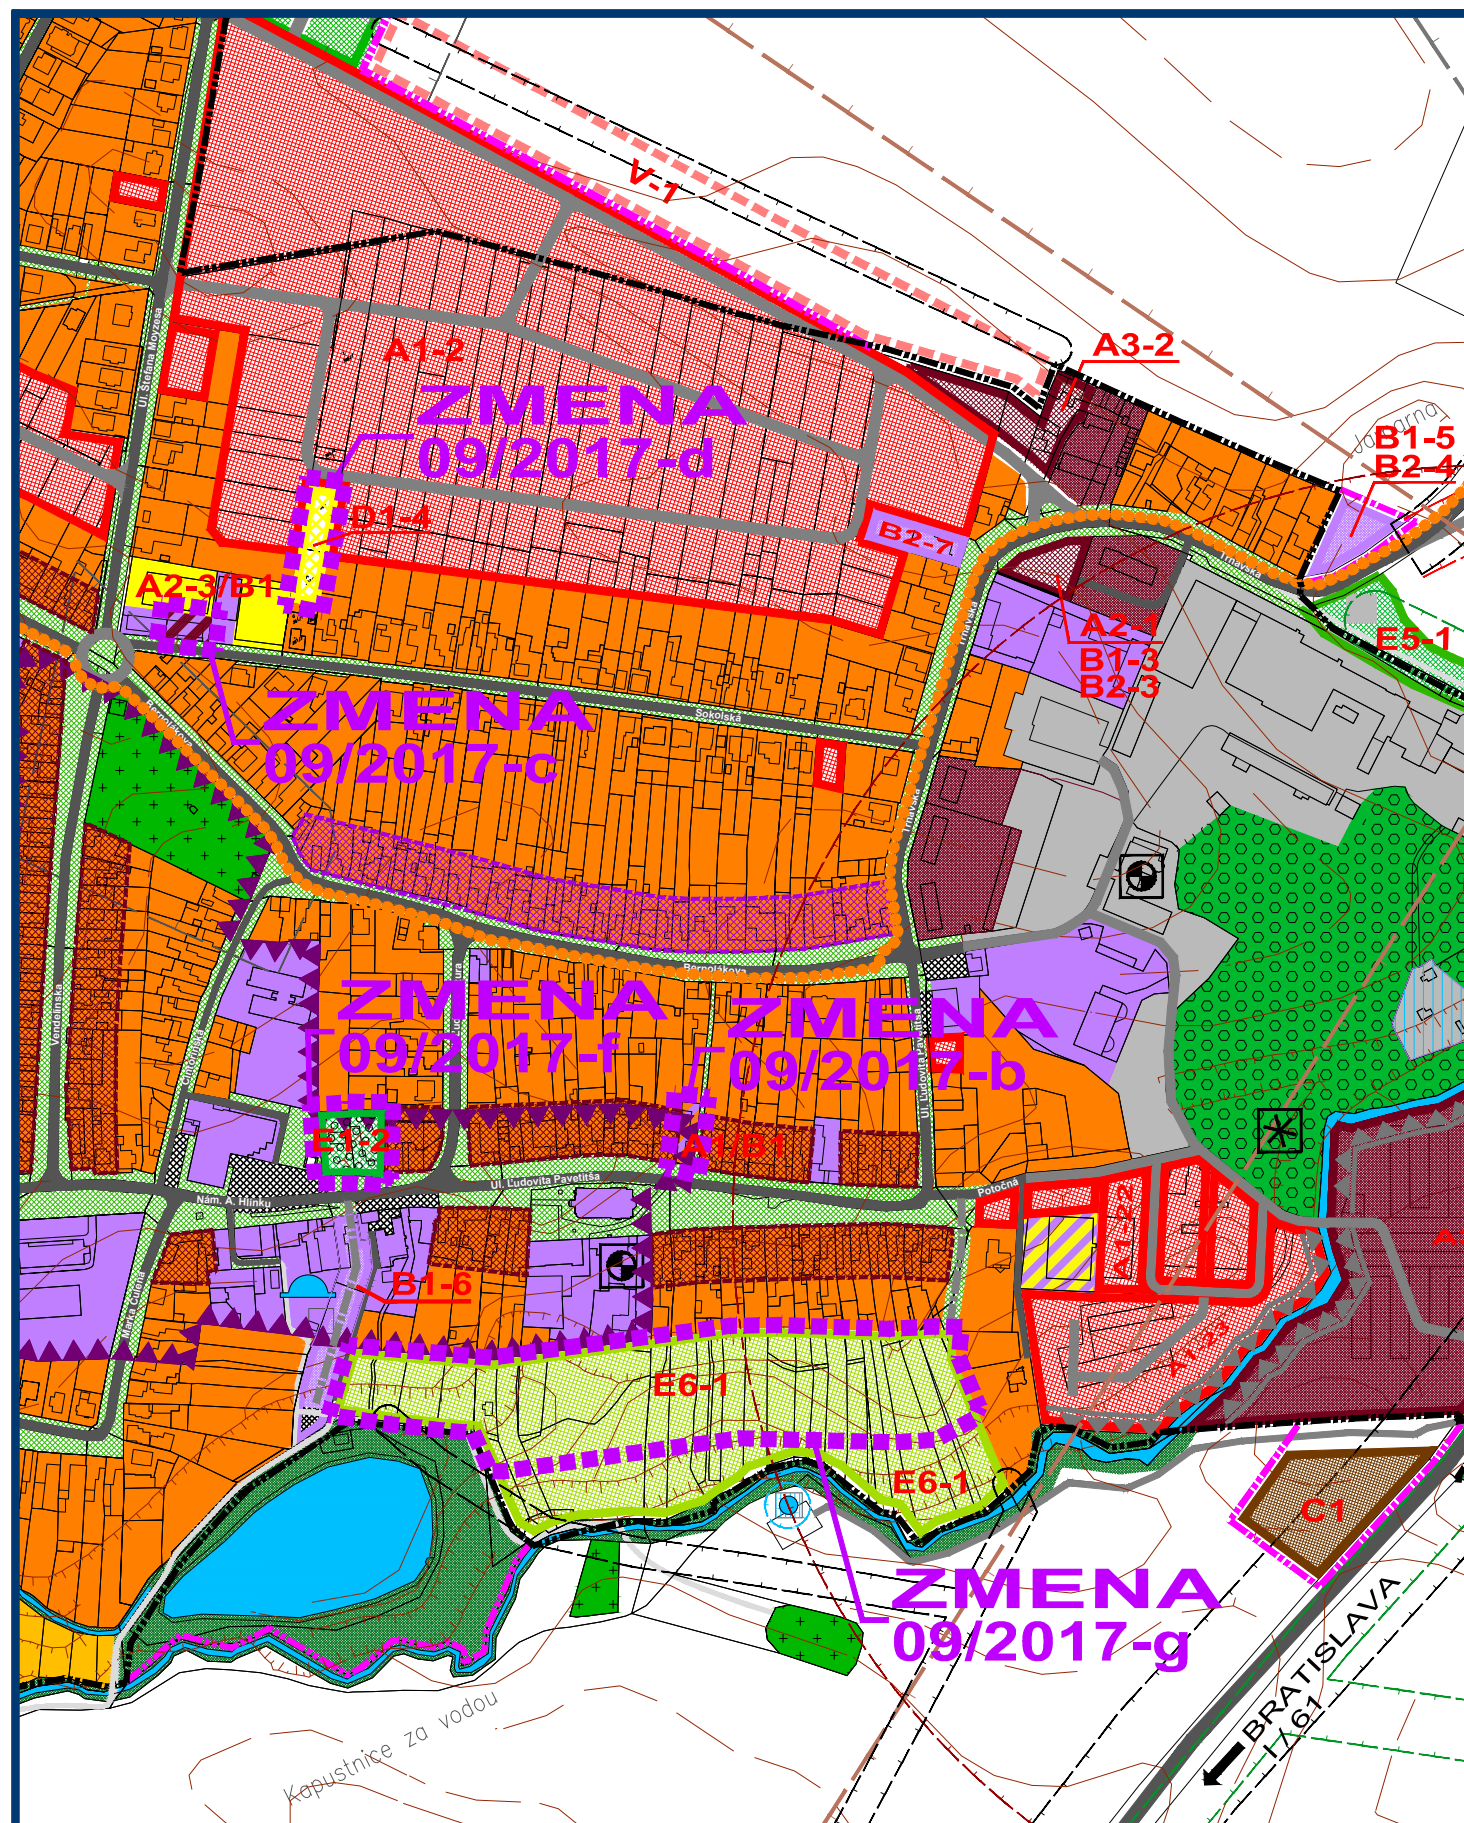

PRÍLOHA K OZNÁMENIU PODĽA ZÁKONA MŽP SR 24/2006 Z.z.

ÚZEMNÝ PLÁN OBCE


CÍFER

M 1 : 5 000

KOMPLEXNÝ VÝKRES PRIESTOROVÉHO
USPORIADANIA A FUNKČNÉHO
VYUŽÍVANIA ÚZEMIA



OBJEDNÁVATEĽ: OBEC CÍFER
HLAVNÝ RIEŠITEĽ: ING. ARCH. EVA KRUPOVÁ
SPRACOVANÉ: OKTÓBER, 2017

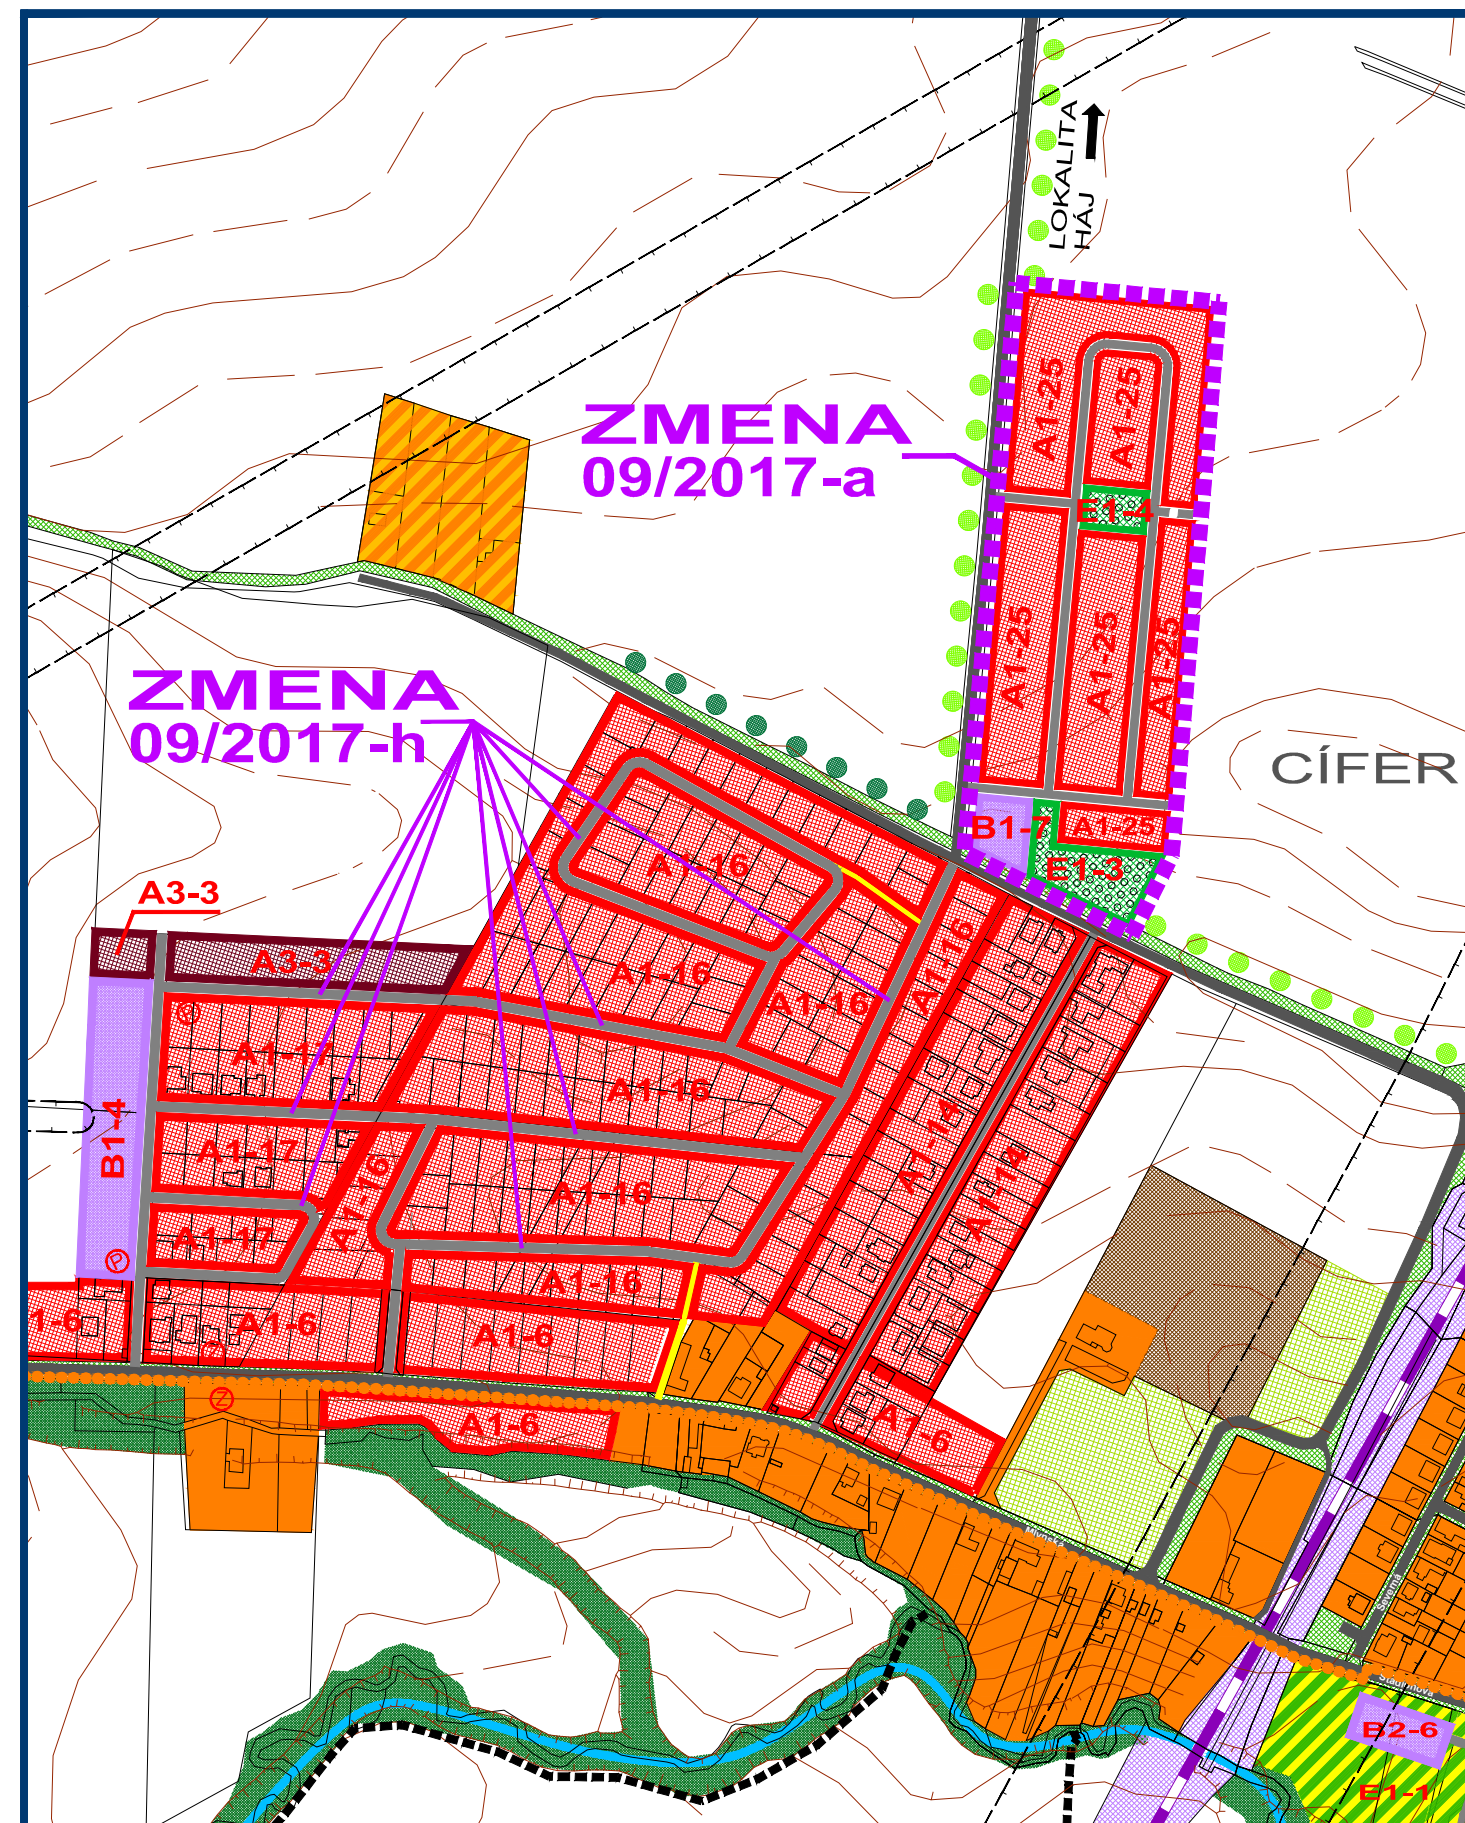

PRÍLOHA K OZNÁMENIU PODĽA ZÁKONA MŽP SR 24/2006 Z.z.

ÚZEMNÝ PLÁN OBCE


CÍFER

M 1 : 5 000

KOMPLEXNÝ VÝKRES PRIESTOROVÉHO
USPORIADANIA A FUNKČNÉHO
VYUŽÍVANIA ÚZEMIA



OBJEDNÁVATEĽ: OBEC CÍFER
HLAVNÝ RIEŠITEĽ: ING. ARCH. EVA KRUPOVÁ
SPRACOVANÉ: OKTÓBER, 2017

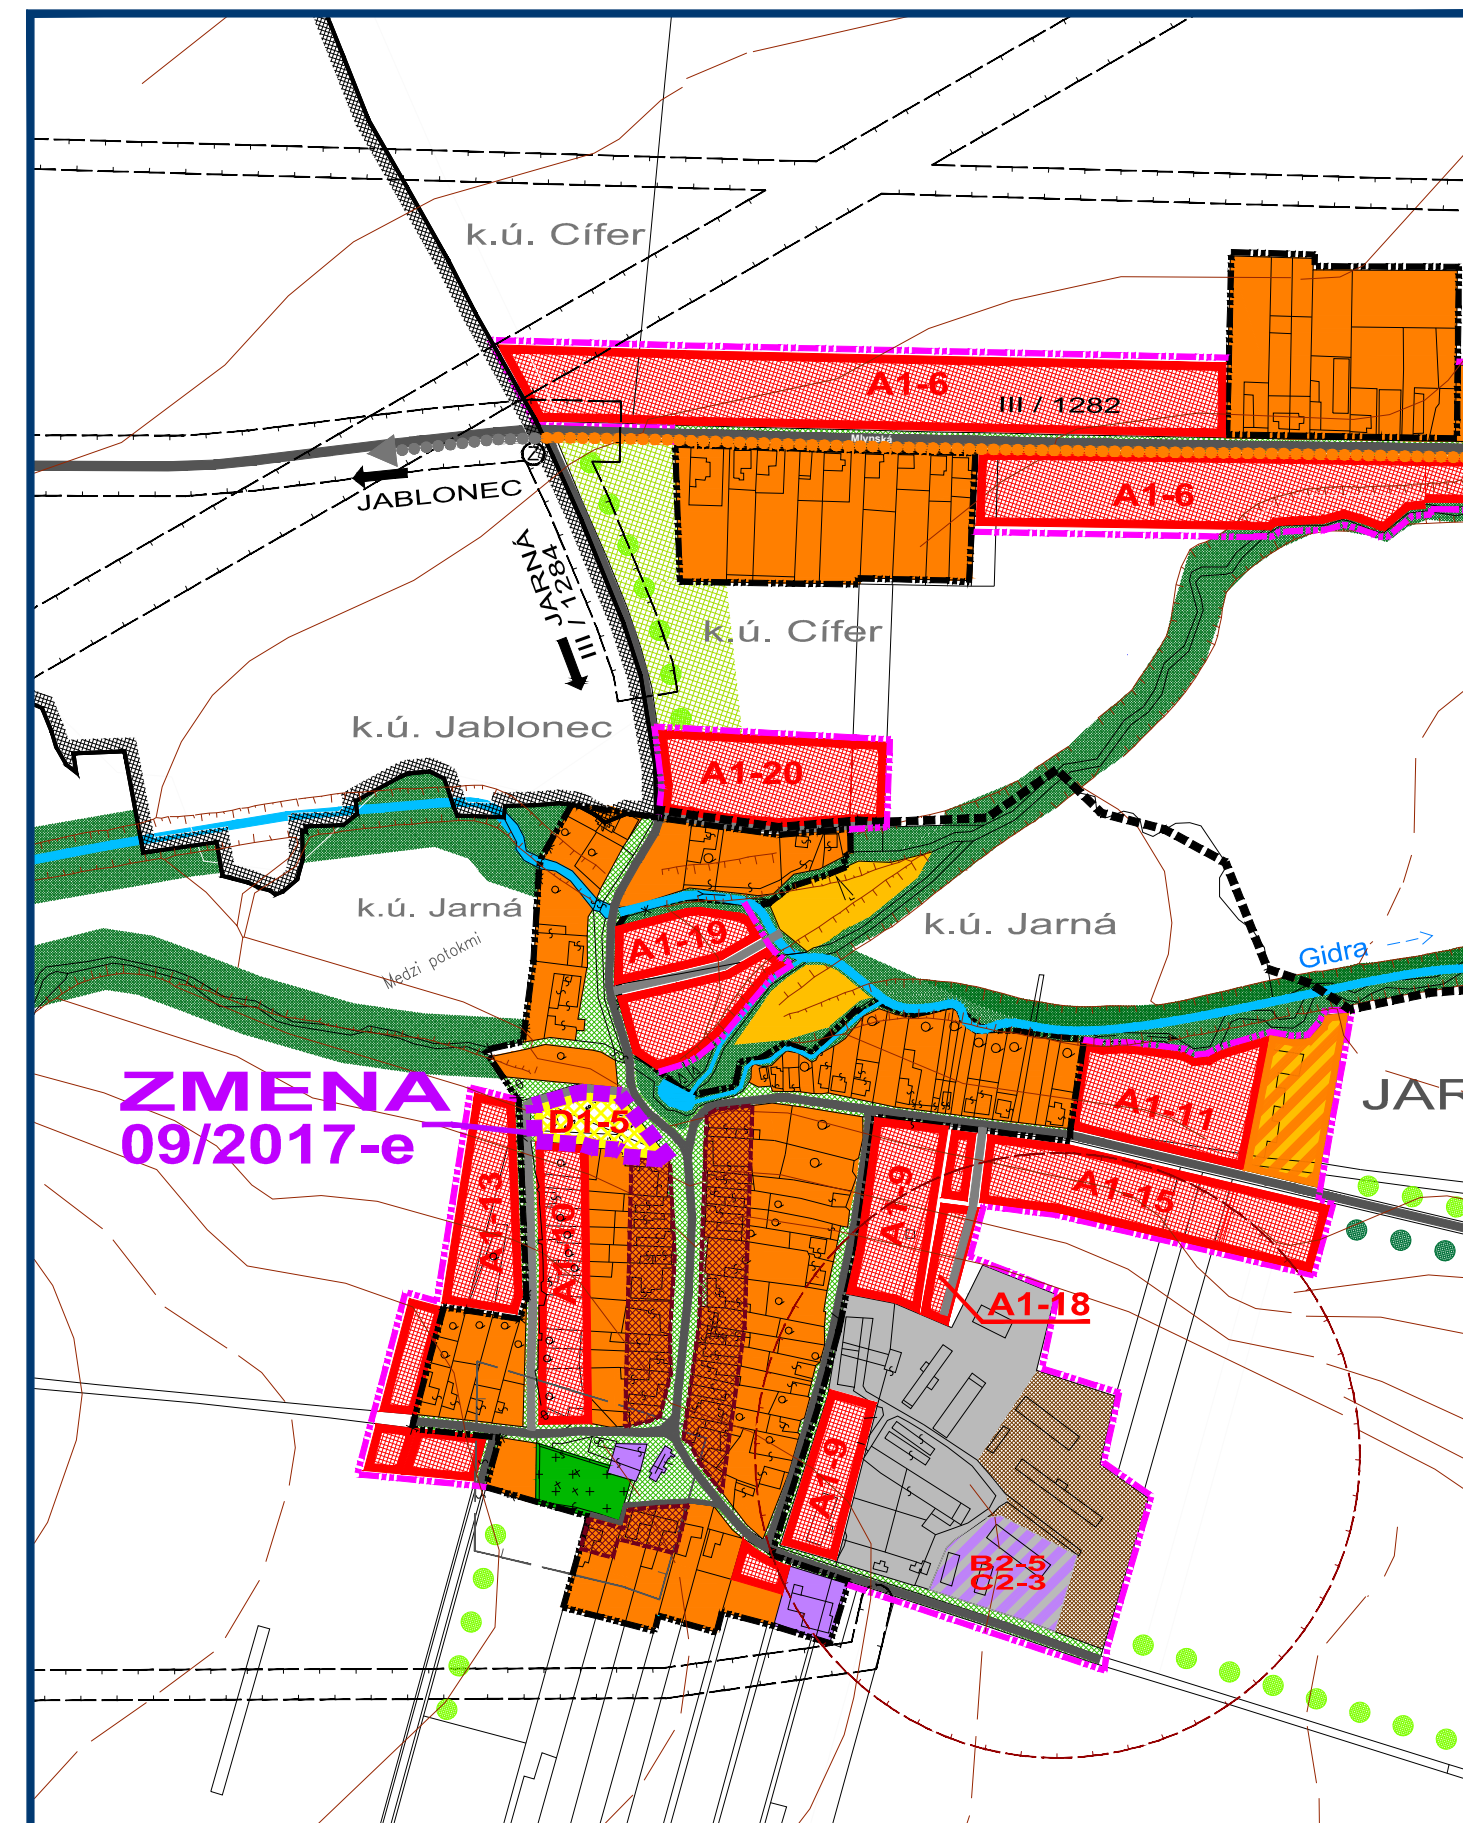

PRÍLOHA K OZNÁMENIU PODĽA ZÁKONA MŽP SR 24/2006 Z.z.

ÚZEMNÝ PLÁN OBCE

CÍFER

M 1 : 5 000

KOMPLEXNÝ VÝKRES PRIESTOROVÉHO
USPORIADANIA A FUNKČNÉHO
VYUŽÍVANIA ÚZEMIA



OBJEDNÁVATEĽ: OBEC CÍFER
HLAVNÝ RIEŠITEĽ: ING. ARCH. EVA KRUPOVÁ
SPRACOVANÉ: OKTÓBER, 2017

SCHVÁLENÝ NÁVRH ÚPN-O VRÁTANE JEHO ZMIEN

STAV	NÁVRH	VÝHĽAD		
			HRANICA KATASTRÁLNEHO ÚZEMIA	
			HRANICA KATASTRÁLNEHO ÚZEMIA MESTNÝCH ČASŤÍ	
			HRANICA ZASTAVANÉHO ÚZEMIA	
			PLOCHY NÍZKOPODLAŽNEJ BYTOVEJ ZÁSTAVBY - RD	
			PLOCHY VIACOPODLAŽNEJ BYTOVEJ ZÁSTAVBY - BYTOVÉ DOMY	
			PLOCHY OBČIANSKEJ VYBAVENOSTI	
			PLOCHY PRIEMYSELNEJ A VÝROBY, SKLADOV A SLUŽIEB	
			PLOCHY AREÁLOV TECHNICKÉJ VYBAVENOSTI	
			PLOCHY POĽNOHOSPODÁRSKEJ A VÝROBY A POĽNOHOSP. SLUŽIEB	
			PLOCHY FUNKČNE ZMIEŠANÉ - VEREJNÁ ZELEŇ NÍZKA A ŠPORT	
			PLOCHY FUNKČNE ZMIEŠANÉ - BYTOVÁ ZÁSTAVBA A REKREÁCIA	
			PLOCHY FUNKČNE ZMIEŠANÉ - OBČIANSKA VYBAVENOSŤ A SLUŽBY	
			PLOCHY FUNKČNE ZMIEŠANÉ - ŠPORT A OBČIANSKA VYBAVENOSŤ	
			PLOCHY FUNKČNE ZMIEŠANÉ - POĽNOHOSPODÁRSTVO A VÝROBA	
			PLOCHY FUNKČNE ZMIEŠANÉ - VÝROBA A OBČIANSKA VYBAVENOSŤ	
			PLOCHY VEREJNEJ ZELENÉ - ODTŇORINY	
			PLOCHY VEREJNEJ ZELENÉ - PARKOVÉ UPRAVENE	
			PLOCHY VEREJNEJ ZELENÉ - SÚVISLEJ A ROZPTÝLENEJ	
			PLOCHY IZOLÁCNEJ ZELENÉ	
			PLOCHY KRAJINNÉJ ZELENÉ - LESNÉ A NELESNÉ PORASTY	
			PLOCHY SÚKROMNEJ ZELENÉ - SADY	
			PLOCHY TRVALÝCH TRÁVNÝCH PORASTOV	
			PLOCHY SÚKROMNEJ ZELENÉ V ZASTAVANOM ÚZEMÍ	
			PLOCHY ŠPORTOVÝCH ZARIADENÍ	
			CESTY A MIESTNE KOMUNIKÁCIE	
			PRÍSTUPOVÉ CHODNÍKY	
			PLOCHY REKREÁCIE	
			VODNÉ PLOCHY A TOKY	
			PLOCHY VYBAVENOSTI ŽSR	
			ŽELEZNICNÁ TRÁŤ BRATISLAVA - ŽILINA	
			DIACNICA D1	
			ŠTÁTNE CESTY A MESTNÉ KOMUNIKÁCIE	
			ÚČELOVÉ KOMUNIKÁCIE	
			PRÍSTUPOVÉ CHODNÍKY	
			SÚVISLÉ PARKOVACIE PLOCHY	
			PLOCHY TECH. VYBAVENIA VODNÉHO HOSPODÁRSTVA	
			PLOCHA ÚZEMIA ARCHEOLOGICKÉHO NÁLEŽISKA	
			HRANICA PÁSMO HYGIENICKEJ OCHRANY POĽNOHOSP. OBJEKTOV	
			PÁSMO HYGIENICKEJ OCHRANY VODNÉHO ZDROJA	
			HRANICE OCHRANNÝCH PÁSIEM DOPR. A TECH. INFRAŠTRUKTÚRY	
			HRANICA CHRÁNENÉHO LOŽISKOVÉHO ÚZEMIA (CHLÚ) CÍFER PRE VYHRADNÉ LOŽISKO ZEMNÉHO PLYNU	
			HRANICA CHRÁNENÉHO ÚZEMIA (CHÚ) CÍFER PRE OSOBITNÉ ZÁSADY DO ZEMSKÉJ KÓRY PRE PODZEMNÝ ZASOBNÍK ZEMNÉHO PLYNU	
			VODNÝ ZDROJ, STUDŇA	
			VEŽOVÝ VODOJEM	
			KULTÚRNA PAMÄŤKA ÚZP	
			CHRÁNENÝ STROM SEKVOJEC S OCHR. PÁSMOM (2. STUPEŇ OCHRANY)	
			ARCHEOLOGICKÁ LOKALITA	
			HRANICA CENTRÁLNEJ ZÓN Y OBCE	
			VYČLENENÉ ÚZEMIE PRE RD (PAMÄŤKOVÁ OCHRANA)	
			PROTIPOVODŇOVÉ OPATRENIA	
			CYKLOCHODNÍK DO VÝROBNÉJ ZÓNY VODERADY	

ZMENA 09/2017

HRANICA RIEŠENÉHO ÚZEMIA ZMENY 09/2017

NÁVRH	
	PLOCHY NÍZKOPODLAŽNEJ BYTOVEJ ZÁSTAVBY - RD
	PLOCHY OBČIANSKEJ VYBAVENOSTI
	PLOCHY FUNKČNE ZMIEŠANÉ - NÍZKOPODLAŽNÁ BYTOVÁ ZÁSTAVBA A OV
	PLOCHY FUNKČNE ZMIEŠANÉ - VIACOPODLAŽNÁ BYTOVÁ ZÁSTAVBA RD A OV
	PLOCHY VEREJNEJ ZELENÉ - SÚVISLEJ A ROZPTÝLENEJ
	PLOCHY SÚKROMNEJ ZELENÉ V ZASTAVANOM ÚZEMÍ
	PLOCHY ŠPORTOVÝCH ZARIADENÍ
	CESTY A MIESTNE KOMUNIKÁCIE
	PRÍSTUPOVÉ CHODNÍKY

PRÍLOHA K OZNÁMENIU PODĽA ZÁKONA MŽP SR 24/2006 Z.z.

ÚZEMNÝ PLÁN OBCE

CÍFER

M 1 : 5 000

KOMPLEXNÝ VÝKRES PRIESTOROVÉHO
USPORIADANIA A FUNKČNÉHO
VYUŽÍVANIA ÚZEMIA



OBJEDNÁVATEĽ: OBEC CÍFER
HLAVNÝ RIEŠITEĽ: ING. ARCH. EVA KRUPOVÁ
SPRACOVANÉ: OKTÓBER, 2017