


STAV	NÁVRH	
		HRANICA KATASTR. ÚZEMIA OBCE CÍFER
		HRANICE K.Ú. MIESTNYCH ČASTÍ JARNÁ A PÁC
		HRANICE KATASTR. ÚZEMÍ SUSEDNÝCH OBCÍ
		HRANICA ZASTAVANÉHO ÚZEMIA
		DIALNICA D1
		ŽELEZNIČNÁ TRÁŤ BRATISLAVA - ŽILINA
		CESTY I. A III. TR.
		VTL PLYNOVOD
		VZDUŠNÉ VEDENIE ELEKTRINY 110 kV
		VZDUŠNÉ VEDENIE ELEKTRINY 22 kV
		DIALKOVÉ KÁBLE
		ROPOVOD
		PRODUKTOVOD DN300
		KANALIZAČNÝ ZBERAČ
		ZASTAVANÉ PLOCHY
		LESNÁ A NELESNÁ DREVINNÁ VEGETÁCIA
		PLOCHY TRVALÝCH TRÁVNATÝCH PORASTOV
		SADY
		ORNÁ PÔDA
		BIOKORIDOR REGIONÁLNEHO VÝZNAMU
		BIOKORIDOR LOKÁLNEHO VÝZNAMU
		LOKÁLNE BIOCENTRUM
		OCHRANNÉ PÁSMA VŠETKÝCH DRUHOV
		HRANICA CHVÚ ŤĽANSKÁ MOKRAĎ
		HRANICA CHRÁNENÉHO LOŽISKOVÉHO ÚZEMIA CÍFER PRE VÝHRADNÉ LOŽISKO ZEMNÉHO PLYNU
		HRANICA CHRÁNENÉHO ÚZEMIA PRE OSOBNÉ ZÁSAHY DO ZEMSKÉJ KÓRY CÍFER
		HRANICA PRIESKUMNÉHO ÚZEMIA (PÚ) TRNAVA - HORLAVÝ ZEMNÝ PLYN
		LOKALITY RIEŠENÉHO ÚZEMIA ZMENY 09/2017

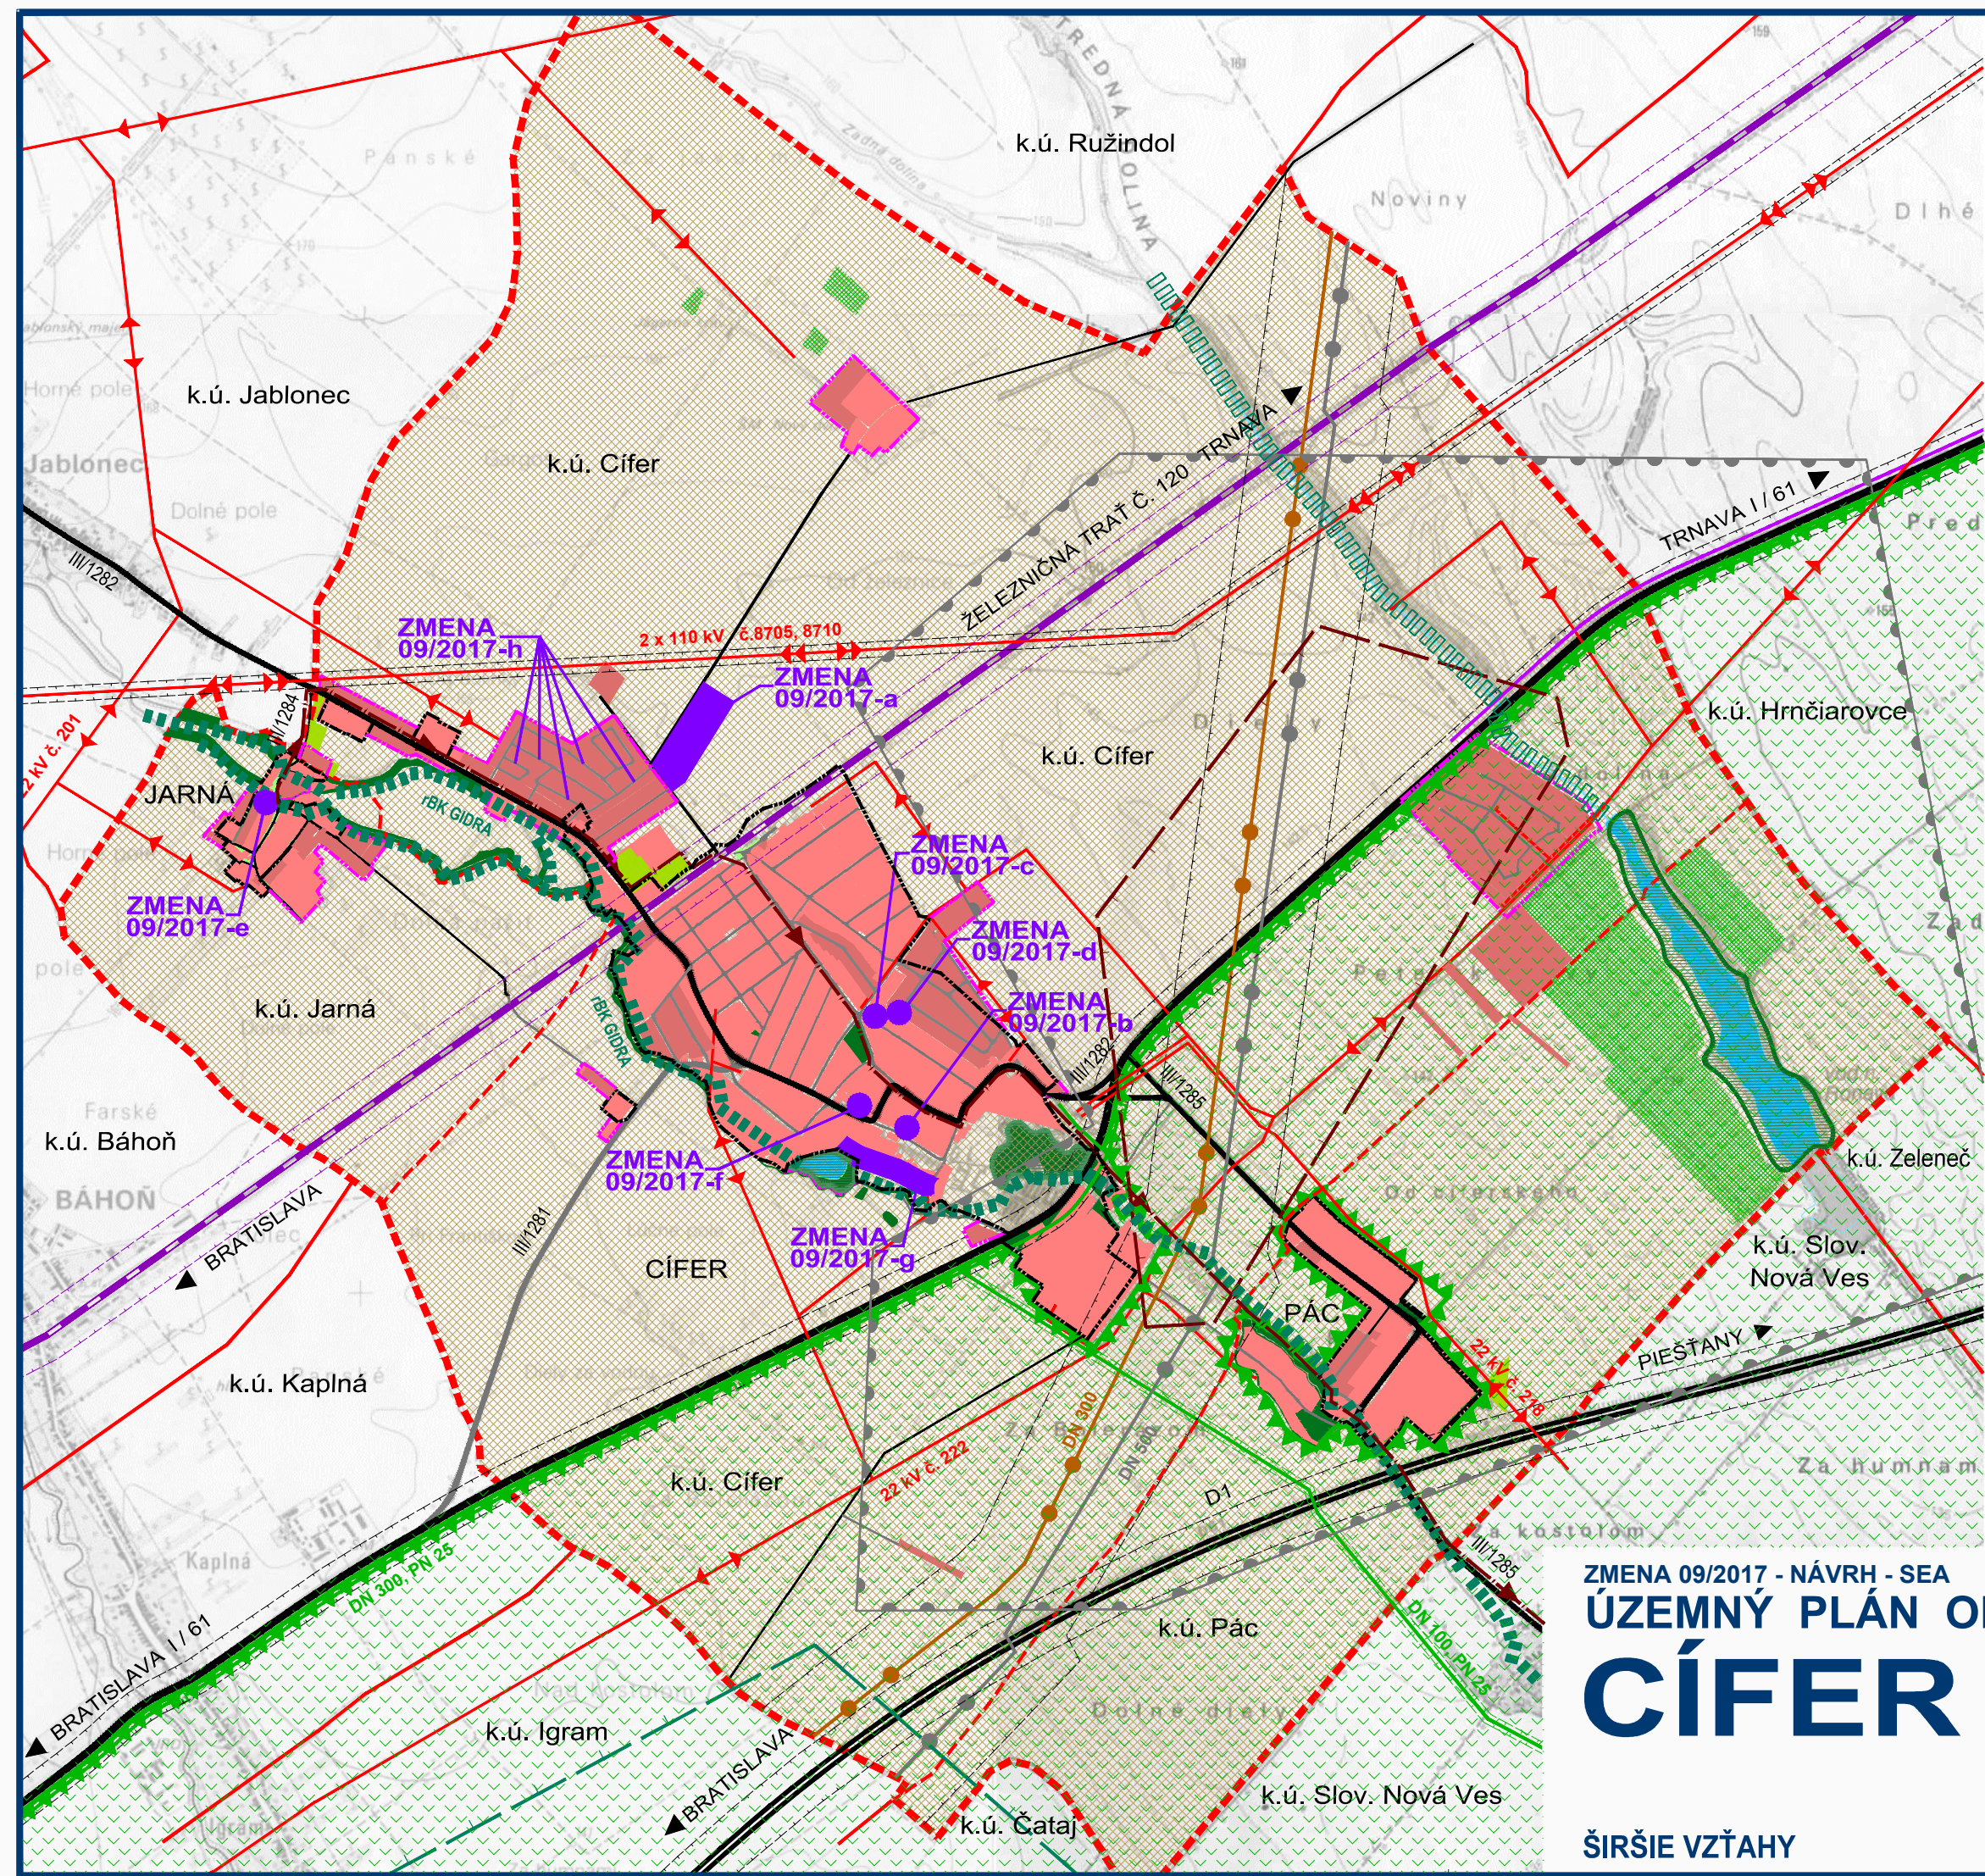

ZMENA 09/2017 - NÁVRH - SEA
ÚZEMNÝ PLÁN OBCE
CÍFER M 1 : 25 000
 ŠIRŠIE VZŤAHY

OBJEDNÁVATEĽ: OBEC CÍFER
 HLAVNÝ RIEŠITEĽ: ING. ARCH. EVA KRUPOVÁ
 SPRACOVANÉ: NOVEMBER, 2017