



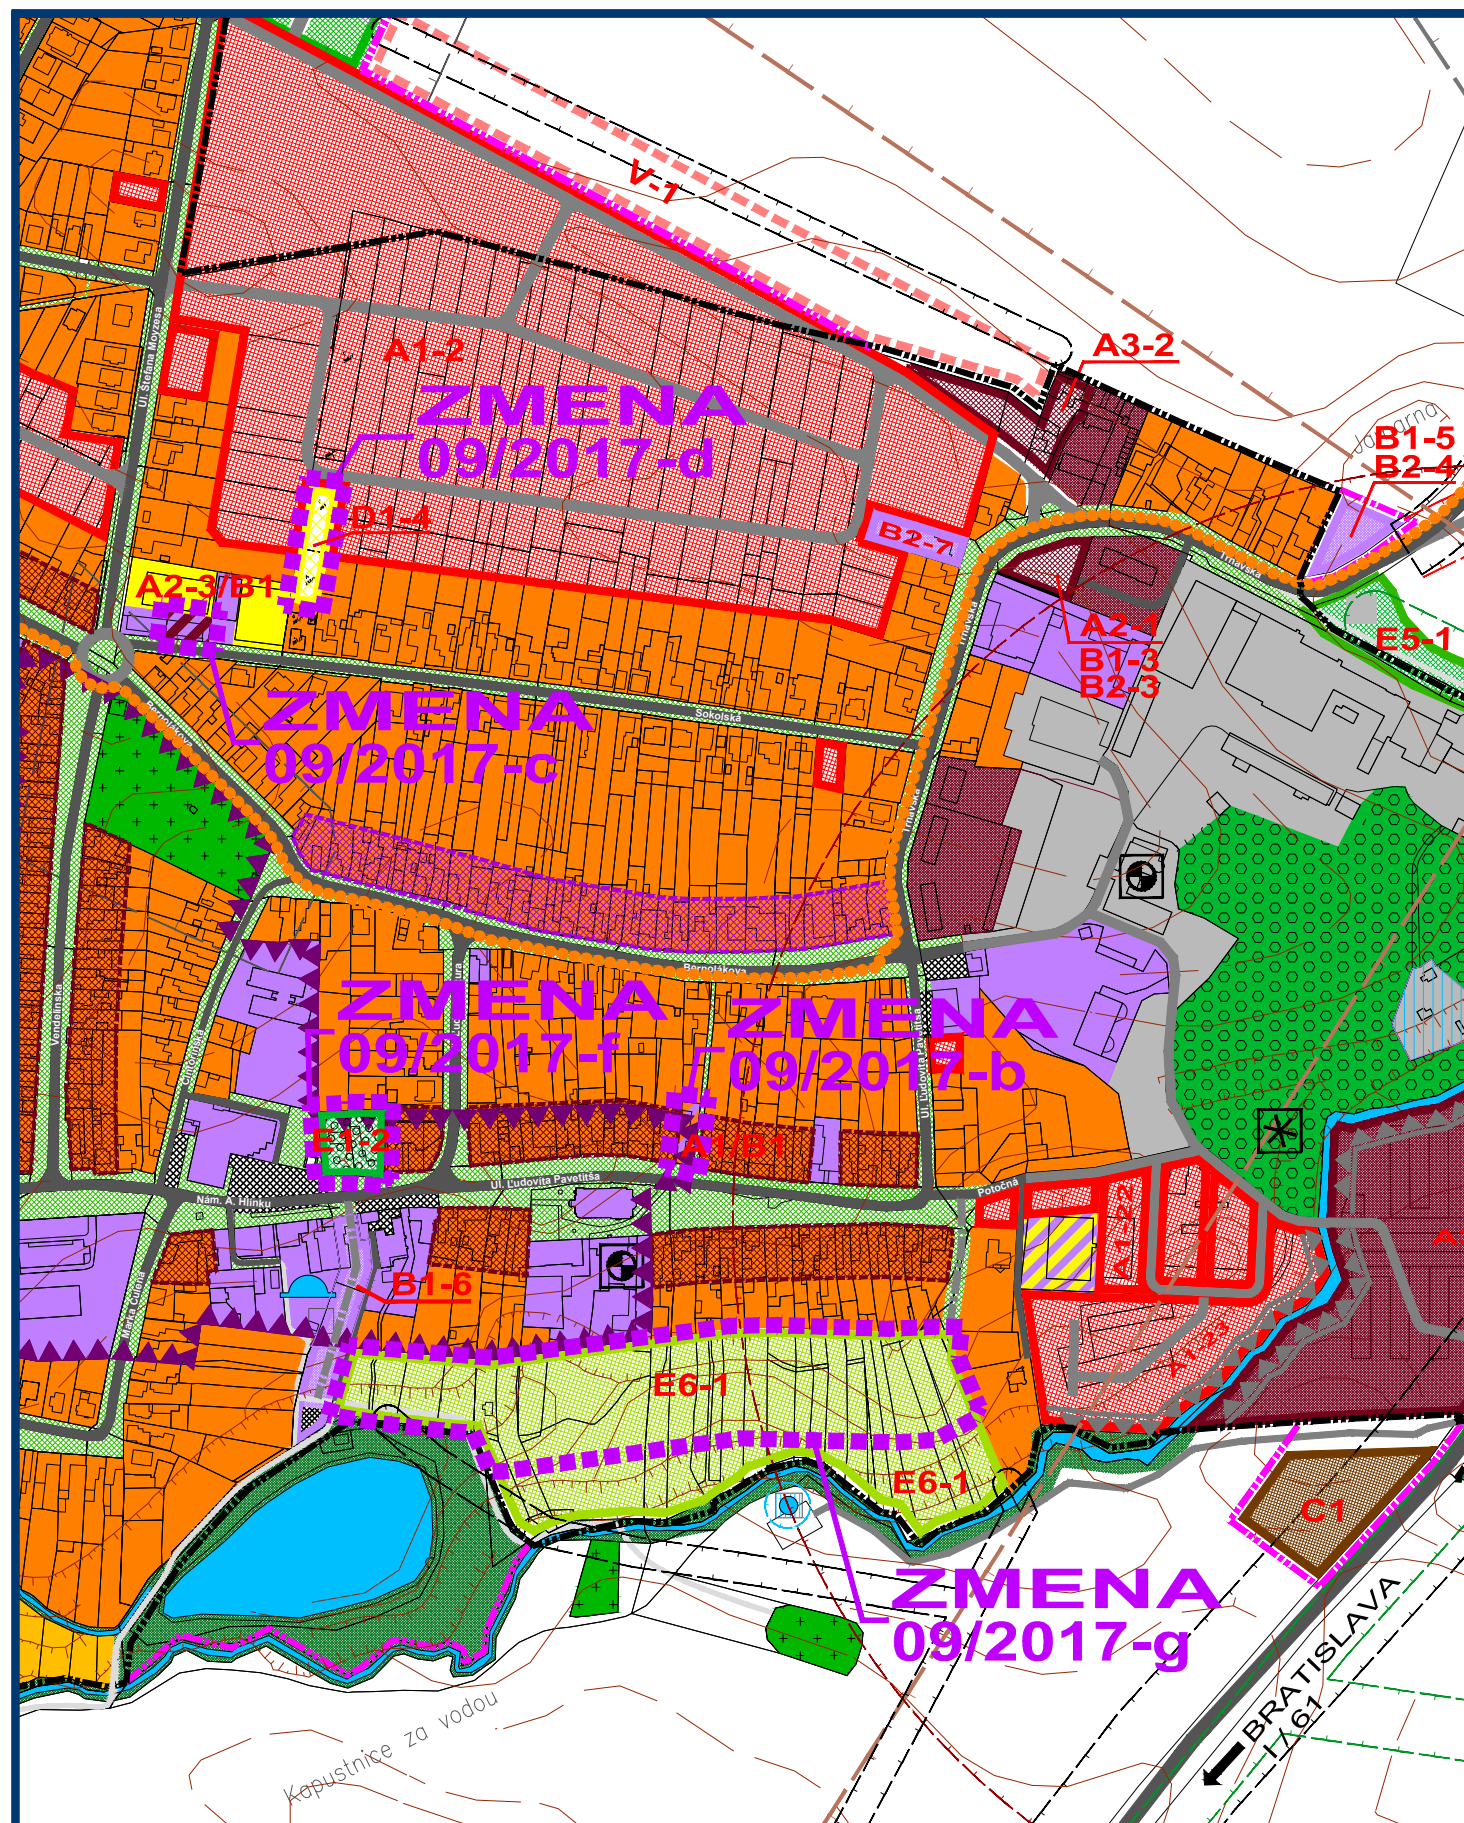

ZMENA 09/2017 - NÁVRH - SEA
ÚZEMNÝ PLÁN OBCE
CÍFER M 1 : 5 000

KOMPLEXNÝ VÝKRES PRIESTOROVÉHO
USPORIADANIA A FUNKČNÉHO
VYUŽÍVANIA ÚZEMIA


OBJEDNÁVATEĽ: OBEC CÍFER
HLAVNÝ RIEŠITEĽ: ING. ARCH. EVA KRUPOVÁ
SPRACOVANÉ: NOVEMBER, 2017

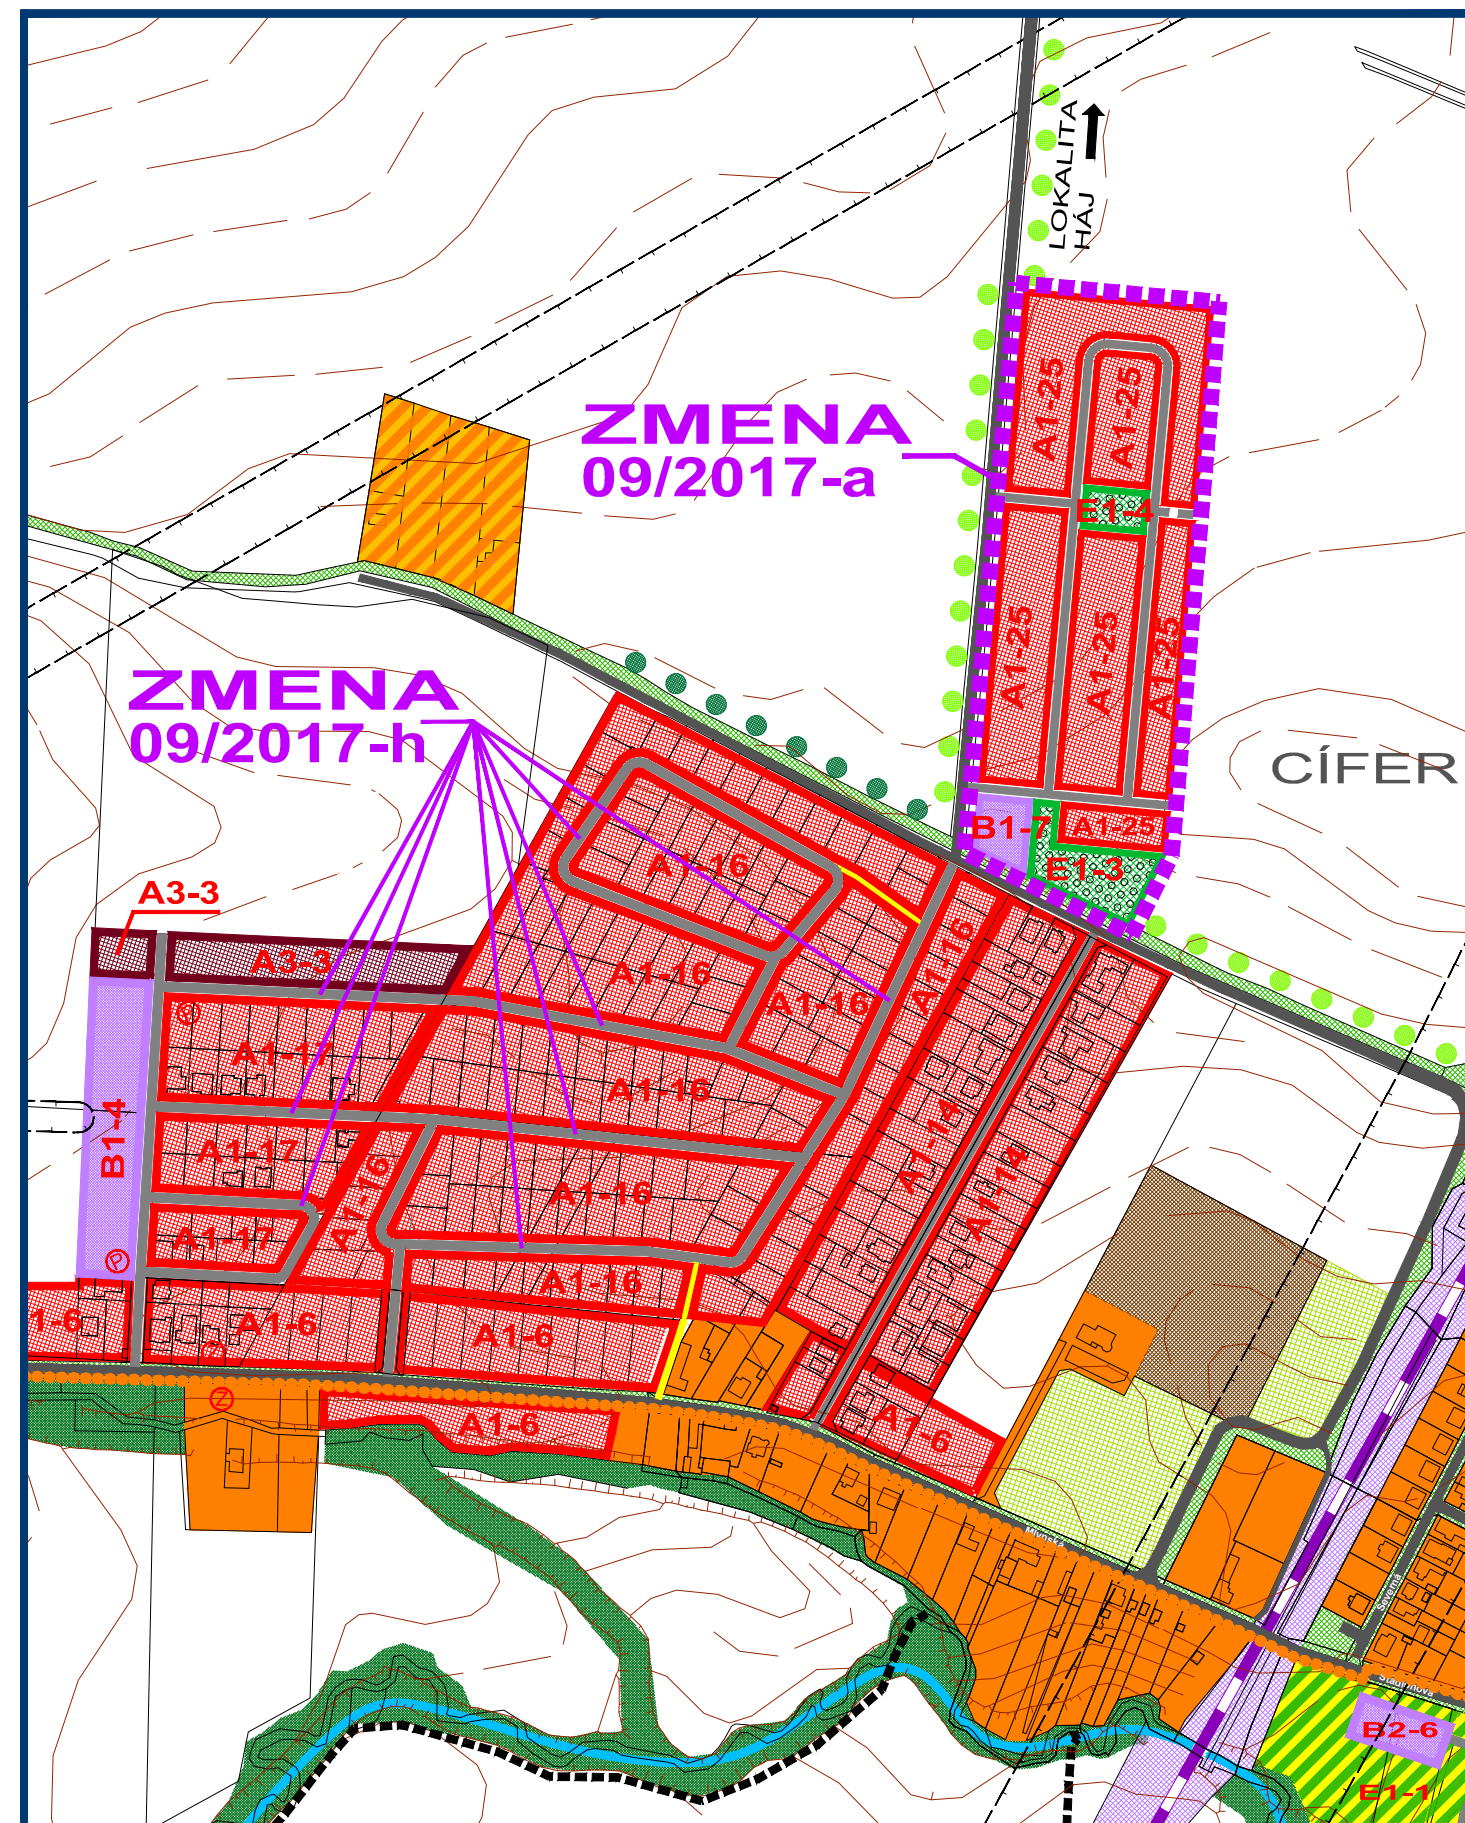

ZMENA 09/2017 - NÁVRH - SEA
ÚZEMNÝ PLÁN OBCE
CÍFER M 1 : 5 000

KOMPLEXNÝ VÝKRES PRIESTOROVÉHO
USPORIADANIA A FUNKČNÉHO
VYUŽÍVANIA ÚZEMIA

OBJEDNÁVATEĽ: OBEC CÍFER
HLAVNÝ RIEŠITEĽ: ING. ARCH. EVA KRUPOVÁ
SPRACOVANÉ: NOVEMBER, 2017

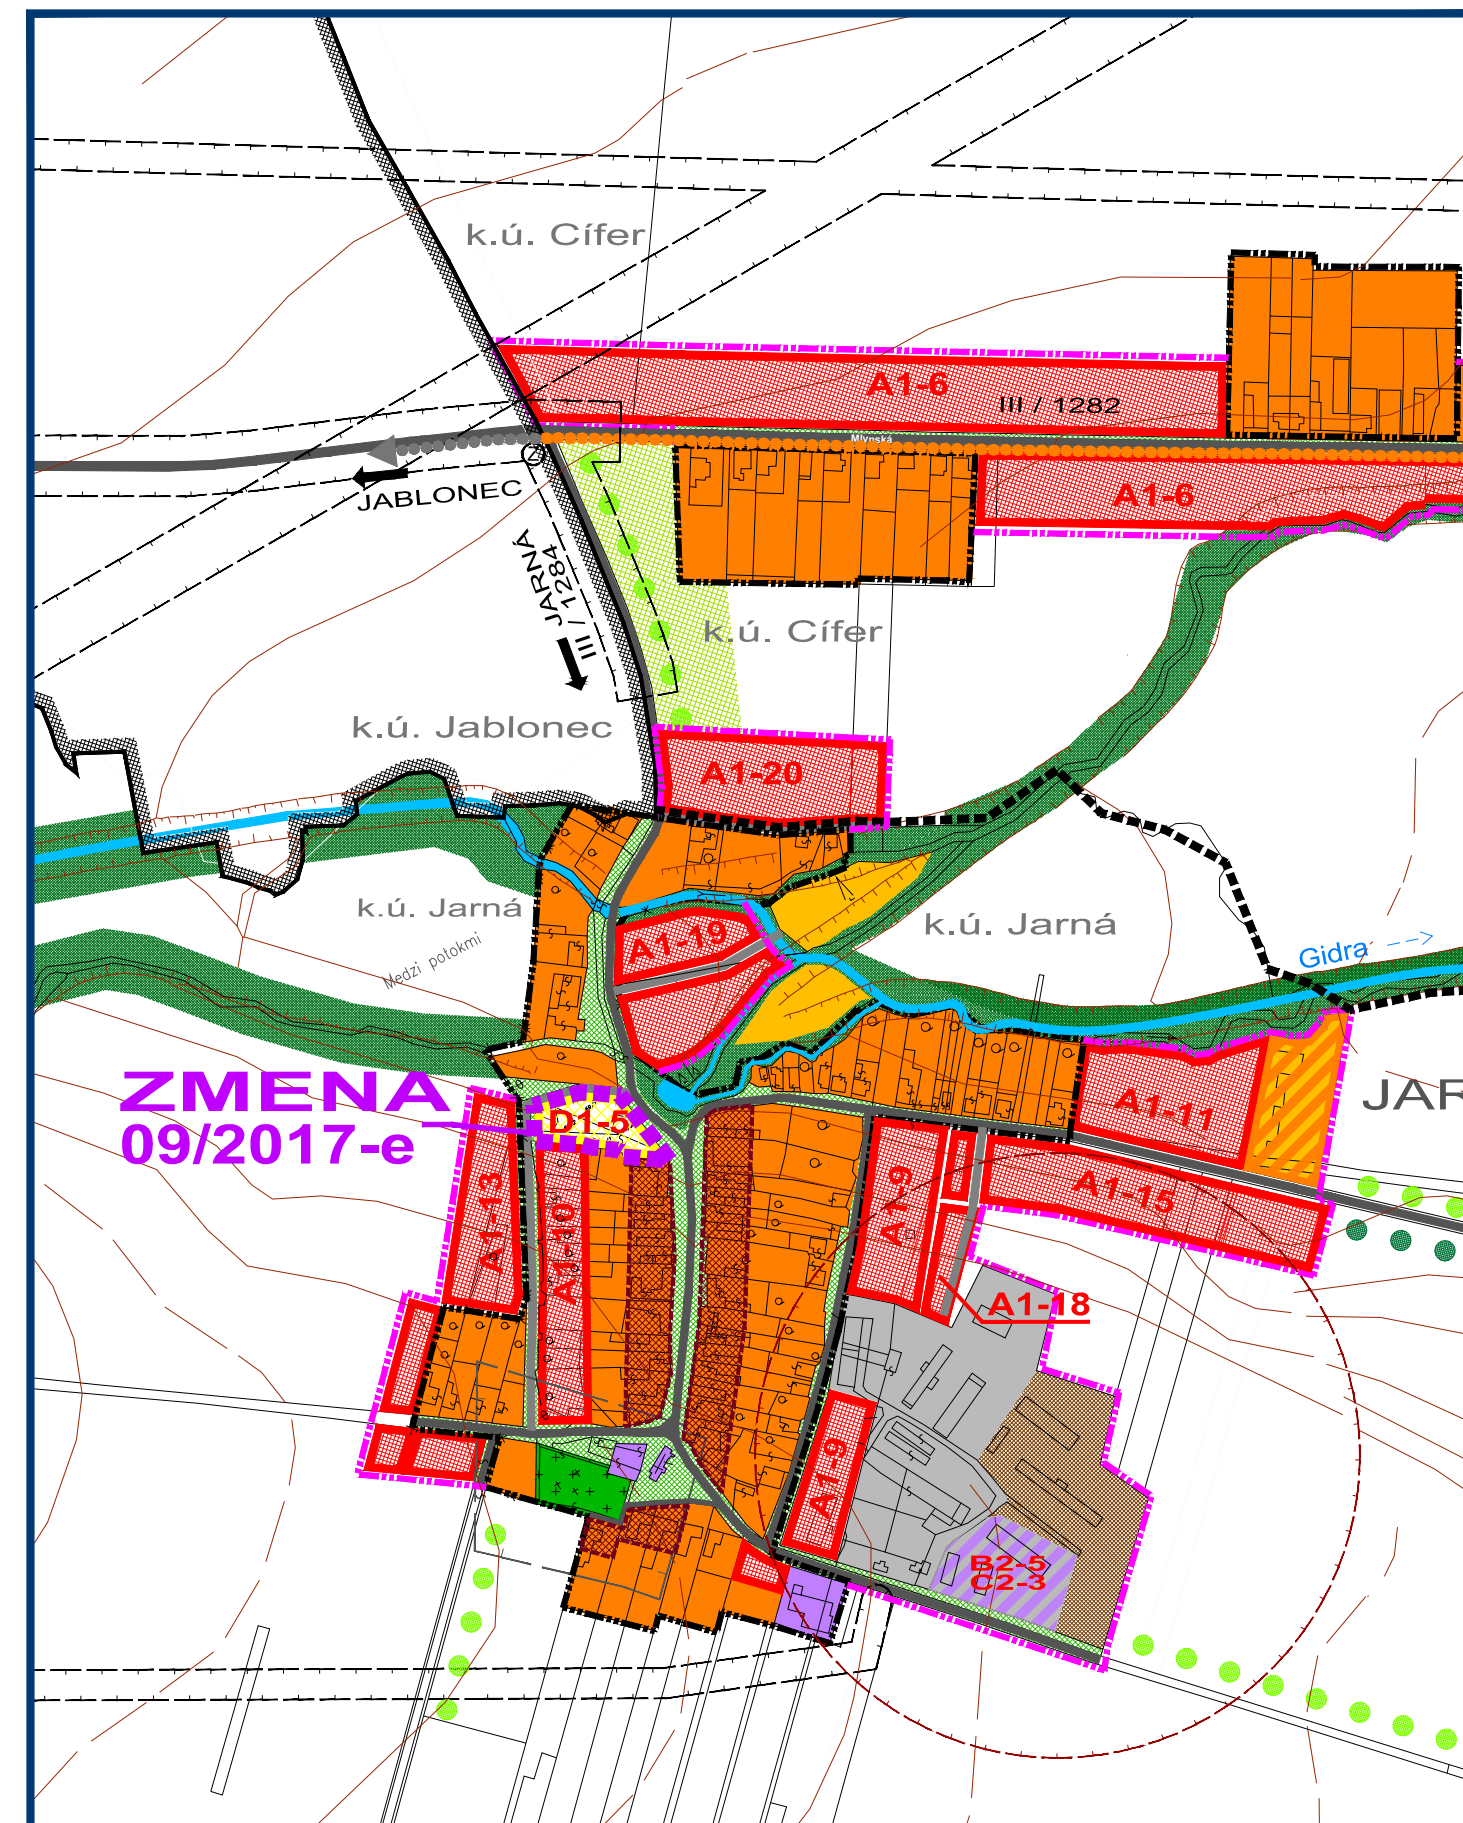

ZMENA 09/2017 - NÁVRH - SEA
ÚZEMNÝ PLÁN OBCE
CÍFER M 1 : 5 000

KOMPLEXNÝ VÝKRES PRIESTOROVÉHO
USPORIADANIA A FUNKČNÉHO
VYUŽÍVANIA ÚZEMIA

OBJEDNÁVATEĽ: OBEC CÍFER
HLAVNÝ RIEŠITEĽ: ING. ARCH. EVA KRUPOVÁ
SPRACOVANÉ: NOVEMBER, 2017



LEGENDA					
STAV	NÁVRH	VÝHEAD			
			HRANICA KATASTRÁLNEHO ÚZEMIA		
			HRANICA KATASTRÁLNEHO ÚZEMIA MESTNÝCH ČASTÍ		
			HRANICA ZASTAVANÉHO ÚZEMIA		
			PLOCHY NÍZKOPODLAŽNEJ BYTOVEJ ZÁSTAVBY - RD		
			PLOCHY VIACOPODLAŽNEJ BYTOVEJ ZÁSTAVBY - BYTOVÉ DOMY		
			PLOCHY OBČIANSKEJ VYBAVENOSTI		
			PLOCHY PRIEMYSELNEJ VÝROBY, SKLADOV A SLUŽIEB		
			PLOCHY AREÁLOV TECHNICKÉJ VYBAVENOSTI		
			PLOCHY POĽNOHOSPODÁRSKEJ VÝROBY A POĽNOHOSP. SLUŽIEB		
			PLOCHY FUNKČNE ZMIEŠANÉ - VEREJNÁ ZELEN' NÍZKA A ŠPORT		
			PLOCHY FUNKČNE ZMIEŠANÉ - BYTOVÁ ZÁSTAVBA A REKREÁCIA		
			PLOCHY FUNKČNE ZMIEŠANÉ - OBČIANSKA VYBAVENOSŤ A SLUŽBY		
			PLOCHY FUNKČNE ZMIEŠANÉ - ŠPORT A OBČIANSKA VYBAVENOSŤ		
			PLOCHY FUNKČNE ZMIEŠANÉ - NÍZKOPODLAŽNÁ BYTOVÁ ZÁSTAVBA RD A OV		
			PLOCHY FUNKČNE ZMIEŠANÉ - VIACOPODLAŽNÁ BYTOVÁ ZÁSTAVBA RD A OV		
			PLOCHY FUNKČNE ZMIEŠANÉ - POĽNOHOSPODÁRSTVO A VÝROBA		
			PLOCHY FUNKČNE ZMIEŠANÉ - VÝROBA A OBČIANSKA VYBAVENOSŤ		
			PLOCHY VEREJNEJ ZELENE - CINTORINY		
			PLOCHY VEREJNEJ ZELENE - PARKOVÁ UPRÁVENÉ		
			PLOCHY VEREJNEJ ZELENE - SÚVISLEJ A ROZPTÝLENÉJ		
			PLOCHY IZOLAČNEJ ZELENE		
			PLOCHY KRAJINNÉJ ZELENE - LESNÉ A NELESNÉ PORASTY		
			PLOCHY SÚKROMNEJ ZELENE - SÁDY		
			PLOCHY TRVALÝCH TRÁVNATÝCH PORASTOV		
			PLOCHY SÚKROMNEJ ZELENE V ZASTAVANOM ÚZEMÍ		
			PLOCHY ŠPORTOVÝCH ZARIADENÍ		
			PLOCHY REKREÁCIE		
			VODNÉ PLOCHY A TOKY		
			PLOCHY VYBAVENOSTI ŽSR		
			ŽELEZNICNÁ TRÁŤ BRATISLAVA - ŽILINA		
			DIACNICA D1		
			ŠTÁTNE CESTY A MESTNÉ KOMUNIKÁCIE		
			ÚČELOVÉ KOMUNIKÁCIE		
			PRÍSTUPOVÉ CHODNÍKY		
			SÚVISLÉ PARKOVACIE PLOCHY		
			PLOCHY TECH. VYBAVENIA VODNÉHO HOSPODÁRSTVA		
			PLOCHA ÚZEMIA ARCHEOLOGICKÉHO NÁLEZISKA		
			HRANICA PÁSMA HYGIENICKEJ OCHRANY POĽNOHOSP. OBJEKTOV		
			PÁSMA HYGIENICKEJ OCHRANY VODNÉHO ZDROJA		
			HRANICE OCHRANNÝCH PÁSIEV DOPR. A TECH. INFRAŠTRUKTÚRY		
			HRANICA CHRÁNENÉHO LOŽISKOVÉHO ÚZEMIA (CHLÚ) CÍFER PRE VYHRADNÉ LOŽISKO ZEMNÉHO PLYNU		
			HRANICA CHRÁNENÉHO ÚZEMIA (CHÚ) CÍFER PRE OSOBITNÉ ZÁSADY DO ZEMSKÉJ KÓRY PRE PODZEMNÝ ZASOBNÍK ZEMNÉHO PLYNU		
			VODNÝ ZDROJ, STUDŇA		
			VEŽOVÝ VODOJEM		
			KULTÚRNA PAMÄTKA ÚZPF		
			CHRÁNENÝ STROM SEKVOJDOVEC S OCHR. PÁSMOM (2 STUPEN OCHRANY)		
			ARCHEOLOGICKÁ LOKALITA		
			HRANICA CENTRÁLNEJ ZÓNY OBCE		
			VYČLENENÉ ÚZEMIE PRE RD (PAMÄTKOVÁ OCHRANA)		
			PROTIPOVODNÉ OPATRENIA		
			CYKLOCHODNÍK DO VÝROBNÉJ ZÓNY VODERADY		

ZMENA 09/2017 - NÁVRH - SEA
ÚZEMNÝ PLÁN OBCE
CÍFER M 1 : 5 000

KOMPLEXNÝ VÝKRES PRIESTOROVÉHO
USPORIADANIA A FUNKČNÉHO
VYUŽÍVANIA ÚZEMIA

OBJEDNÁVATEĽ: OBEC CÍFER
HLAVNÝ RIEŠITEĽ: ING. ARCH. EVA KRUPOVÁ
SPRACOVANÉ: NOVEMBER, 2017

