


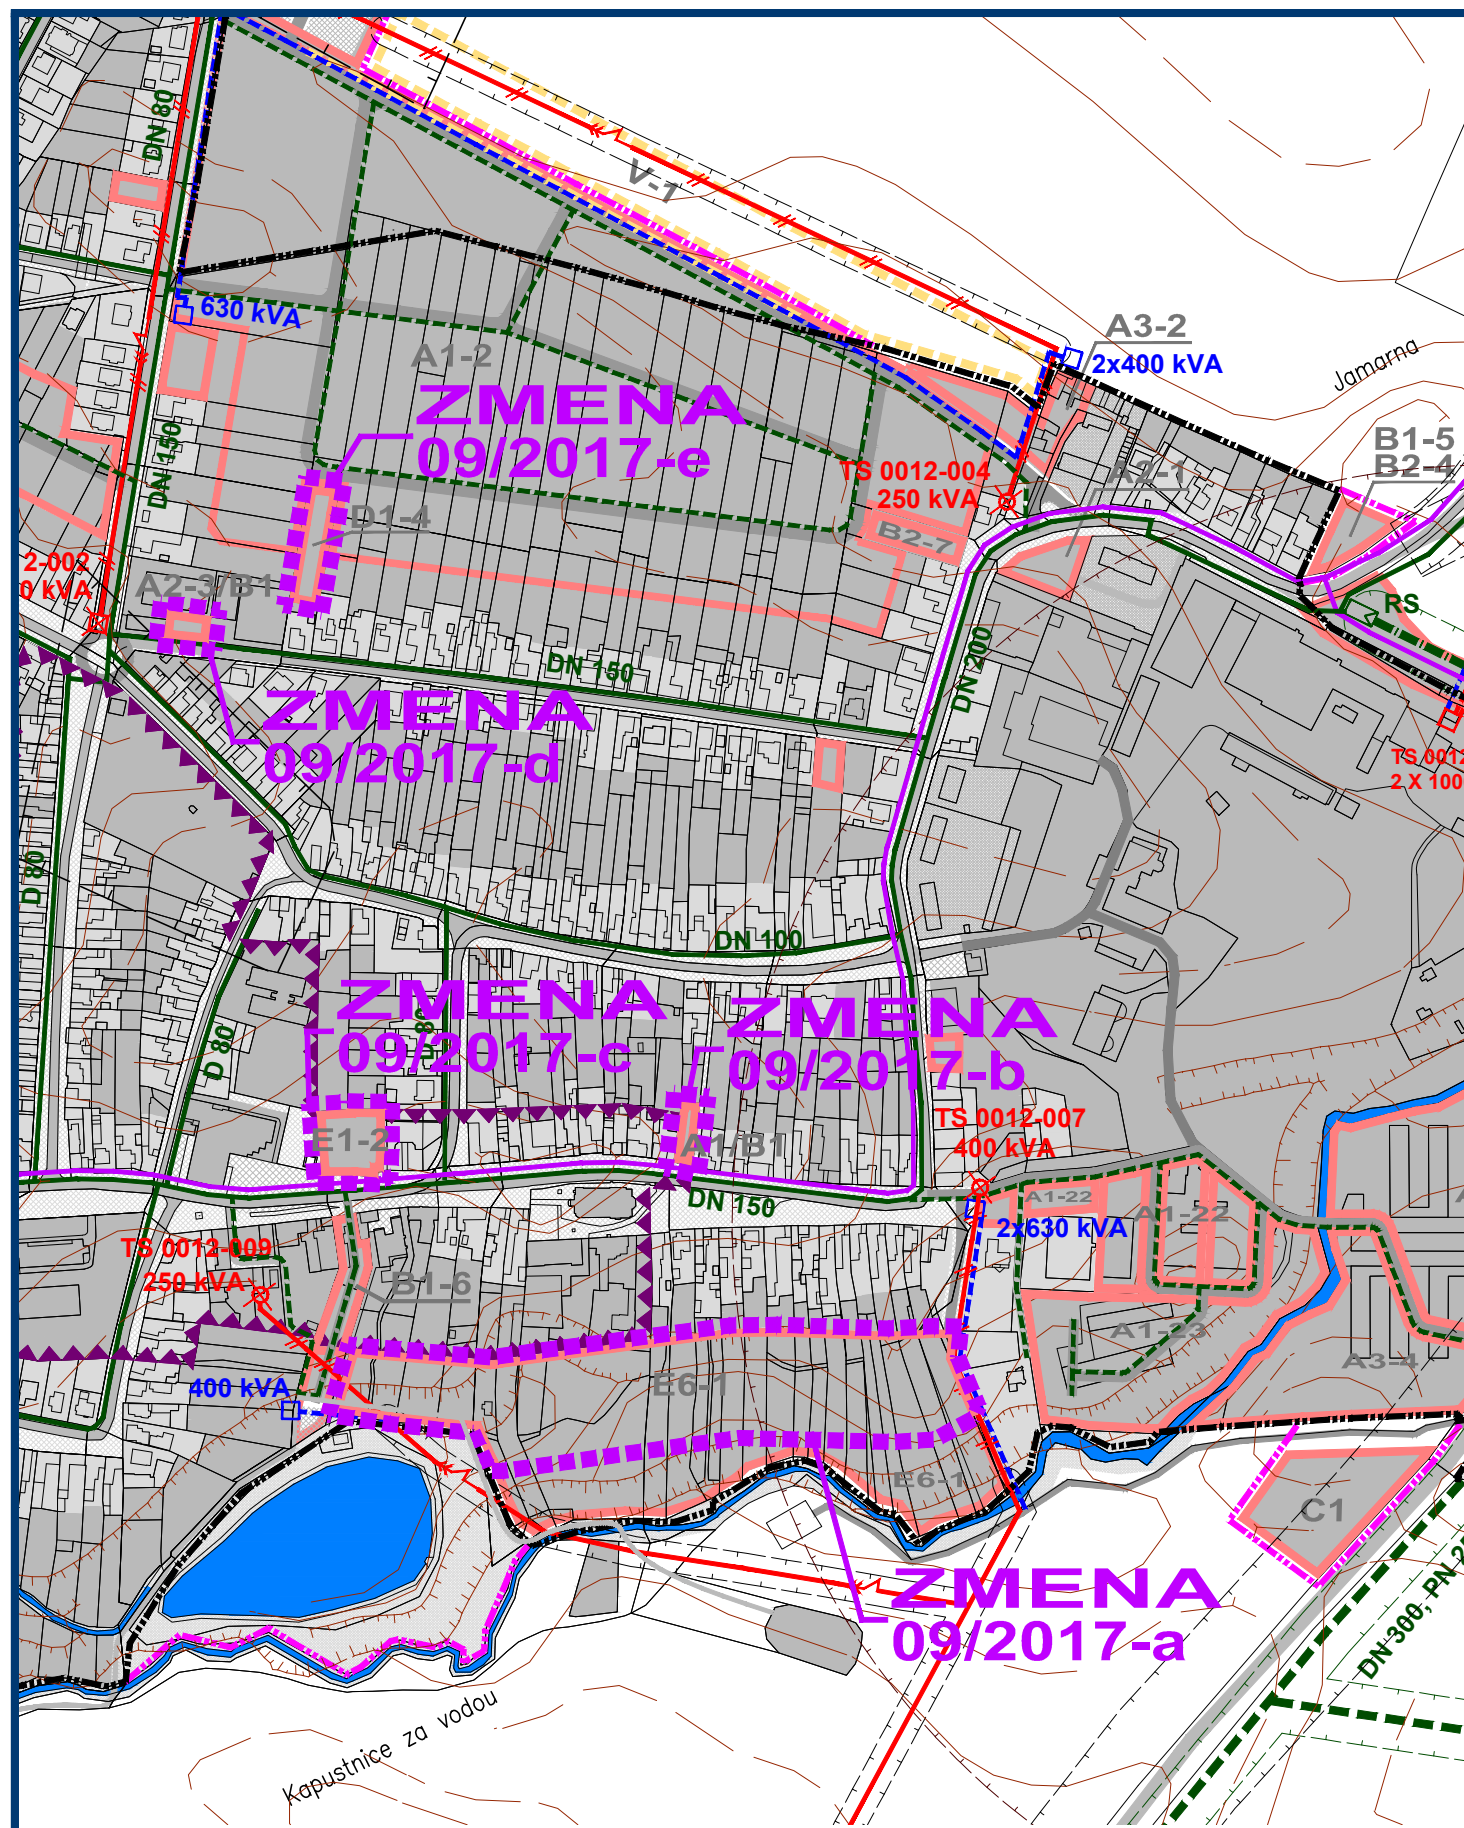


ZMENA 09/2017 - NÁVRH - SEA
ÚZEMNÝ PLÁN OBCE
CÍFER M 1 : 5 000

VÝKRES RIEŠENIA VEREJNÉHO
TECHNICKÉHO VYBAVENIA
ENERGETIKA A OZNAMOVACIE VEDENIA



OBJEDNÁVATEL: OBEC CÍFER
SPRACOVATEL: ING. ARCH. EVA KRUPOVÁ, 1005 AA
ZODP. PROJEKTANT: MARIÁN NOMILNER, ING. JÁN ŠPRINKA, ING. JOZEF KÖPPL
SPRACOVANÉ: NOVEMBER, 2017

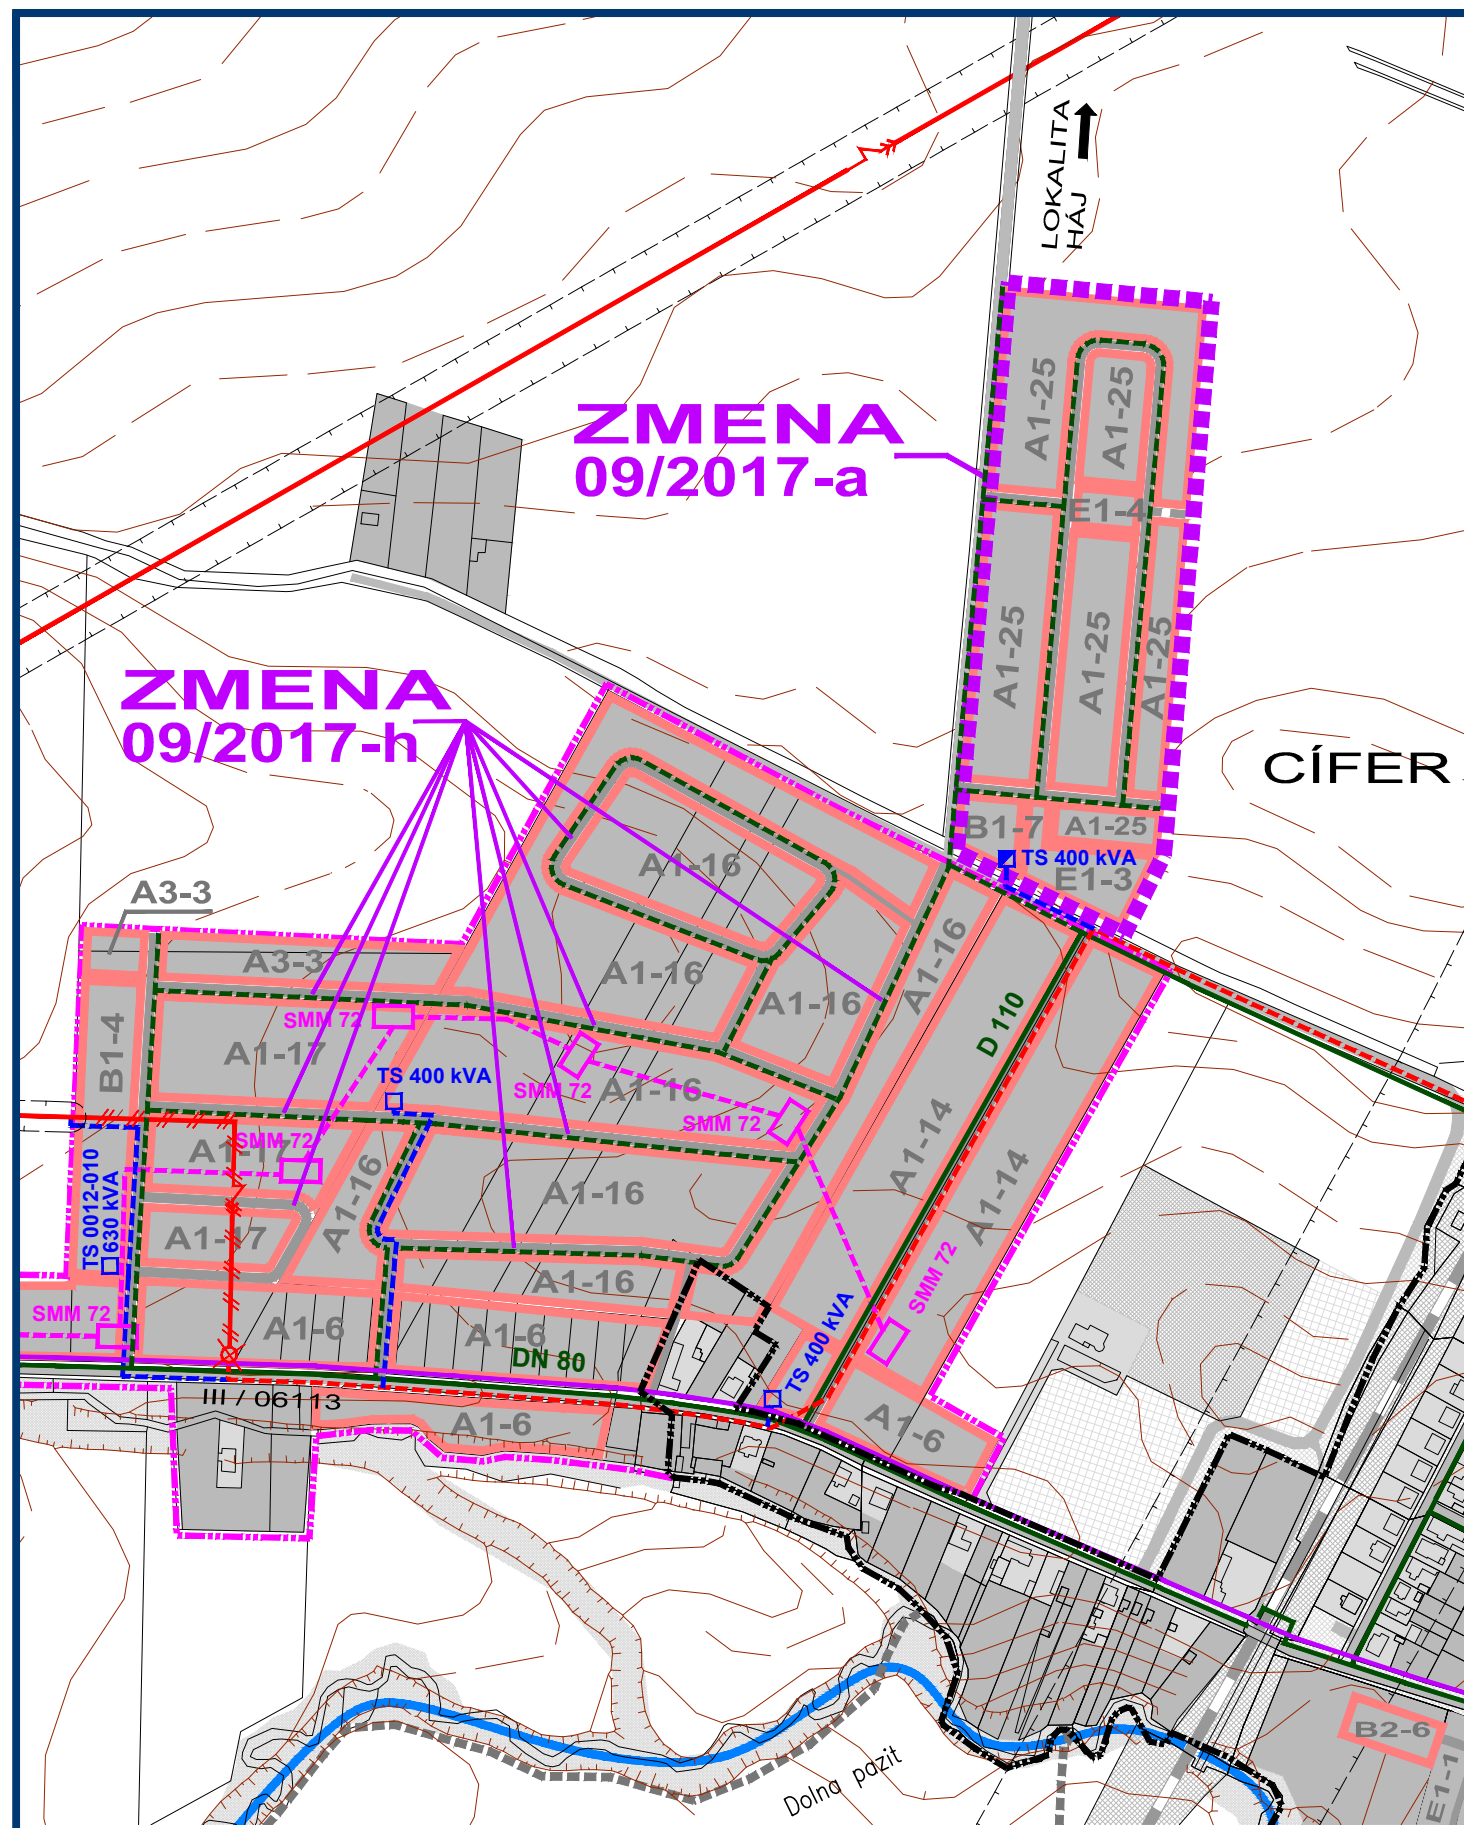


ZMENA 09/2017 - NÁVRH - SEA
ÚZEMNÝ PLÁN OBCE
CÍFER M 1 : 5 000

VÝKRES RIEŠENIA VEREJNÉHO
TECHNICKÉHO VYBAVENIA
ENERGETIKA A OZNAMOVACIE VEDENIA



OBJEDNÁVATEL: OBEC CÍFER
SPRACOVATEL: ING. ARCH. EVA KRUPOVÁ, 1005 AA
ZODP. PROJEKTANT: MARIÁN NOMILNER, ING. JÁN ŠPRINKA, ING. JOZEF KÖPPL
SPRACOVANÉ: NOVEMBER, 2017

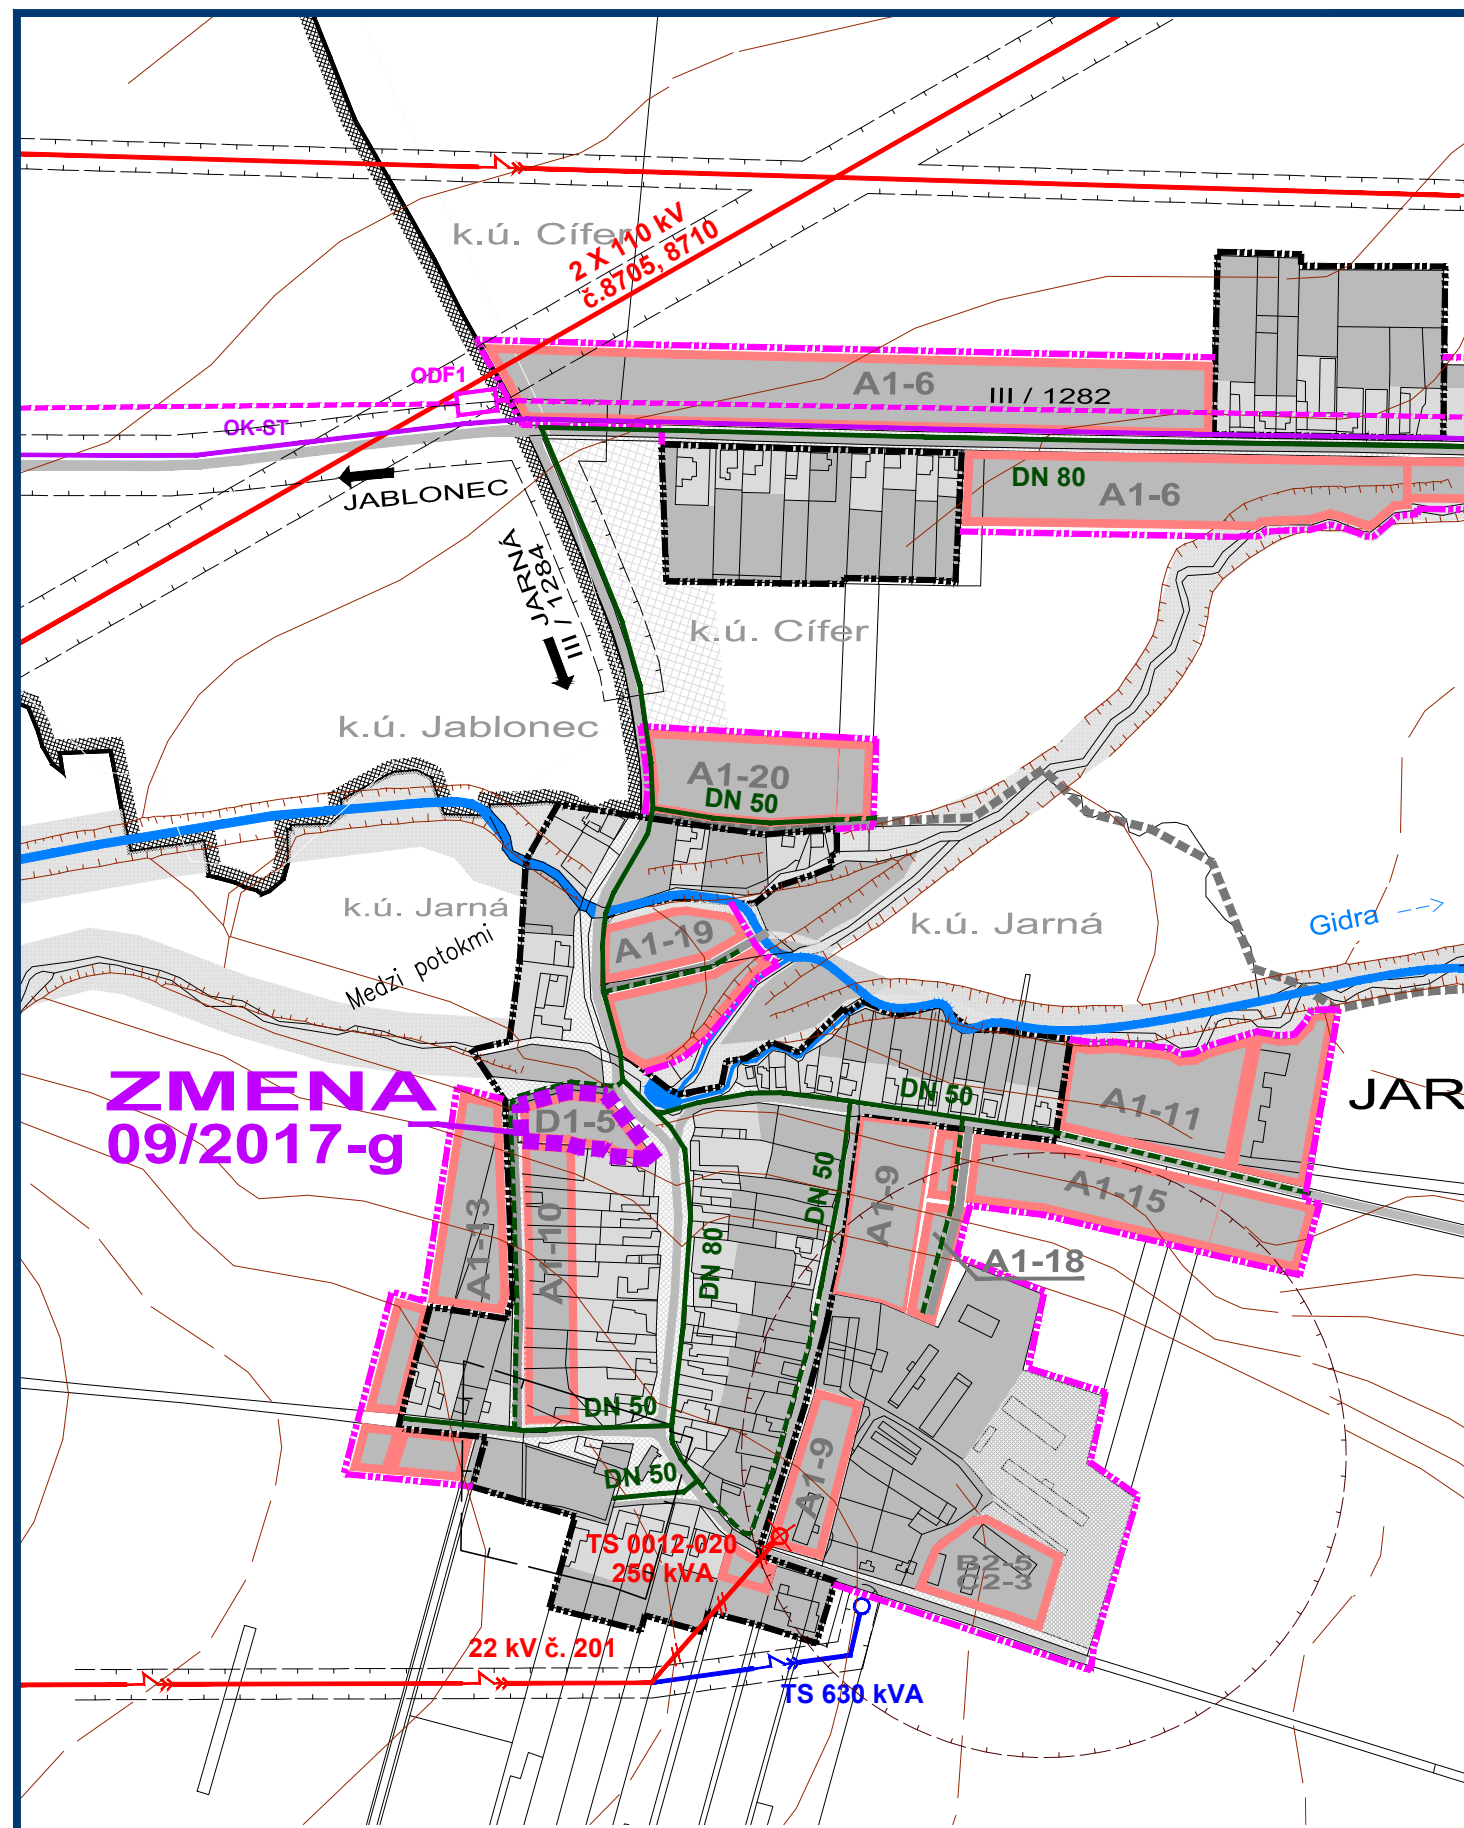

ZMENA 09/2017 - NÁVRH - SEA
ÚZEMNÝ PLÁN OBCE
CÍFER M 1 : 5 000

VÝKRES RIEŠENIA VEREJNÉHO
TECHNICKÉHO VYBAVENIA
ENERGETIKA A OZNAMOVACIE VEDENIA



OBJEDNÁVATEL: OBEC CÍFER
SPRACOVATEL: ING. ARCH. EVA KRUPOVÁ, 1005 AA
ZODP. PROJEKTANT: MARIÁN NOMILNER, ING. JÁN ŠPRINKA, ING. JOZEF KÖPPL
SPRACOVANÉ: NOVEMBER, 2017

STAV	NÁVRH	VÝHLAD	
			HRANICA KATASTRÁLNEHO ÚZEMIA
			HRANICA KATASTRÁLNEHO ÚZEMIA Miestnych častí
			HRANICA ZASTAVANÉHO ÚZEMIA
			HRANICA ROZVOJOVÝCH LOKALÍT
	A1-2	V-1	OZNAČENIE ROZVOJOVÝCH LOKALÍT NA BÝVANIE
			FUNKČNÉ PLOCHY
			PLOCHY SÚKROMNEJ A VEREJNEJ ZELENE
			ŽELEZNICNÁ TRÁŤ BRATISLAVA - ŽILINA
			CESTY III. TR. Miestne a účelové komunikácie
			SMEROVANIE CIEST III. TRIEDY
			SÚVISLÉ PARKOVACIE PLOCHY
			HRANICA CENTRÁLNEJ ZÓNY OBCE
OK			OPTICKÉ KÁBLE
MK			Miestne spojovacie káble

HRANICA RIEŠENÉHO ÚZEMIA ZMENY 09/2017

STAV	NÁVRH	VÝHLAD	
			VZDUŠNÉ VEDENIE ELEKTRICKEJ ENERGIE - 110 kV
			VZDUŠNÉ VEDENIE ELEKTRICKEJ ENERGIE - 22 kV
			KÁBLOVÉ VEDENIE ELEKTRICKEJ ENERGIE - 22 kV
			VZDUŠNÉ VEDENIE ELEKTR. ENERGIE - 22 kV - URČENÉ NA DEMONTÁŽ
			TRAFOSTANICA STŮŽIAROVÁ 22/0,4 kV
			TRAFOSTANICA KIOSKOVÁ 22/0,4 kV
			TRAFOSTANICA STŮŽIAROVÁ 22/0,4 kV - URČENÁ NA DEMONTÁŽ
			HRANICE OCHRANNÝCH PÁSIEM DOPRAVNEJ A TECH. INFRAŠTRUKTÚRY
			STL PLYNOVOD
			PRODUKTOVOD DN300
			ROPOVOD
			HRANICA OCHRANNÉHO PÁSIEM DOPRAVNEJ A TECH. INFRAŠTRUKTÚRY

ZMENA 09/2017 - NÁVRH - SEA
ÚZEMNÝ PLÁN OBCE
CÍFER M 1 : 5 000

VÝKRES RIEŠENIA VEREJNÉHO
TECHNICKÉHO VYBAVENIA
ENERGETIKA A OZNAMOVACIE VEDENIA



OBJEDNÁVATEL: OBEC CÍFER
SPRACOVATEL: ING. ARCH. EVA KRUPOVÁ, 1005 AA
ZODP. PROJEKTANT: MARIÁN NOMILNER, ING. JÁN ŠPRINKA, ING. JOZEF KÖPPL
SPRACOVANÉ: NOVEMBER, 2017