



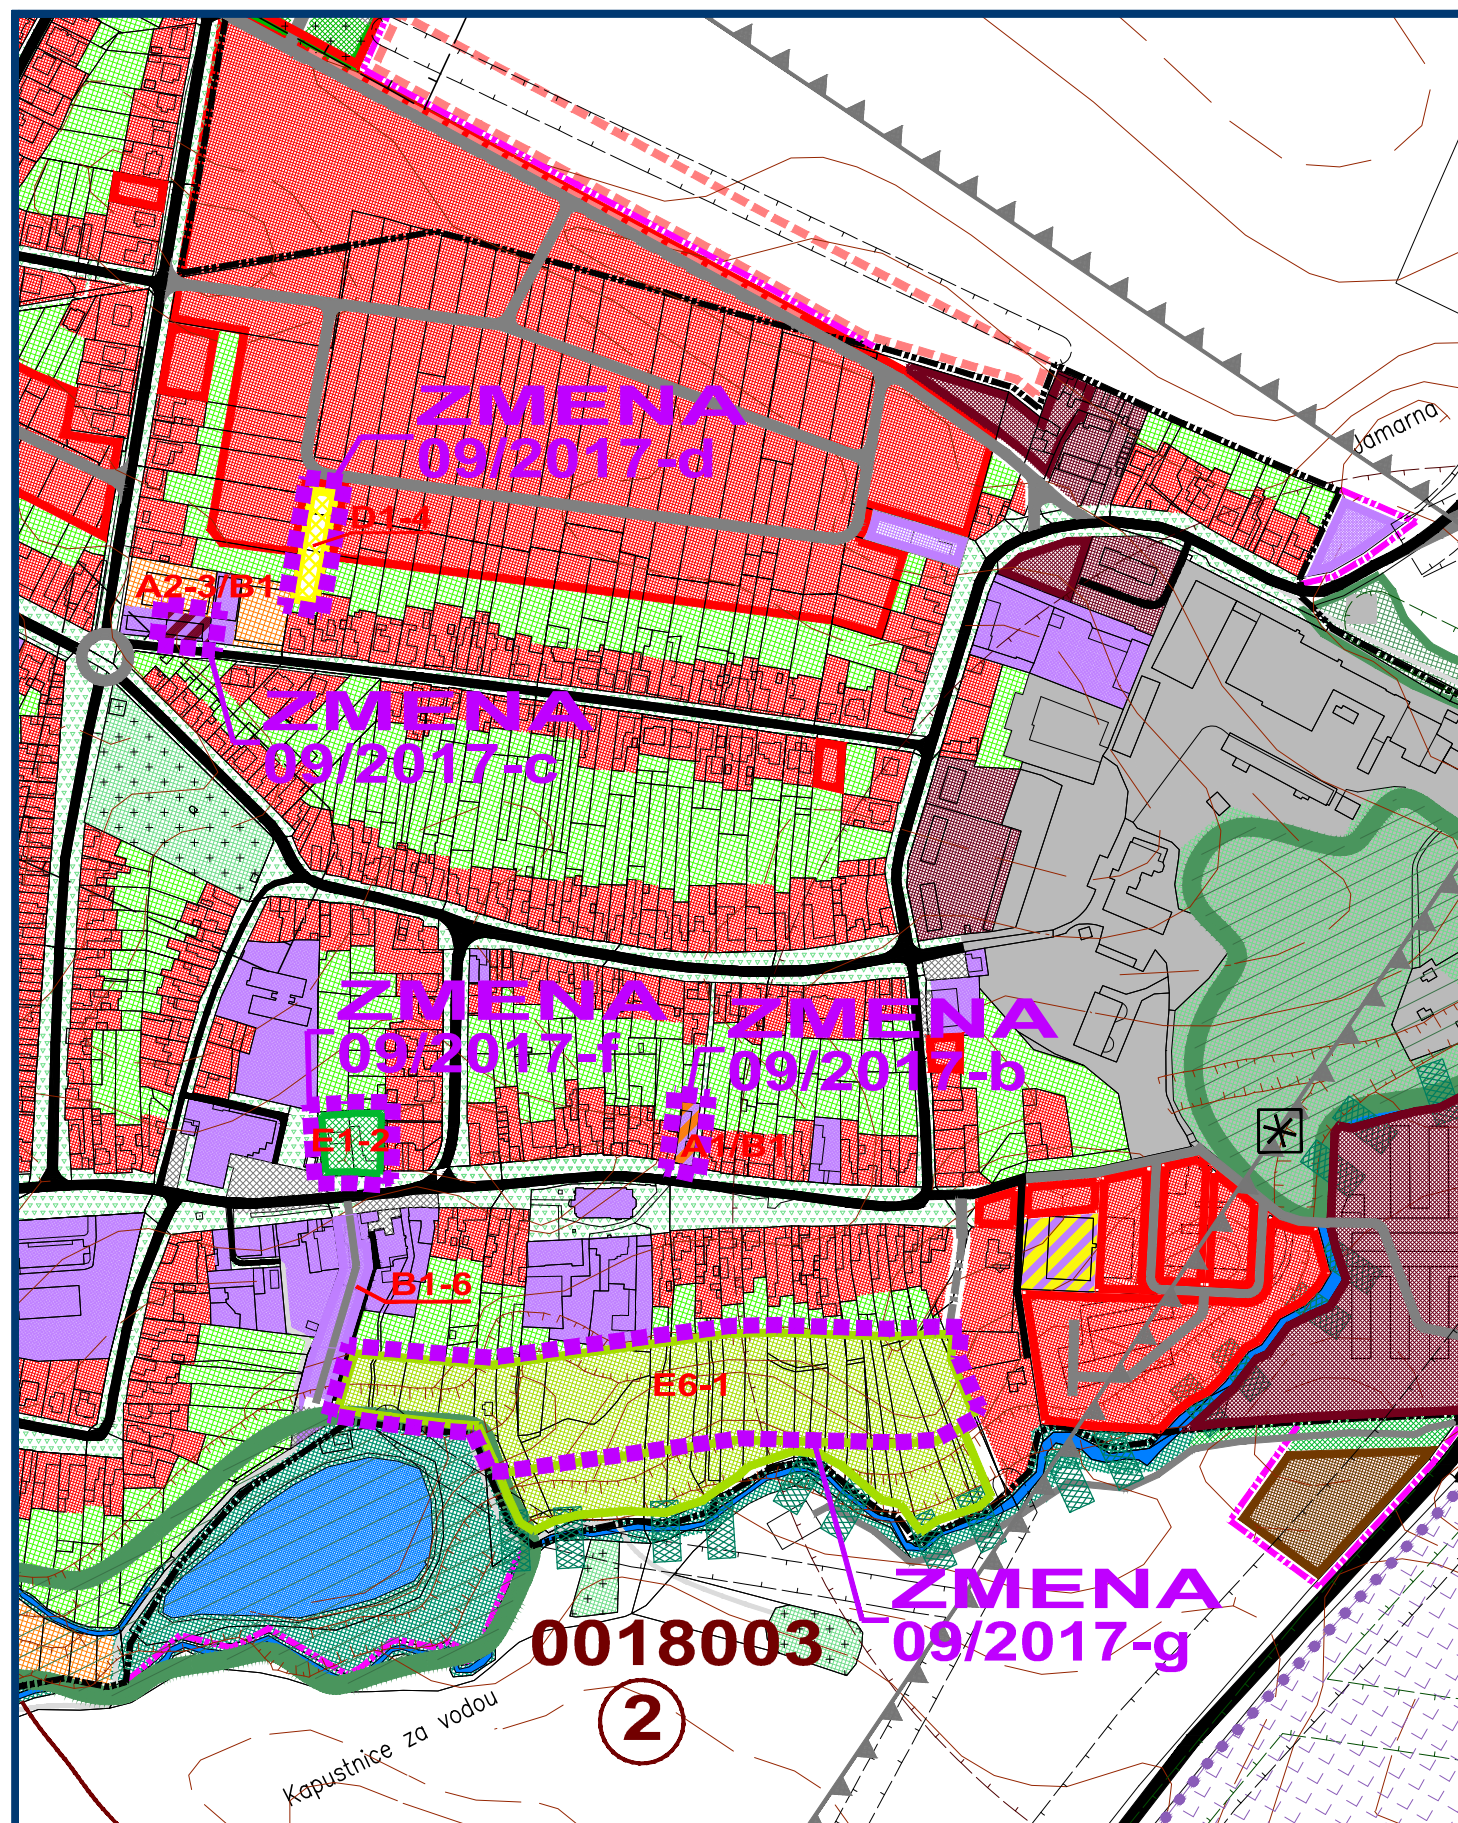

ZMENA 09/2017 - NÁVRH - SEA
ÚZEMNÝ PLÁN OBCE
CÍFER M 1 : 5 000




OBJEDNÁVATEĽ: OBEC CÍFER
HLAVNÝ RIEŠITEĽ: ING. ARCH. EVA KRUPOVÁ
SPRACOVANÉ: NOVEMBER, 2016

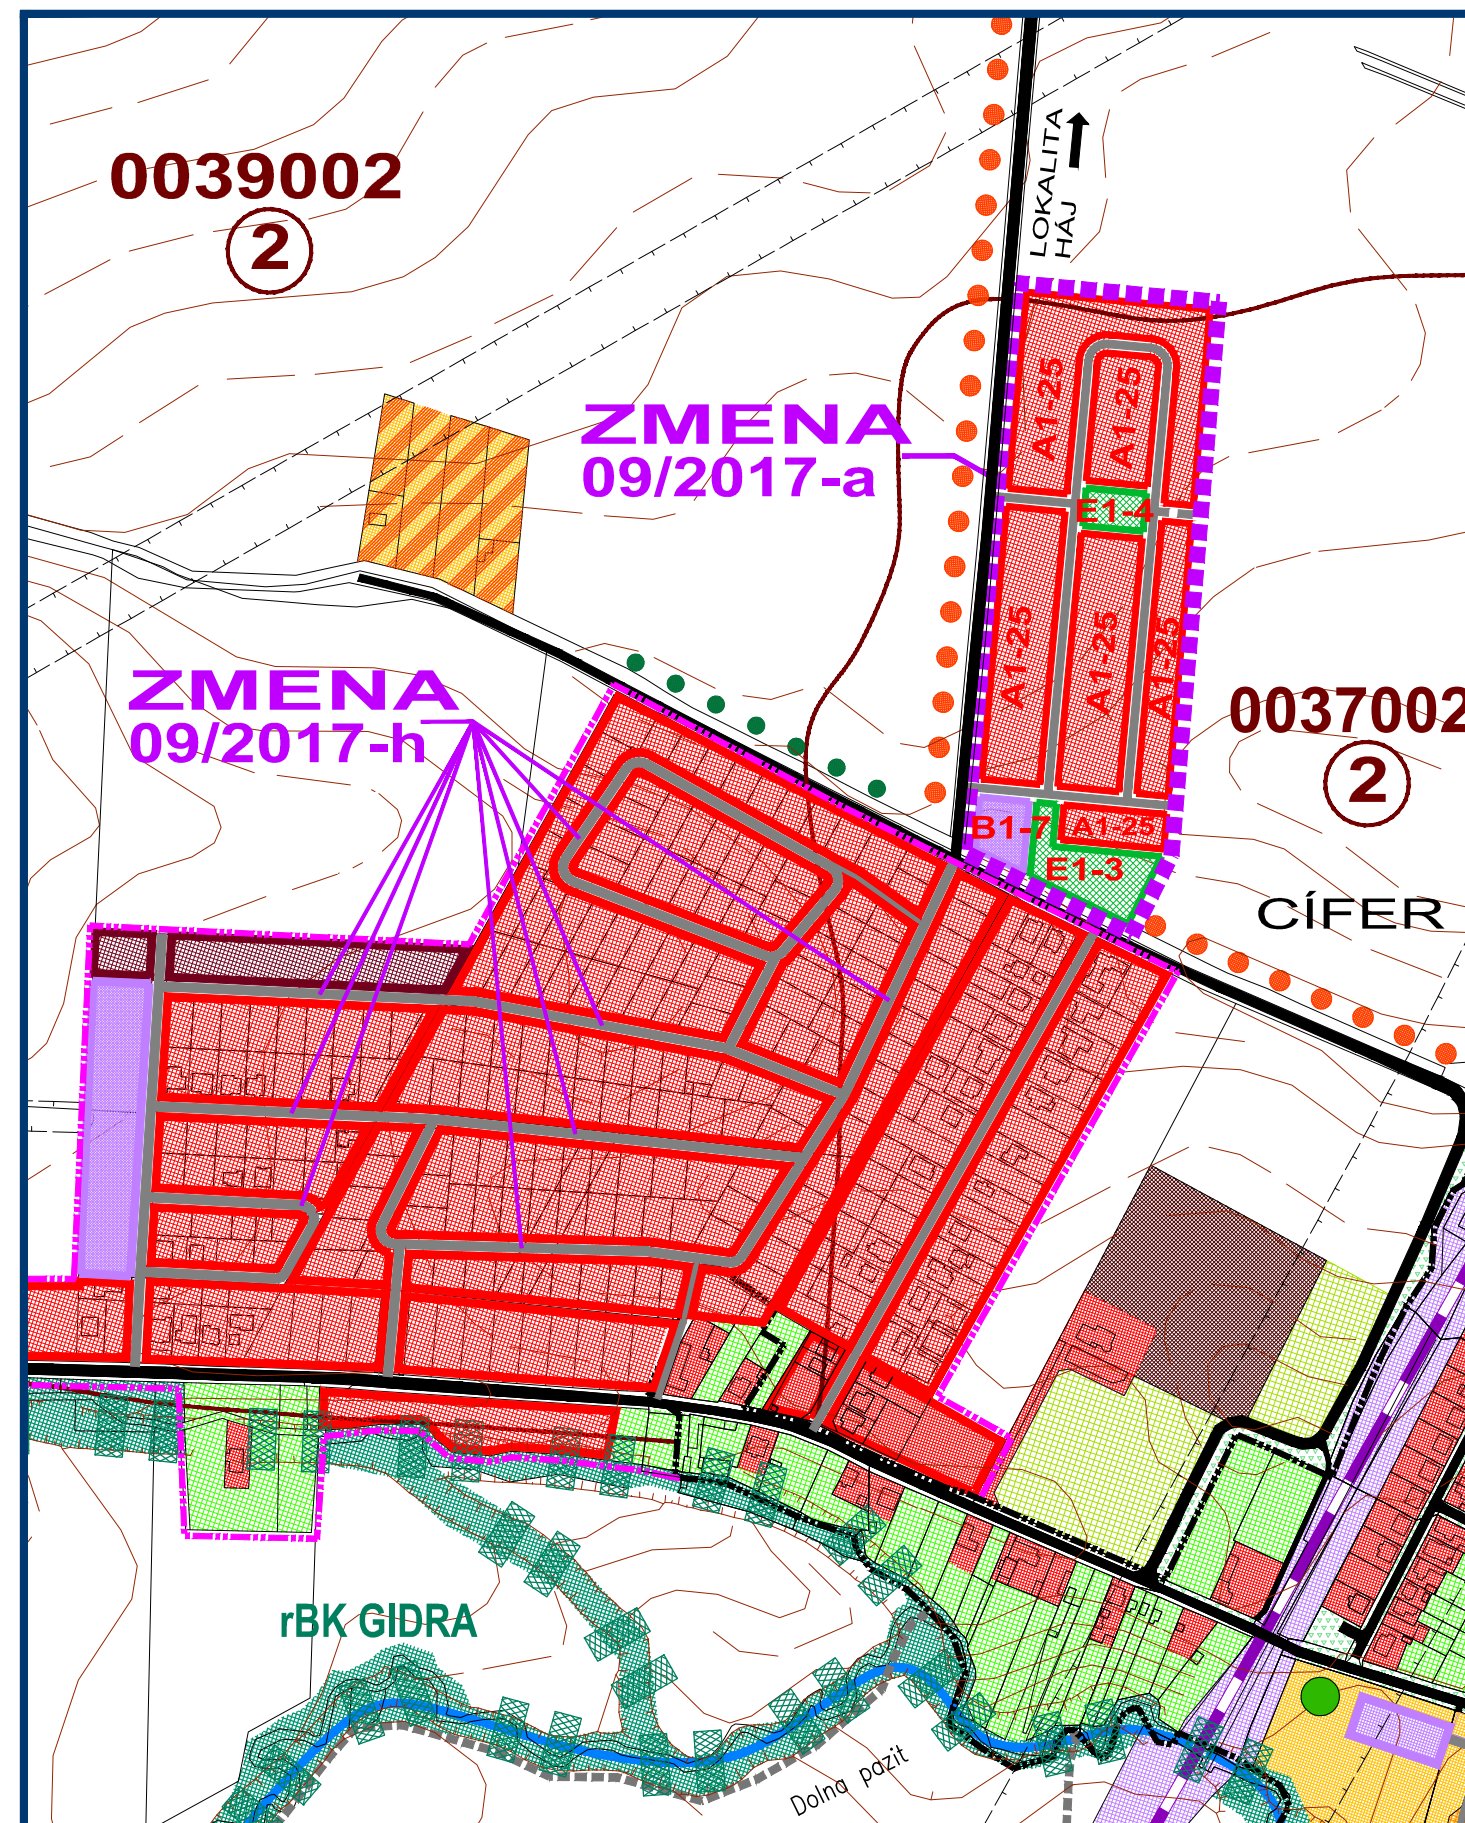

ZMENA 09/2017 - NÁVRH - SEA
ÚZEMNÝ PLÁN OBCE
CÍFER M 1 : 5 000




OBJEDNÁVATEĽ: OBEC CÍFER
HLAVNÝ RIEŠITEĽ: ING. ARCH. EVA KRUPOVÁ
SPRACOVANÉ: NOVEMBER, 2016

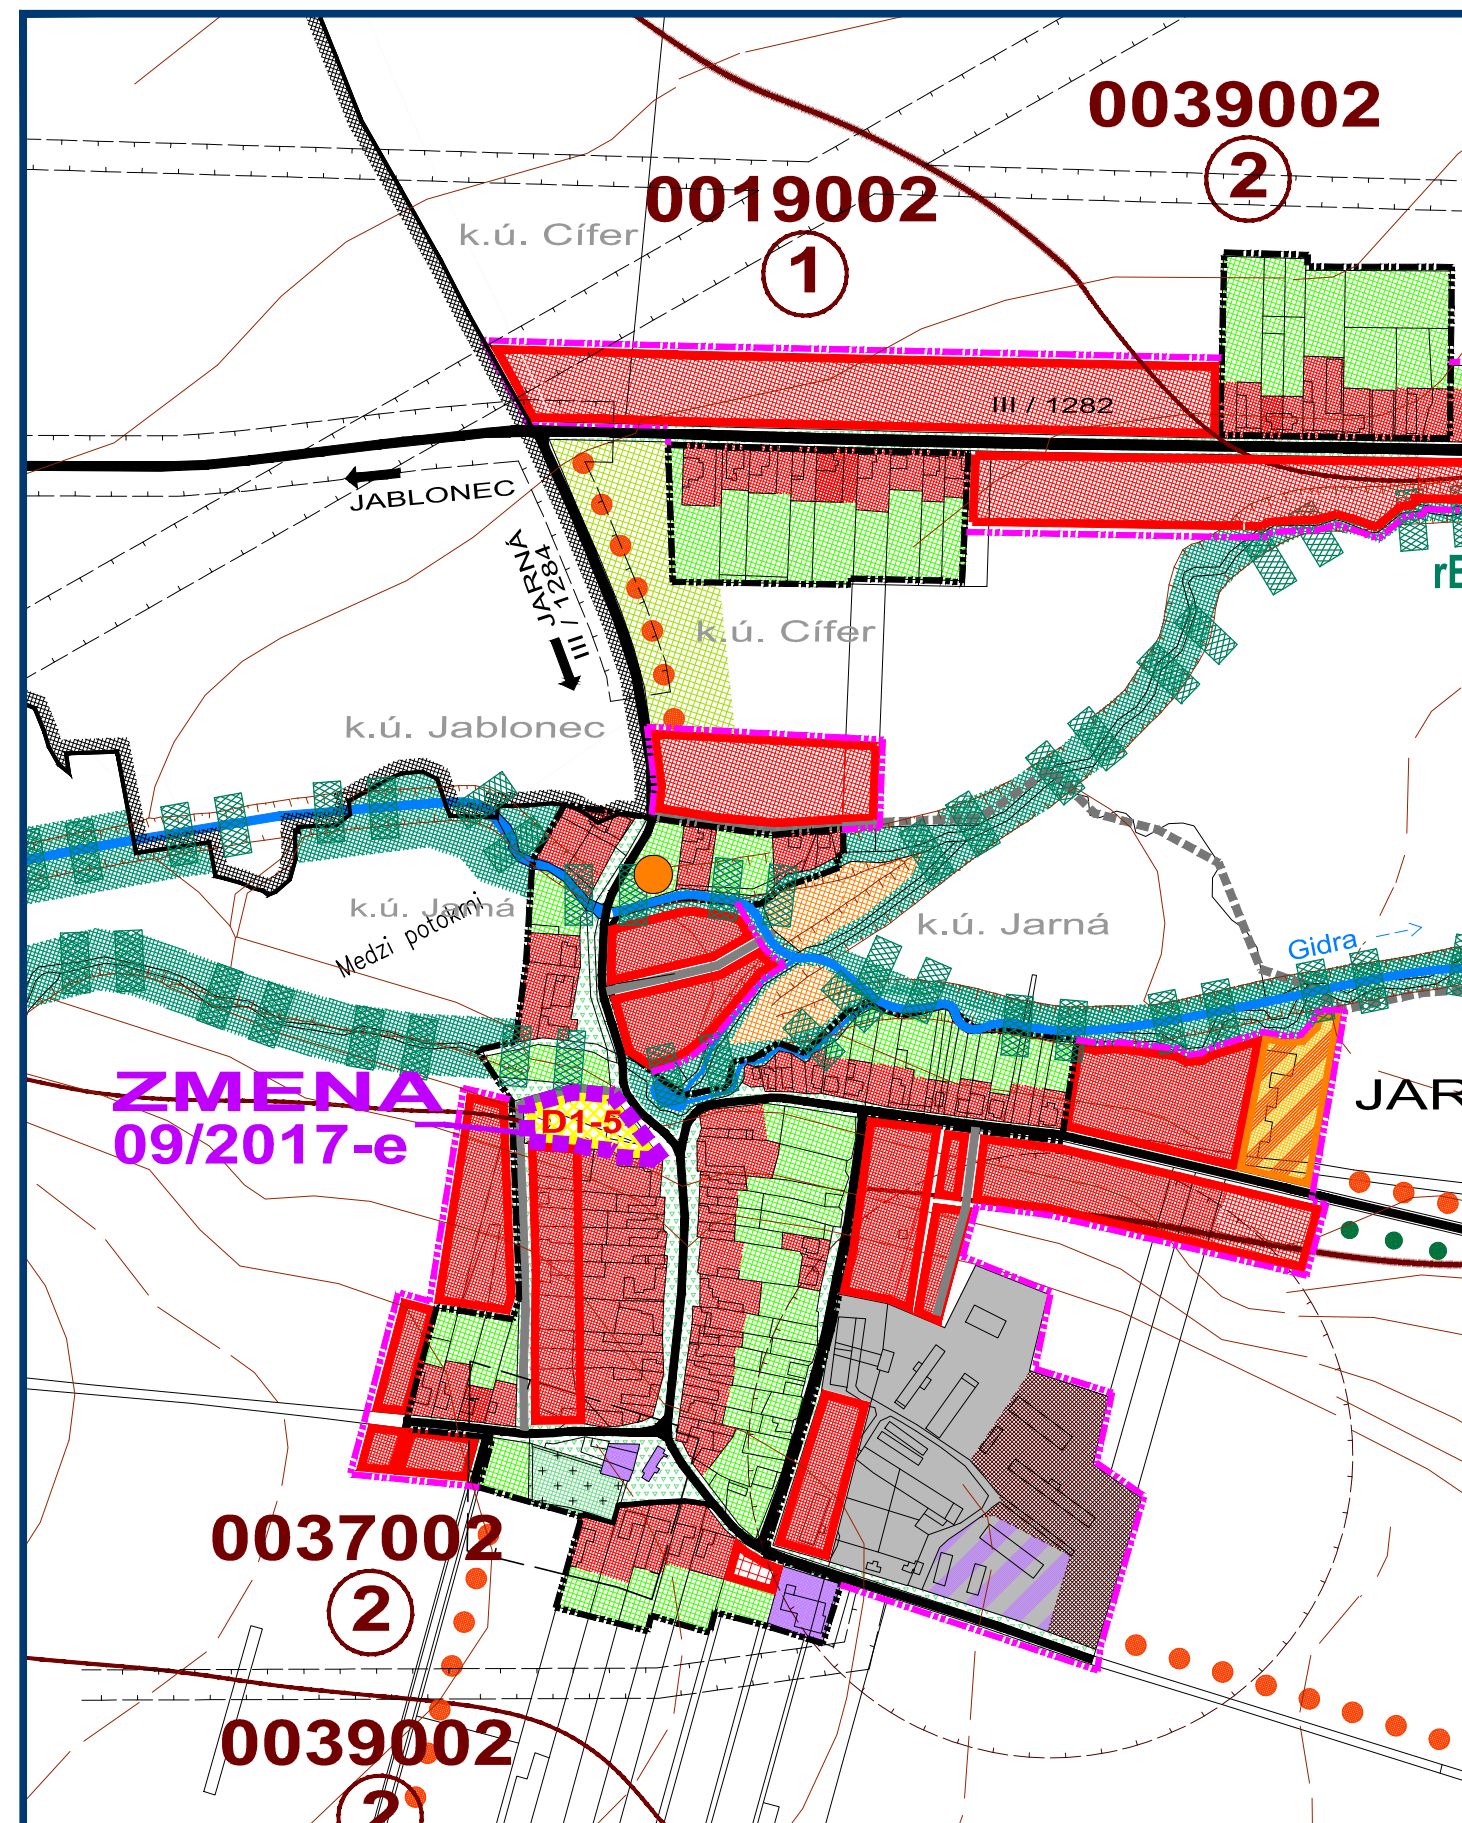

ZMENA 09/2017 - NÁVRH - SEA
ÚZEMNÝ PLÁN OBCE
CÍFER M 1 : 5 000



OBJEDNÁVATEĽ: OBEC CÍFER
HLAVNÝ RIEŠITEĽ: ING. ARCH. EVA KRUPOVÁ
SPRACOVANÉ: NOVEMBER, 2016

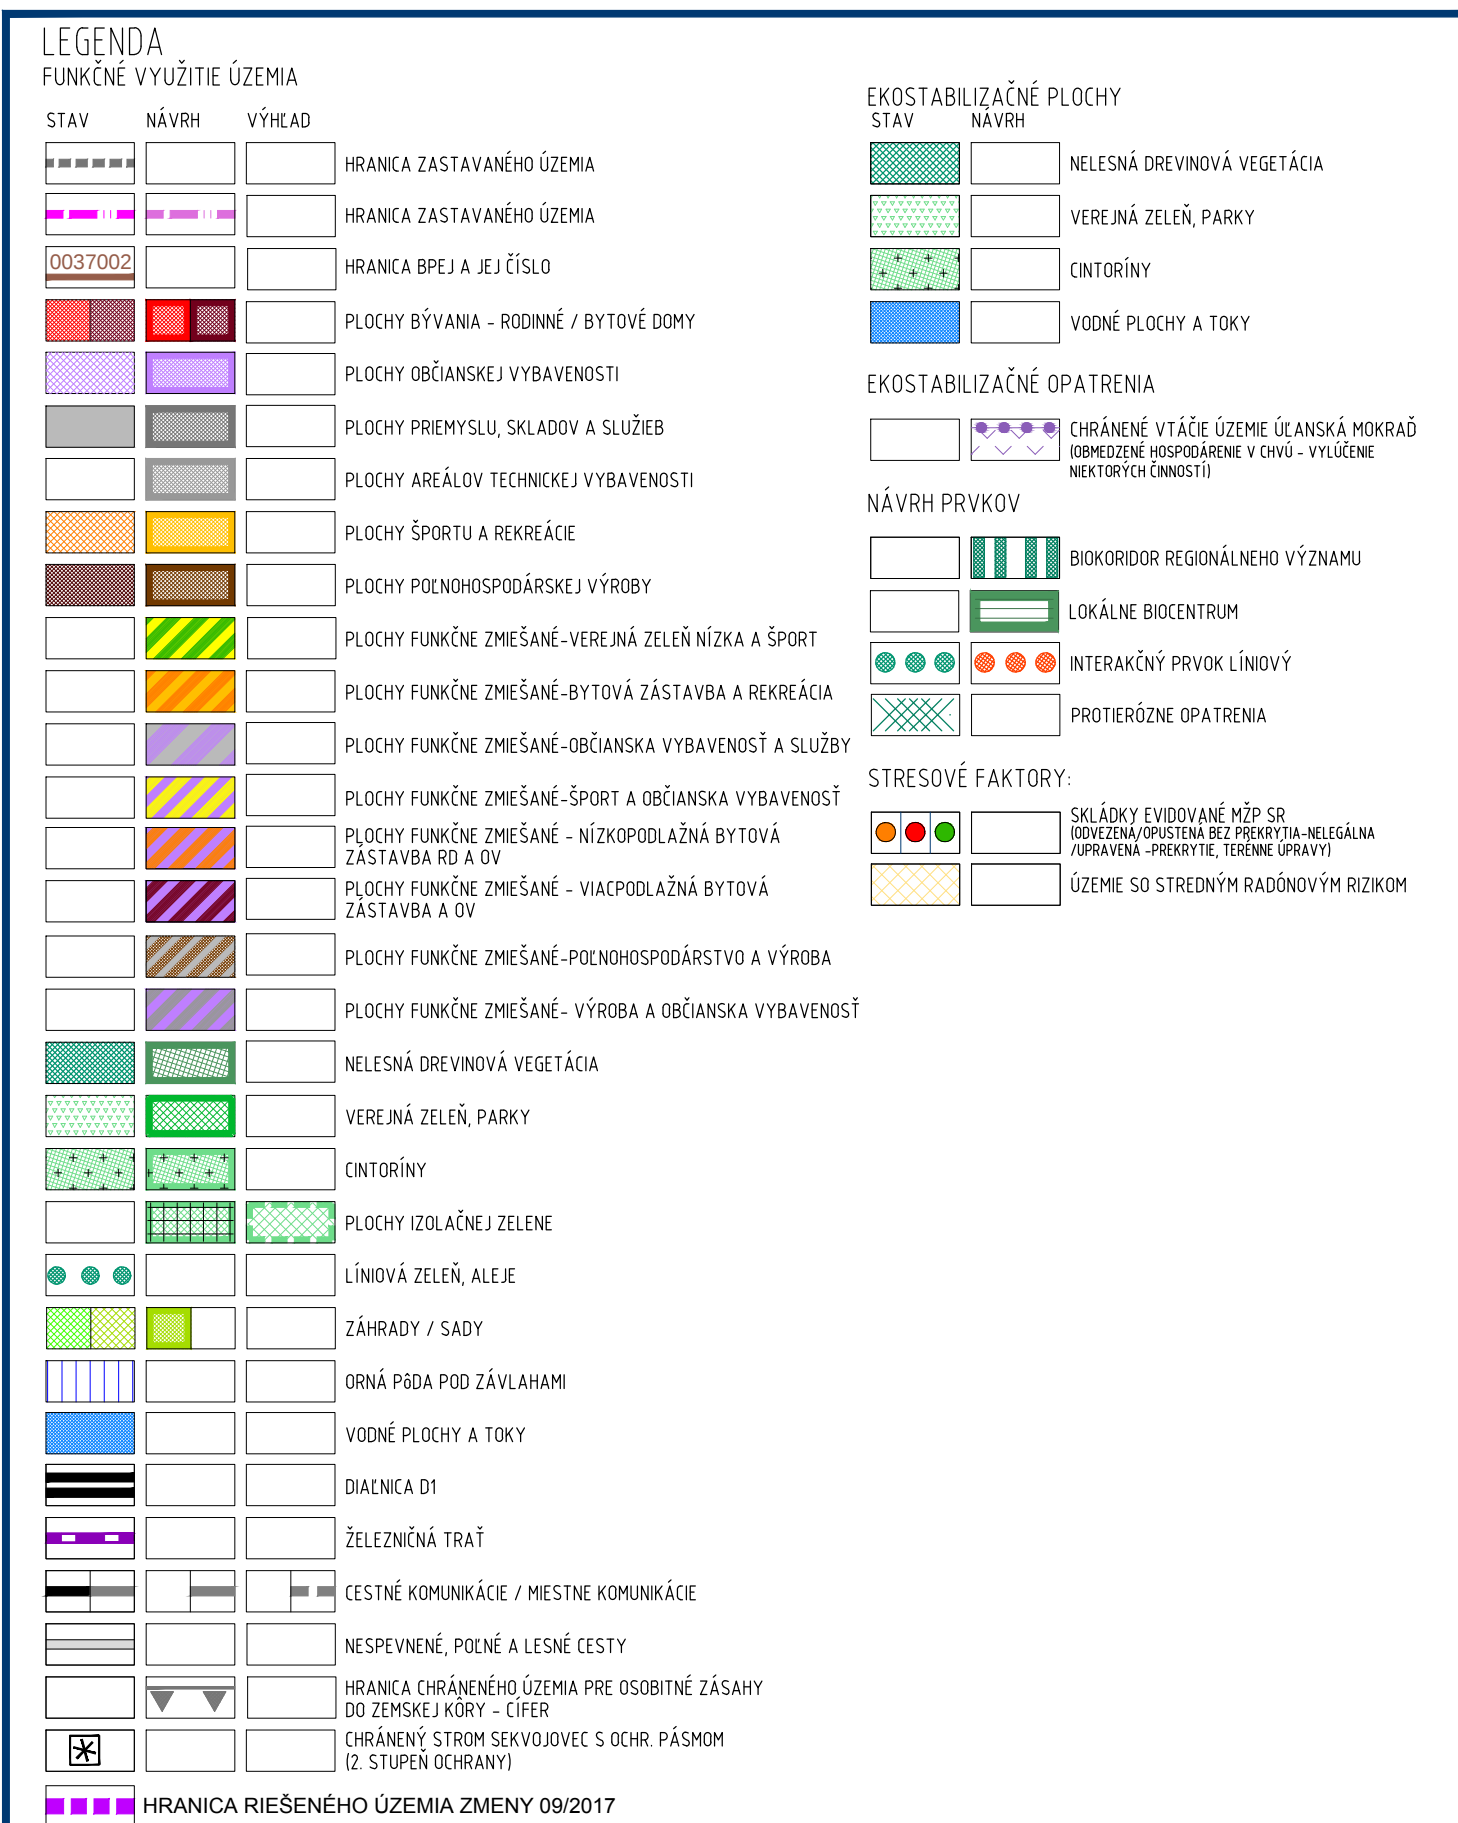

ZMENA 09/2017 - NÁVRH - SEA
ÚZEMNÝ PLÁN OBCE
CÍFER M 1 : 5 000



OBJEDNÁVATEĽ: OBEC CÍFER
HLAVNÝ RIEŠITEĽ: ING. ARCH. EVA KRUPOVÁ
SPRACOVANÉ: NOVEMBER, 2016

