


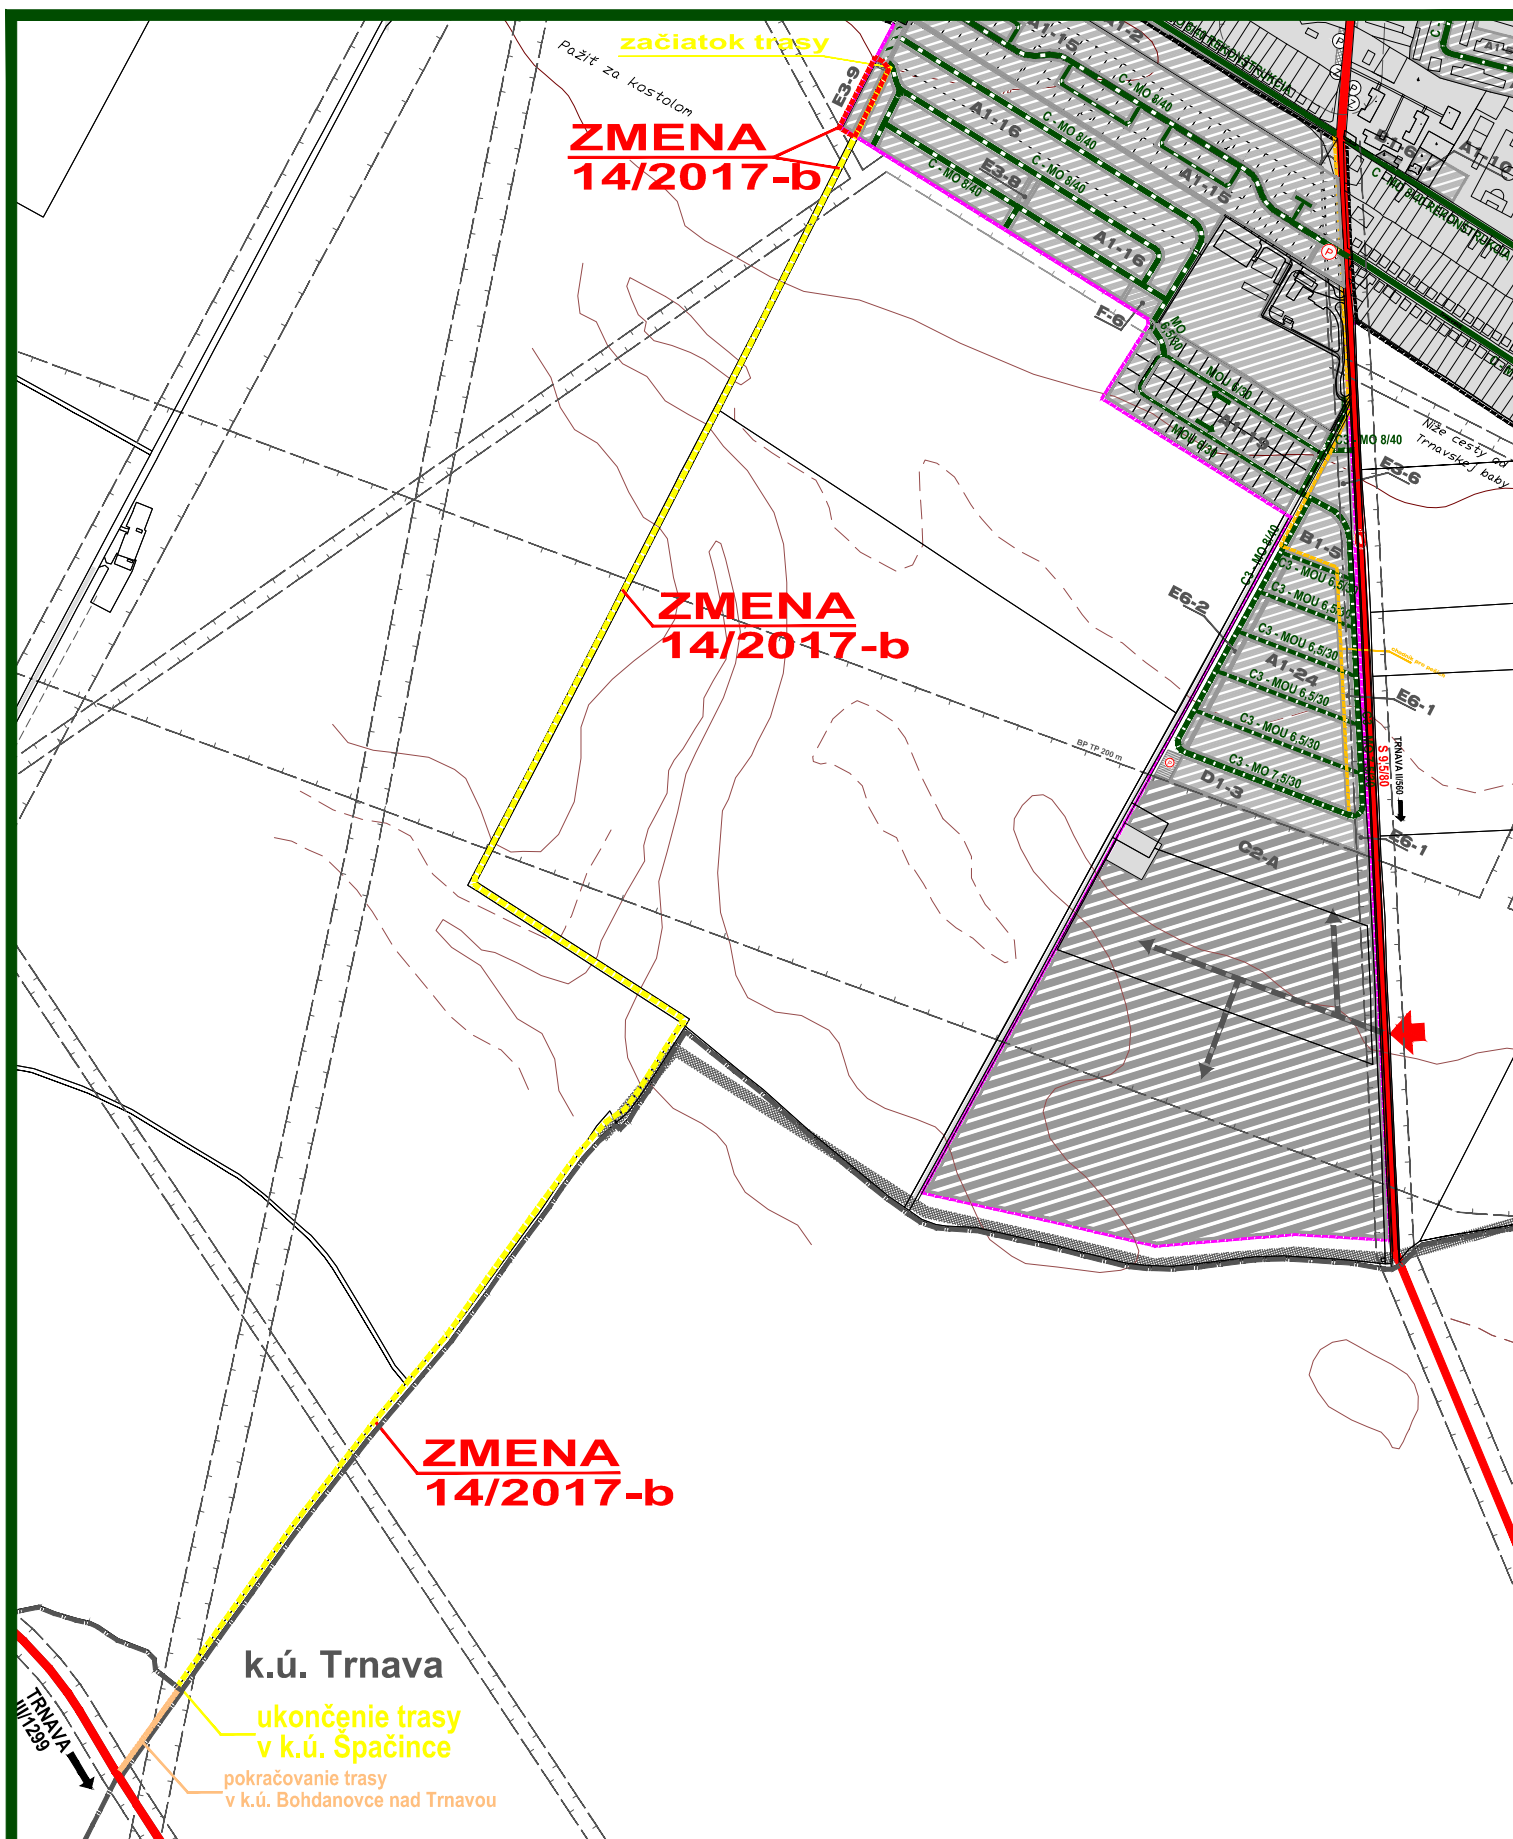

ZMENA 14/2017 - NÁVRH - SEA
**ÚZEMNÝ PLÁN OBCE
 ŠPAČINCE**

VÝKRES VEREJNÉHO DOPRAVNÉHO
 VYBAVENIA

M 1 : 10 000



OBJEDNÁVATEĽ: OBEC ŠPAČINCE
 HL. RIEŠITEĽ: ING. ARCH. EVA KRUPOVÁ
 SPRACOVANÉ: NOVEMBER, 2017