



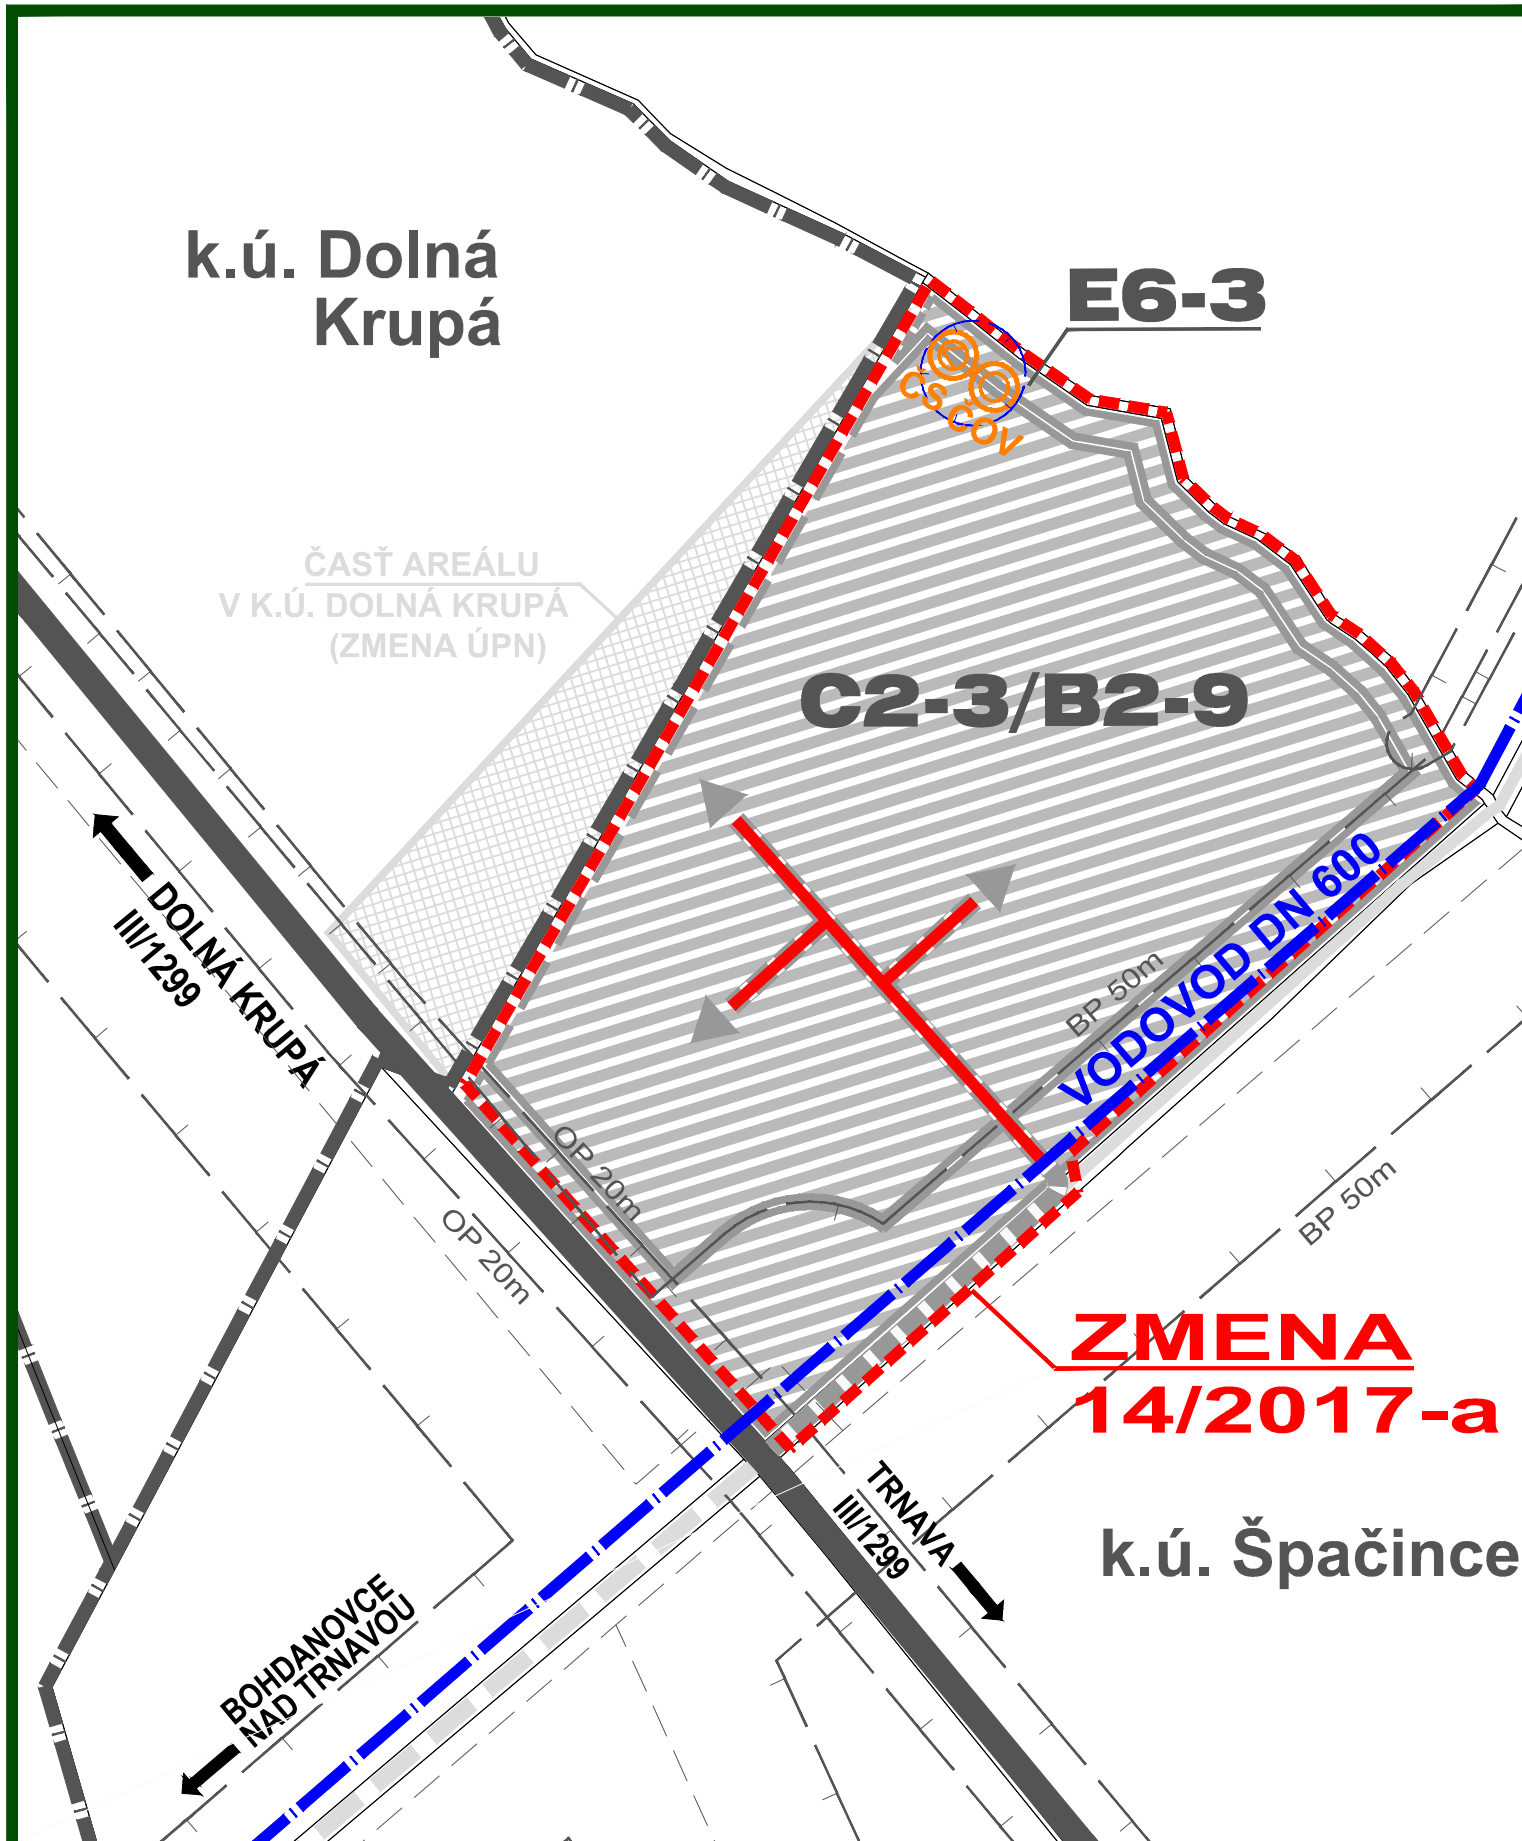

ZMENA 14/2017 - NÁVRH - SEA
ÚZEMNÝ PLÁN OBCE ŠPAČINCE

VÝKRES TECHNICKÉHO VYBAVENIA
 VODNÉ HOSPODÁRSTVO

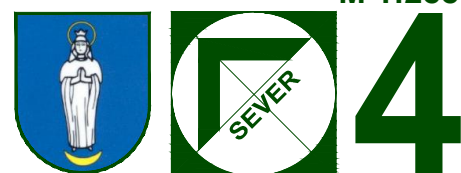

OBJEDNÁVATEĽ: OBEC ŠPAČINCE
 HL. RIEŠITEĽ: ING. ARCH. EVA KRUPOVÁ
 SPRACOVANÉ: NOVEMBER, 2017

SCHVÁLENÝ NÁVRH RIEŠENIA ÚZEMNÉHO PLÁNU OBCE VRÁTANE JEHO ZMIEN


Stav	Návrh	Výhľad	
			Hranica katastrálneho územia
			Hranica zastavaného územia k 1. 1. 1990
			Hranica zastavaného územia
			Funkčné plochy
			Vodné toky a plochy
			Súvislé parkovacie plochy
			Cesty II/III, triedy, miestne a účelové komunikácie
			Účelové komunikácie mimo zastavaného územia
			Označenie rozvojových lokalít
			Diaľkový privádzač Dobrá Voda - Dechtice - Trnava
			Vodovod
			Vežový vodojem
			Hranica pásma hygienickej ochrany vodojemu
			Kanalizačný privádzač
			Obecná kanalizácia
			Čistička odpadových vôd
			Čerpacia stanica

ZMENA 14/2017

Návrh	
	Hranica riešeného územia zmeny 14/2017
	Funkčné plochy
	Vodovod
	Čistička odpadových vôd
	Čerpacia stanica
	Ochranné pásmo ČOV

ZMENA 14/2017 - NÁVRH - SEA
ÚZEMNÝ PLÁN OBCE ŠPAČINCE

VÝKRES TECHNICKÉHO VYBAVENIA
 VODNÉ HOSPODÁRSTVO

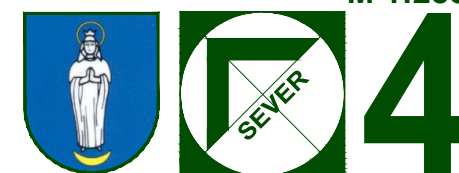

OBJEDNÁVATEĽ: OBEC ŠPAČINCE
 HL. RIEŠITEĽ: ING. ARCH. EVA KRUPOVÁ
 SPRACOVANÉ: NOVEMBER, 2017