



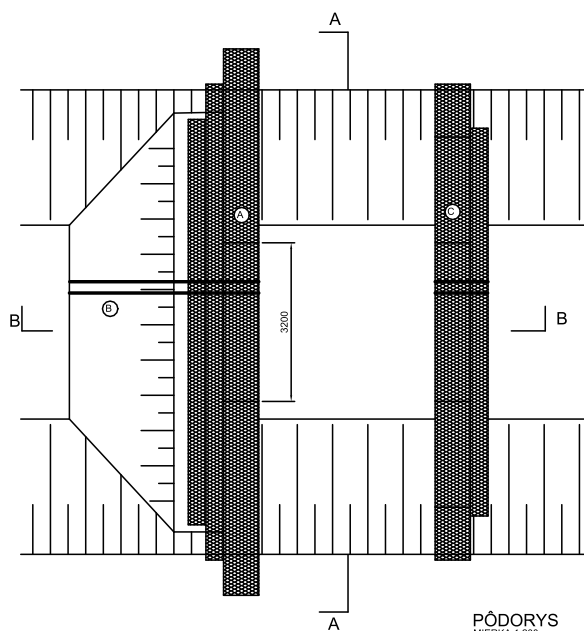

LEGENDA :

- A : HRÁDZA Z GABIONOV
- B : UMELÝ NÁŠYP
- C : PROTIHRÁDZA
- D : DNOVÝ PRIEPUST

PÔDORYS
MIERKA 1:200

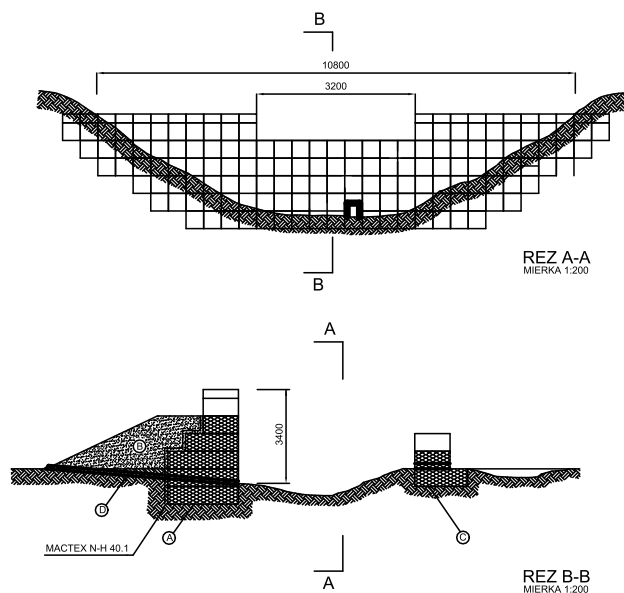

REZ A-A
MIERKA 1:200

REZ B-B
MIERKA 1:200

Klient: Obec Habovka, Pod Grúňom 266/24, 027 32 Habovka	Zhotoviteľ: DHI SLOVAKIA, s.r.o. Hattalova 12 831 03 Bratislava IČO: 35857579	
Zodpovedný projektant: Ing. Katarína Tóthová, PhD.		
Vypracoval: Ing. Matúš Stoklasa		
Výkres: RETENČNÝ PRIESTOR TOKU BLATNÁ	Dátum: 07/2017	Stupeň dokumentácie: DUR
	Formát: A4	Číslo prílohy: 5
Názov projektu: Projekt protipovodňovej ochrany	Mierka: 1:200	Číslo paré: