



VZOROVÝ PRIEČNY REZ

M 1:100

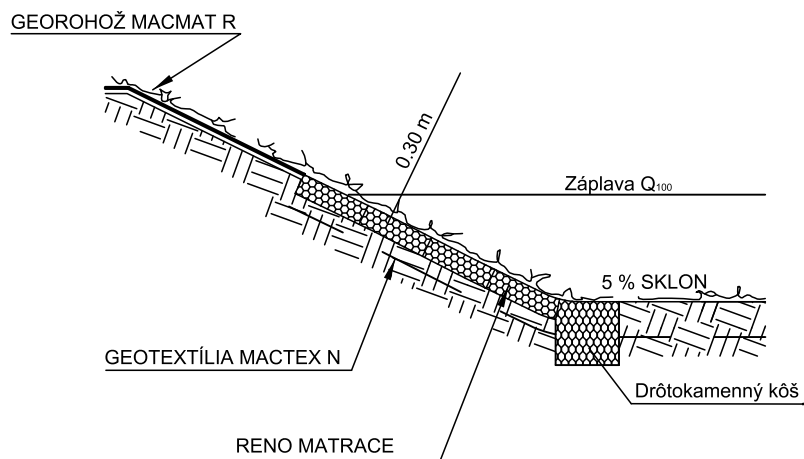

Klient: Obec Habovka, Pod Grúňom 266/24, 027 32 Habovka	DHI SLOVAKIA, s.r.o. Hattalova 12 831 03 Bratislava IČO: 35857579	
Zodpovedný projektant: Ing. Katarína Tóthová, PhD.		
Vypracoval: Ing. Matúš Stoklasa		
Výkres: VZOROVÝ PRIEČNÝ REZ OPEVNENIA KORYTA TOKU BLATNÁ ĽAVÝ BREH	Dátum: 07/2017	Stupeň dokumentácie: DUR
	Formát: A4	Číslo prílohy: 4 - 3
Názov projektu: Projekt protipovodňovej ochrany obce Habovka	Mierka: 1:100	Číslo paré: