


VZOROVÝ PRIEČNY REZ 2

M 1:100

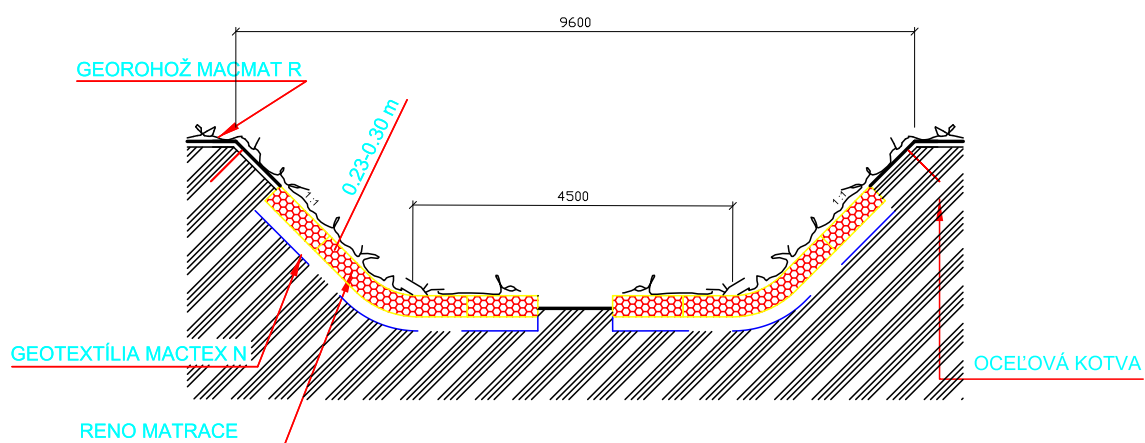

Klient: Obec Jablonové, Jablonové 197, 900 54 Jablonové	Zhotoviteľ:	
Zodpovedný projektant: Ing. Katarína Tóthová, PhD.	DHI SLOVAKIA, s.r.o. Hattalova 12 831 03 Bratislava IČO: 35857579	
Vypracoval: Ing. Matúš Stoklasa		
Výkres: VZOROVÝ PRIEČNY REZ 2	Dátum: 07/2017	Stupeň dokumentácie: DUR
	Formát: A4	Číslo prílohy: 3-2
Názov projektu: Projekt protipovodňovej ochrany	Mierka: 1:100	Číslo paré: