


VZOROVÝ PRIEČNY REZ 1

M 1:100

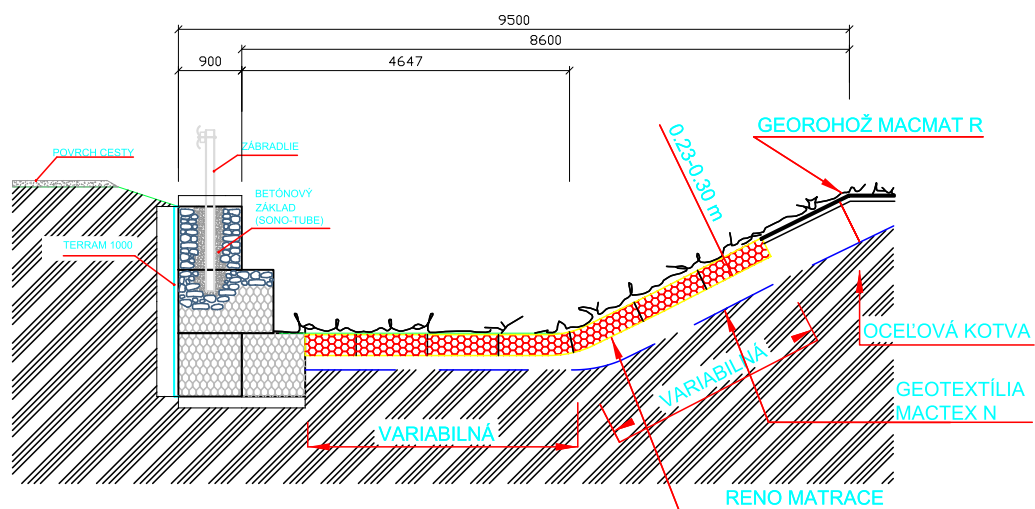

Klient: Obec Jablonové, Jablonové 197, 900 54 Jablonové	Zhotoviteľ: DHI SLOVAKIA, s.r.o. Hattalova 12 831 03 Bratislava IČO: 35857579 	
Zodpovedný projektant: Ing. Katarína Tóthová, PhD.	Dátum: 07/2017	
Vypracoval: Ing. Matúš Stoklasa	Formát: A4	
Výkres: VZOROVÝ PRIEČNY REZ 1	Mierka: 1:100	
	Stupeň dokumentácie: DUR	
Názov projektu: Projekt protipovodňovej ochrany	Číslo prílohy: 3-1	
	Číslo paré: 	